


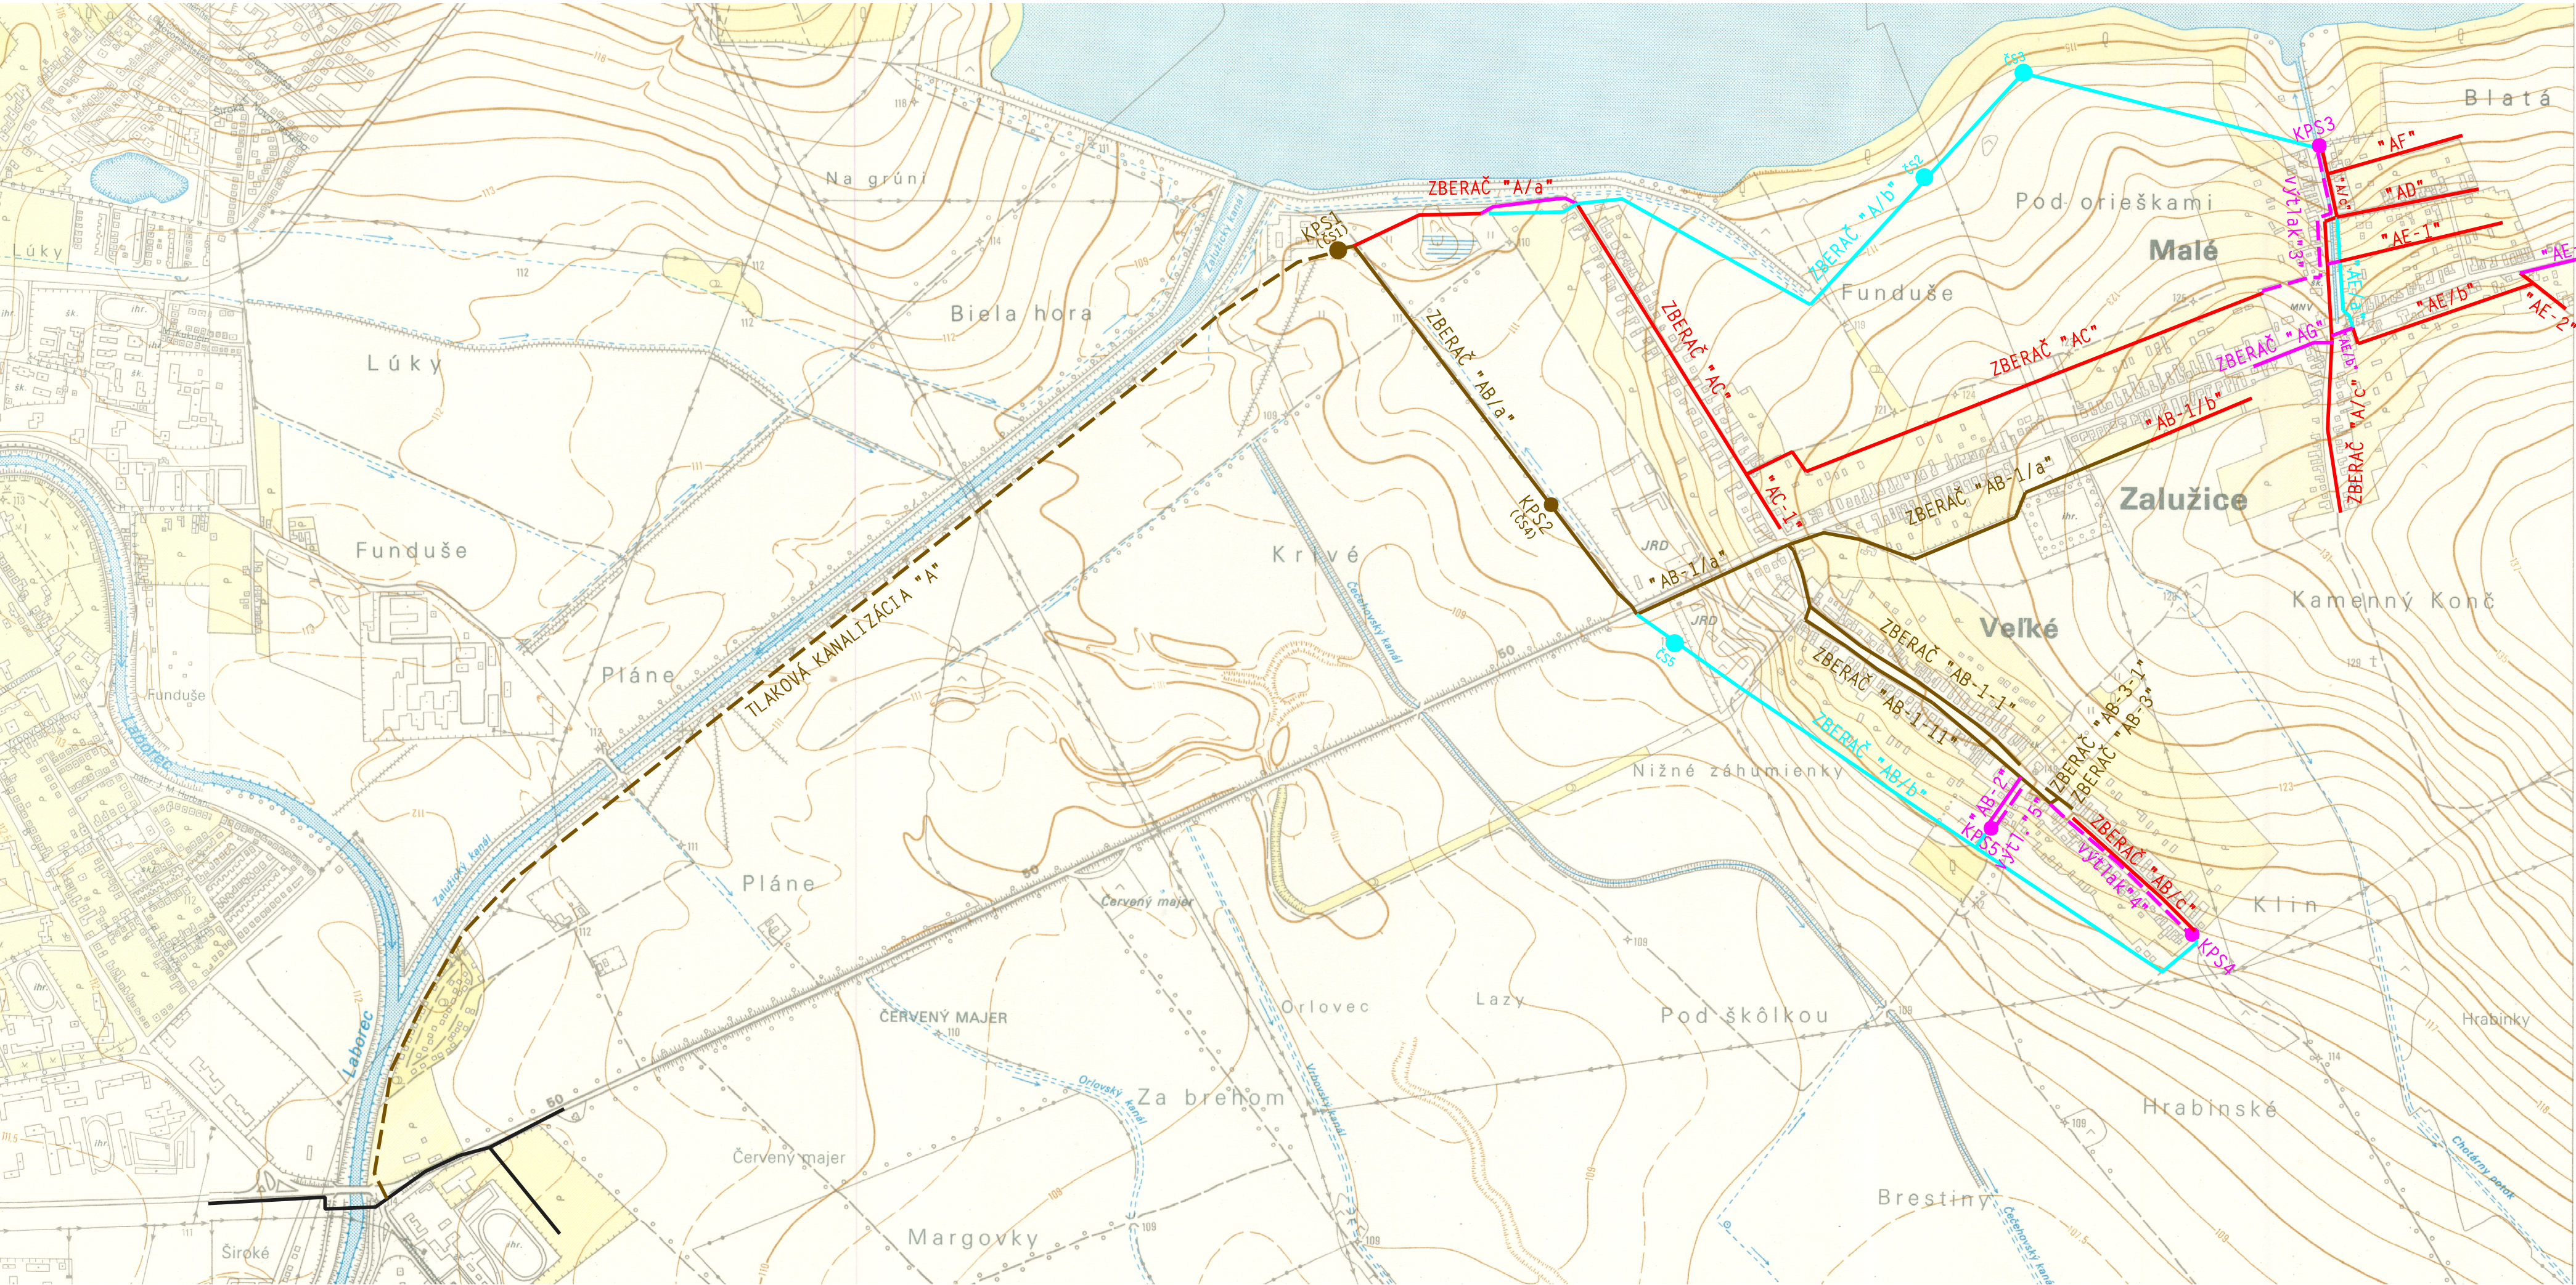

- KANALIZÁCIA NAPROJEKTOVANÁ (nová)
- KANALIZÁCIA AKTUALIZOVANÁ (pôvodne naprojektovaná)
- KANALIZÁCIA ZRUŠENÁ (pôvodne naprojektovaná)
- KANALIZÁCIA ZREALIZOVANÁ (pôvodne naprojektovaná)
- KANALIZÁCIA MESTA MICHALOVCE
- TLAKOVÁ KANALIZÁCIA (nová)
- ZREALIZOVANÁ TLAK.KANAL. (pôvodne naprojektovaná)
- NAPROJEKTOVANÁ KANALIZAČNÁ PREČERPÁVACIA STANICA (nová)
- ZREALIZOVANÁ KANALIZAČNÁ PREČERPÁVACIA STANICA (pôvodne naprojekt.)
- ZRUŠENÁ KANALIZAČNÁ PREČERPÁVACIA STANICA (pôvodne naprojekt.)

PROJEKT STAVBY (aktualizácia)

SADA č. 1

Vypracoval: ING.ZEMBIAK	Zodp.proj.: ING.ZEMBIAK	VODOHOSPODÁRSKY PROJEKT s. r. o.	
Kreslil: VHP	HIP: ING.ZEMBIAK	Kavečianská 41, KOŠICE	
Okres: MICHALOVCE	Investor: OBEC ZALUŽICE	Formát:	A4
KANALIZÁCIA - ZALUŽICE		Dátum:	08.2019
		Pr.stupeň:	PROJEKT(RP)
		Č.zákazky:	V-442
		Arch.číslo:	442
Príloha: PREHLADNÁ SITUÁCIA		Meritko: 1:10000	Č.prílohy: C-1