


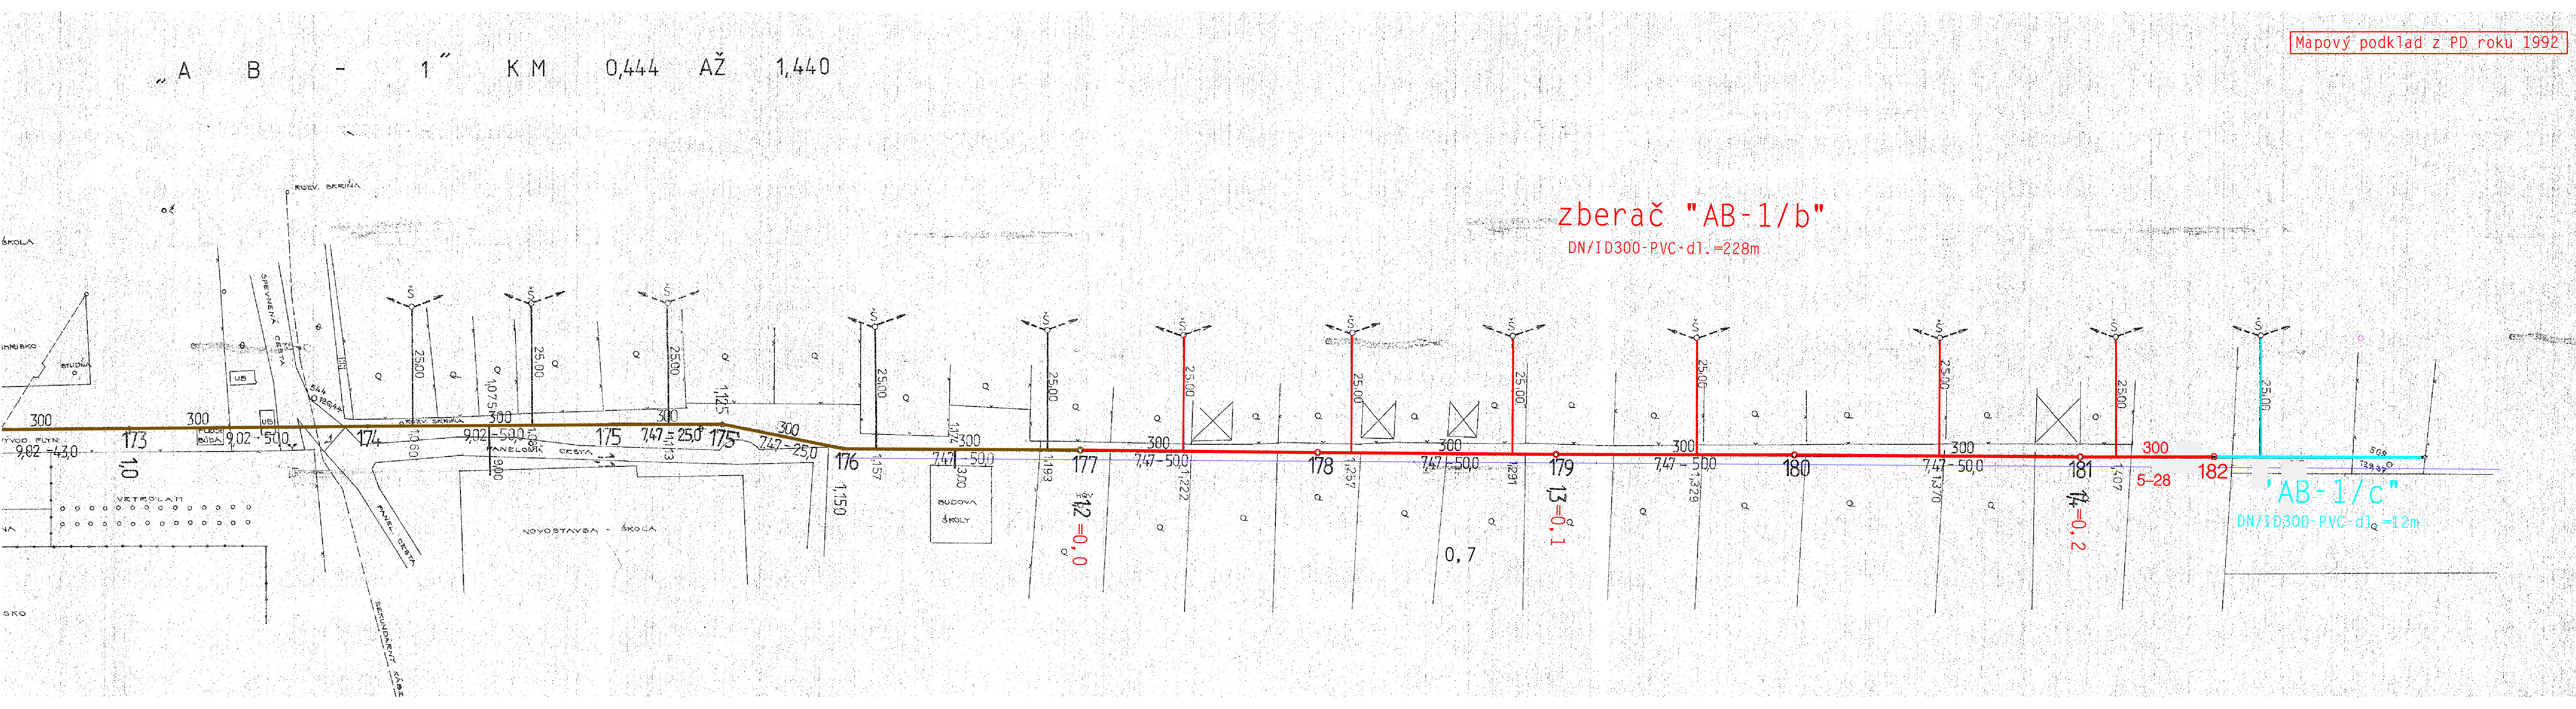

Mapový podklad z PD roku 1992



- PROJEKTOVANÁ KANALIZÁCIA (NOVÁ)
- PROJEKTOVANÁ KANALIZÁCIA (na mapovom podklade PD z r.1992)
- PROJEKTOVANÁ TLAKOVÁ KANALIZÁCIA (NOVÁ)
- AKTUALIZOVANÁ KANALIZÁCIA
- AKTUALIZOVANÁ KANALIZÁCIA (na mapovom podklade PD z r.1992)
- ZREALIZOVANÁ KANALIZÁCIA
- ZREALIZOVANÁ KANALIZÁCIA (na mapovom podklade PD z r.1992)
- ZRUŠENÁ KANALIZÁCIA
- ZRUŠENÁ KANALIZÁCIA (na mapovom podklade PD z r.1992)

0,7=0,118 POVODNÉ STANIČENIE = NOVÉ STANIČENIE V RÁMCI AKTUALIZÁCIE

- ZDRUŽENÁ PROJEKTOVANÁ KANAL. PRÍPOJKA (NOVÁ) S REVÍZNOU ŠACHTOU DN400mm
- PROJEKTOVANÁ KANAL. PRÍPOJKA (NOVÁ) S REVÍZNOU ŠACHTOU DN400mm
- ZDRUŽENÁ AKTUALIZOVANÁ KANAL. PRÍPOJKA S REVÍZNOU ŠACHTOU (na mapovom podklade PD z r.1992)
- AKTUALIZOVANÁ KANALIZAČNÁ PRÍPOJKA (na mapovom podklade PD z r.1992)
- ZDRUŽENÁ KANAL. PRÍPOJKA S REVÍZNOU ŠACHTOU (na mapovom podklade PD z r.1992)
- KANALIZAČNÁ PRÍPOJKA (na mapovom podklade PD z r.1992)

- VODOVOD
- VTL PLYNOVOD
- PLYNOVOD
- KÁBEL TELEKOMUNIKAČNÝ (miestny resp. optický alebo diaľkový)
- CESTNÁ DAŽDOVÁ KANALIZÁCIA
- VZDUŠNÉ TELEKOM. VEDENIE
- VZDUŠNÉ EL. VEDENIE

Podzemné vedenia sú zakreslené podľa podkladov poskytnutých správcami vedení.
Podzemné vedenia je povinné vytýčiť priamo v teréne !!
Trasa kanalizácie kríži aj vodovodné a plynové prípojky (nie sú zakreslené)
Zabezpečiť ich vytýčenie majiteľmi !!

PROJEKT STAVBY (aktualizácia)

SADA č.

1

Vypracoval: ING.ZEMBIAK 		Zodp.proj.: ING.ZEMBIAK 		VODOHOSPODÁRSKY PROJEKT s. r. o.	
Kreslil: VHP		HIP: ING.ZEMBIAK 		Kavečianská 41, KOŠICE c.č.0905 323 488	
Okres: MICHALOVCE		Investor: ZALUŽICE		Formát:	T44
KANALIZÁCIA - ZALUŽICE				Dátum:	08 2019
				Pr.stupeň:	PROJEKT(RP)
				Č.zdskazky:	V-442
				Arch.číslo:	442
Príloha: SITUÁCIA ZBERAČA "AB-1/b"				Merítko: 1:500	Č.prílohy: D-10