


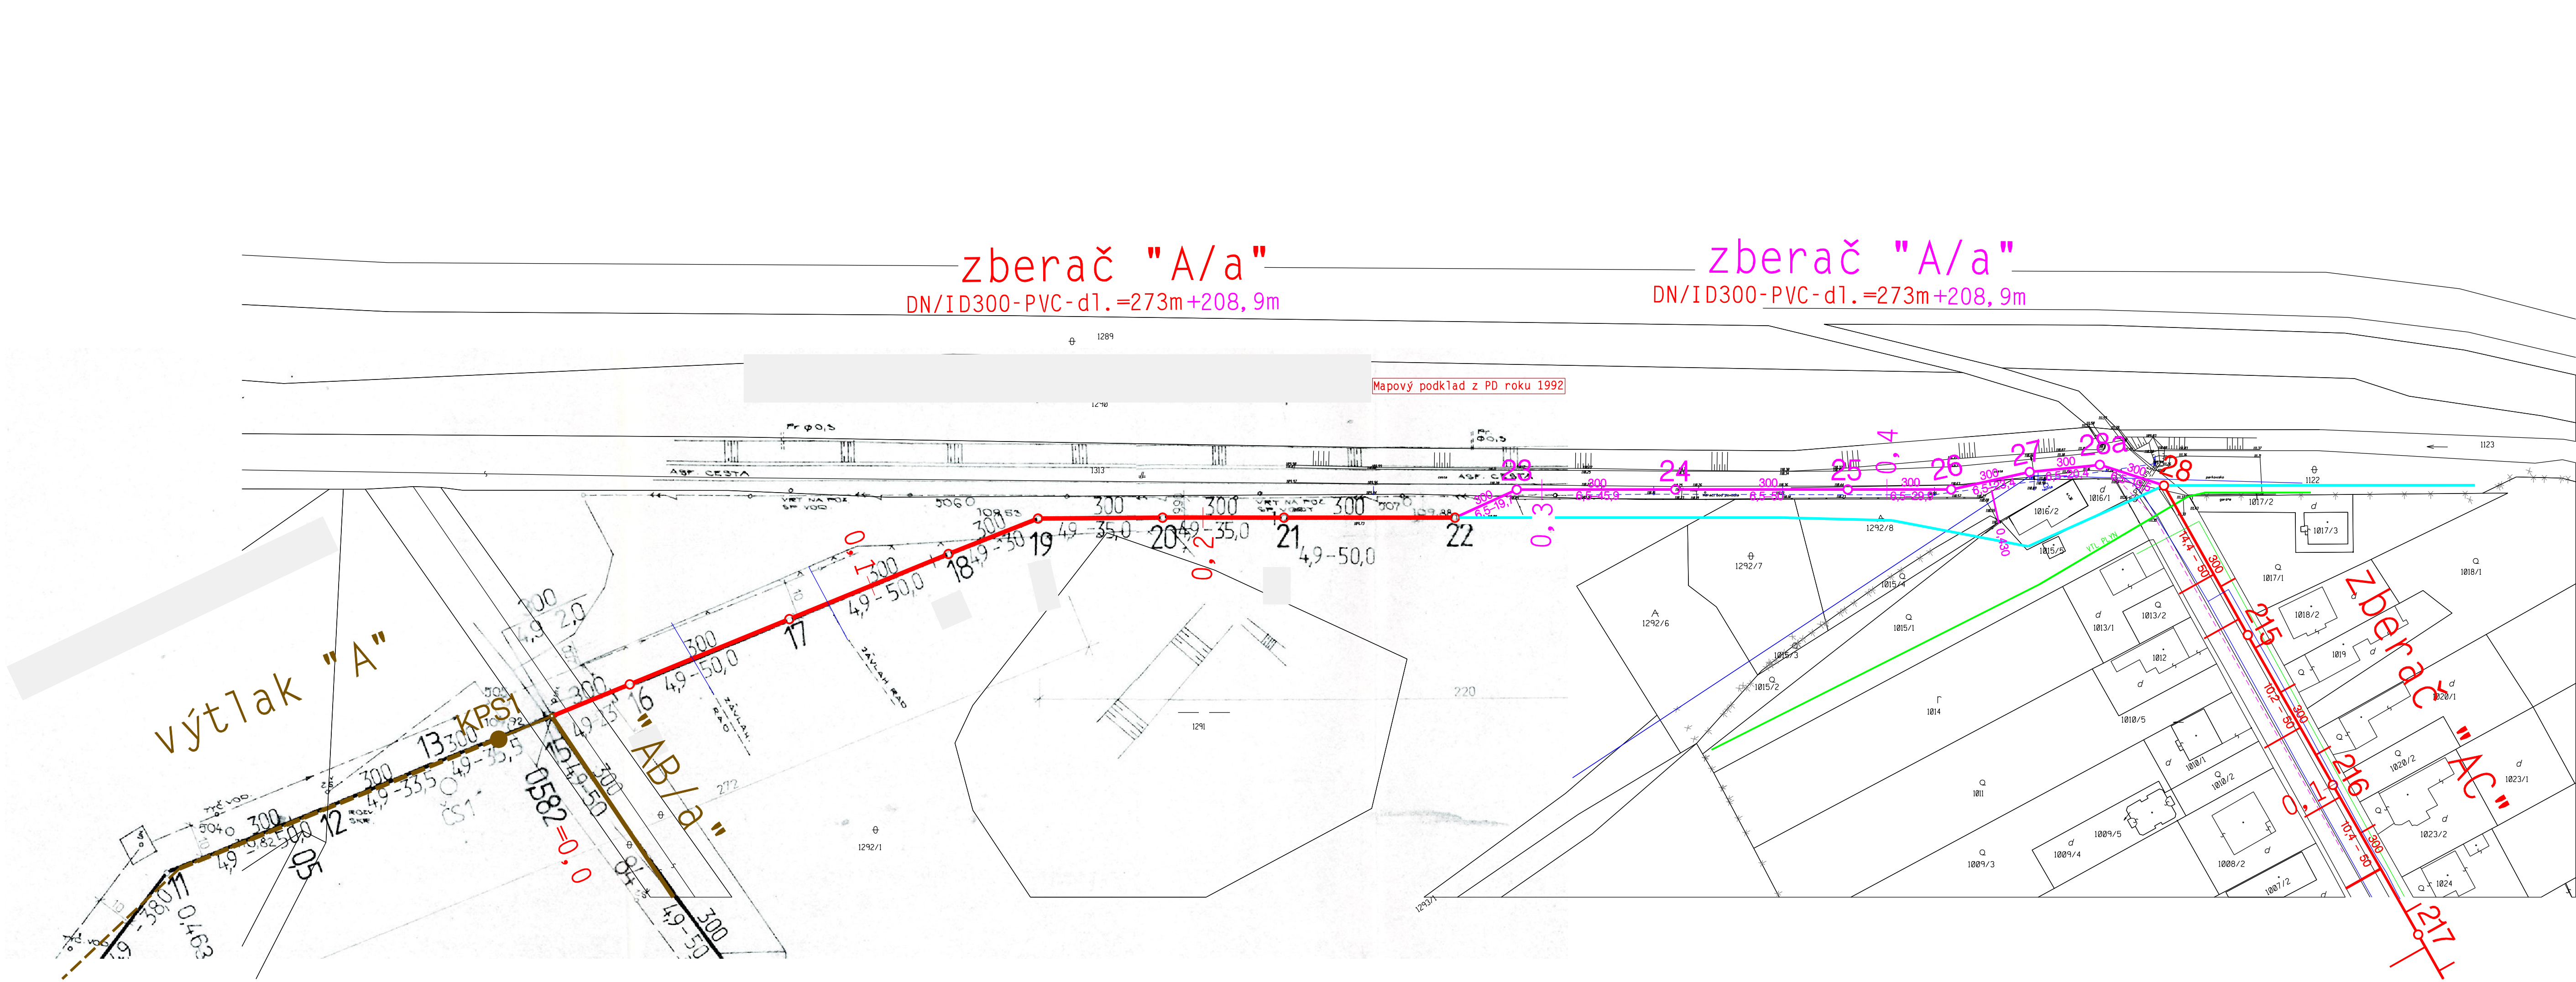

17 300

6 - 50

PROFIL (mm)

SPÁD (promile) - VZDIALENOSŤ medzi šachtami (m)

Č. ŠACHTY

PROJEKTOVANÁ KANALIZÁCIA (NOVÁ)

PROJEKTOVANÁ KANALIZÁCIA (na mapovom podklade PD z r.1992)

PROJEKTOVANÁ TLAKOVÁ KANALIZÁCIA (NOVÁ)

AKTUALIZOVANÁ KANALIZÁCIA

AKTUALIZOVANÁ KANALIZÁCIA (na mapovom podklade PD z r.1992)

ZREALIZOVANÁ KANALIZÁCIA

ZREALIZOVANÁ KANALIZÁCIA (na mapovom podklade PD z r.1992)

ZRUŠENÁ KANALIZÁCIA

ZRUŠENÁ KANALIZÁCIA (na mapovom podklade PD z r.1992)

POVODNÉ STANIČENIE - NOVÉ STANIČENIE V RÁMCI AKTUALIZÁCIE

ZDRUŽENÁ PROJEKTOVANÁ KANAL. PRÍPOJKA (NOVÁ) S REVÍZNOU ŠACHTOU DN400mm

PROJEKTOVANÁ KANAL. PRÍPOJKA (NOVÁ) S REVÍZNOU ŠACHTOU DN400mm

ZDRUŽENÁ AKTUALIZOVANÁ KANAL. PRÍPOJKA S REVÍZNOU ŠACHTOU (na mapovom podklade PD z r.1992)

AKTUALIZOVANÁ KANALIZAČNÁ PRÍPOJKA (na mapovom podklade PD z r.1992)

ZDRUŽENÁ KANAL. PRÍPOJKA S REVÍZNOU ŠACHTOU (na mapovom podklade PD z r.1992)

KANALIZAČNÁ PRÍPOJKA (na mapovom podklade PD z r.1992)

VODOVOD

VTL PLYNOVOD

PLYNOVOD

KÁBEL TELEKOMUNIKAČNÝ (miestny resp. optický alebo diaľkový)

CESTNÁ DAŽDOVÁ KANALIZÁCIA

VZDUŠNÉ TELEKOM. VEDENIE

VZDUŠNÉ EL. VEDENIE

Podzemné vedenia sú zakreslené podľa podkladov poskytnutých správcami vedení.

Podzemné vedenia je povinné vytýčiť priamo v teréne !!

Trasa kanalizácie križuje aj vodovodné a plynové prípojky (nie sú zakreslené)

Zabezpečiť ich vytýčenie majiteľmi !!

PROJEKT STAVBY (aktualizácia)

SADA č. 1

Vypracoval:	ING. ZEMBIAK	Zodp. proj.:	ING. ZEMBIAK	VODOHOSPODÁRSKY PROJEKT	
Kreslil:	VHP	HIP:	ING. ZEMBIAK	s. r. o.	
Okres:	MICHALOVCE	Investor:	ZALUŽICE	Kavečianská 41, KOŠICE	
Akcia:	KANALIZÁCIA - ZALUŽICE			Formát:	5A4
Dátum:				08. 2019	
Pr. stupeň:				PROJEKT (RP)	
Č. zákazky:				V-442	
Príloha:	SITUÁCIA ZBERAČA "A/a"			Arch. číslo:	442
				Meritko:	č. prílohy:
				1:500	D-2