



POZDĹŽNY REZ

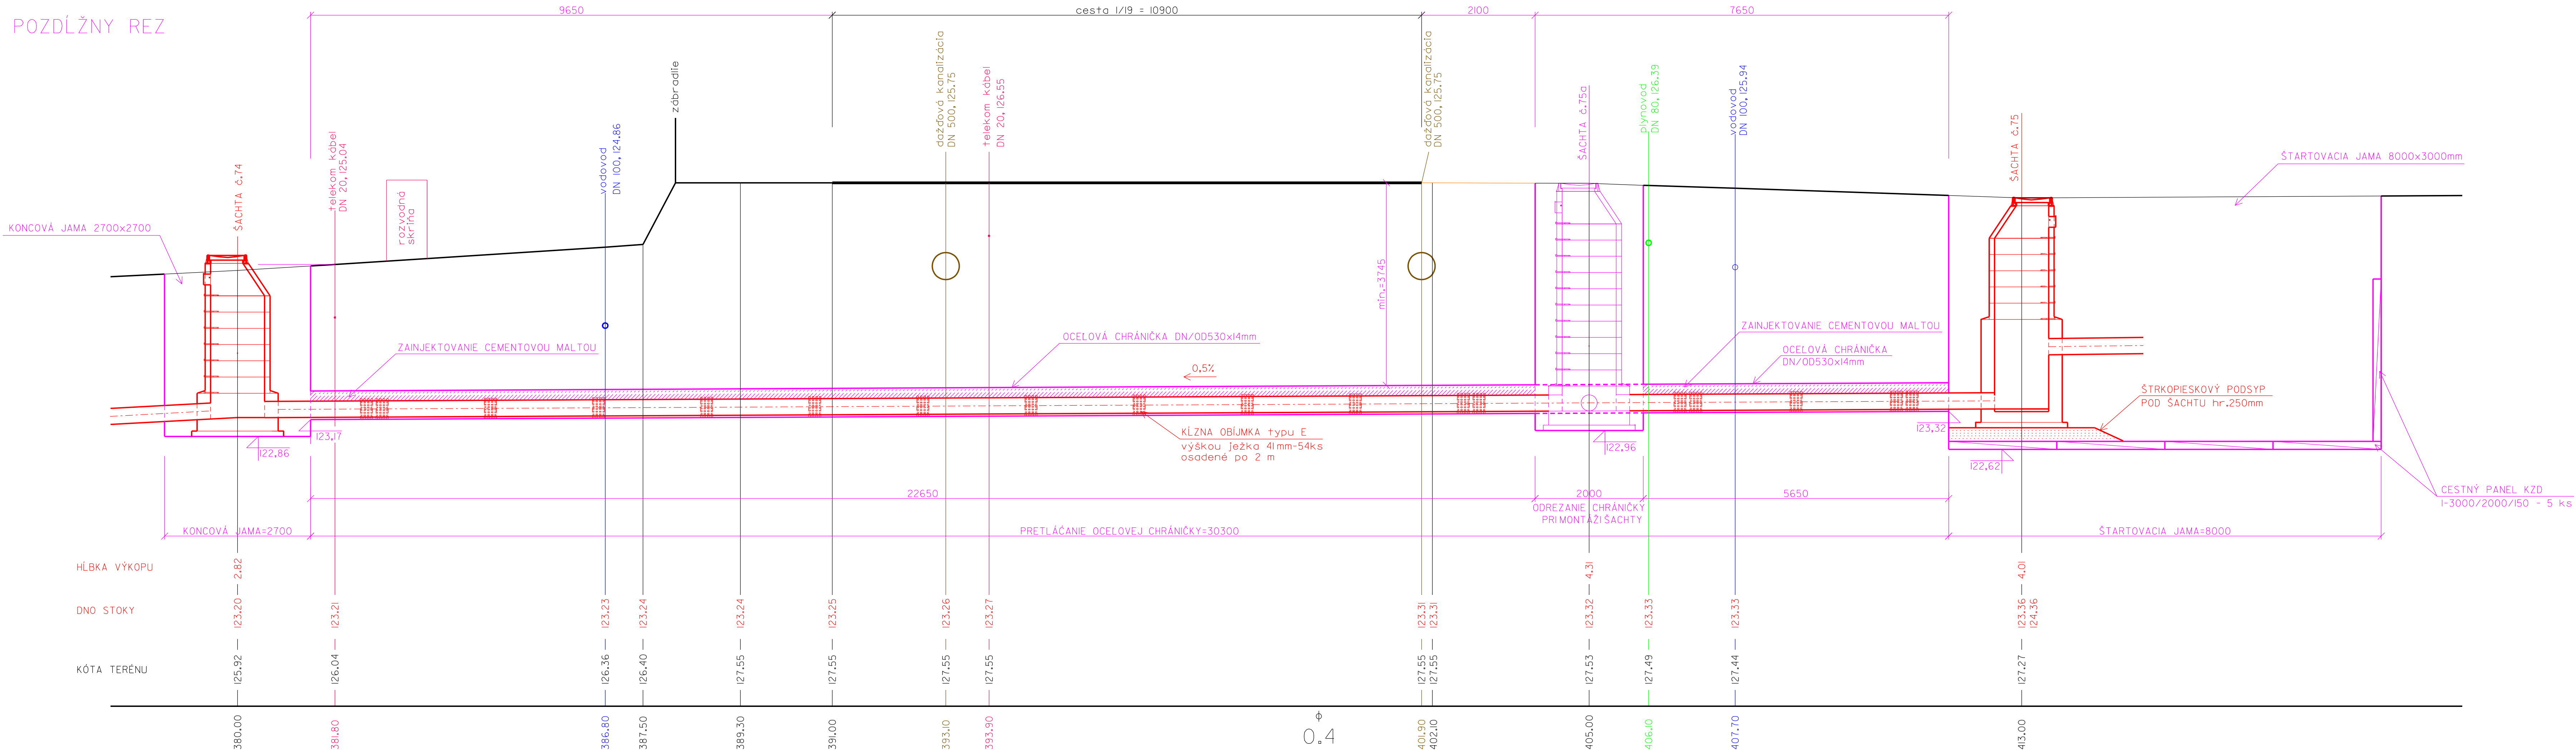

PRIEČNY REZ

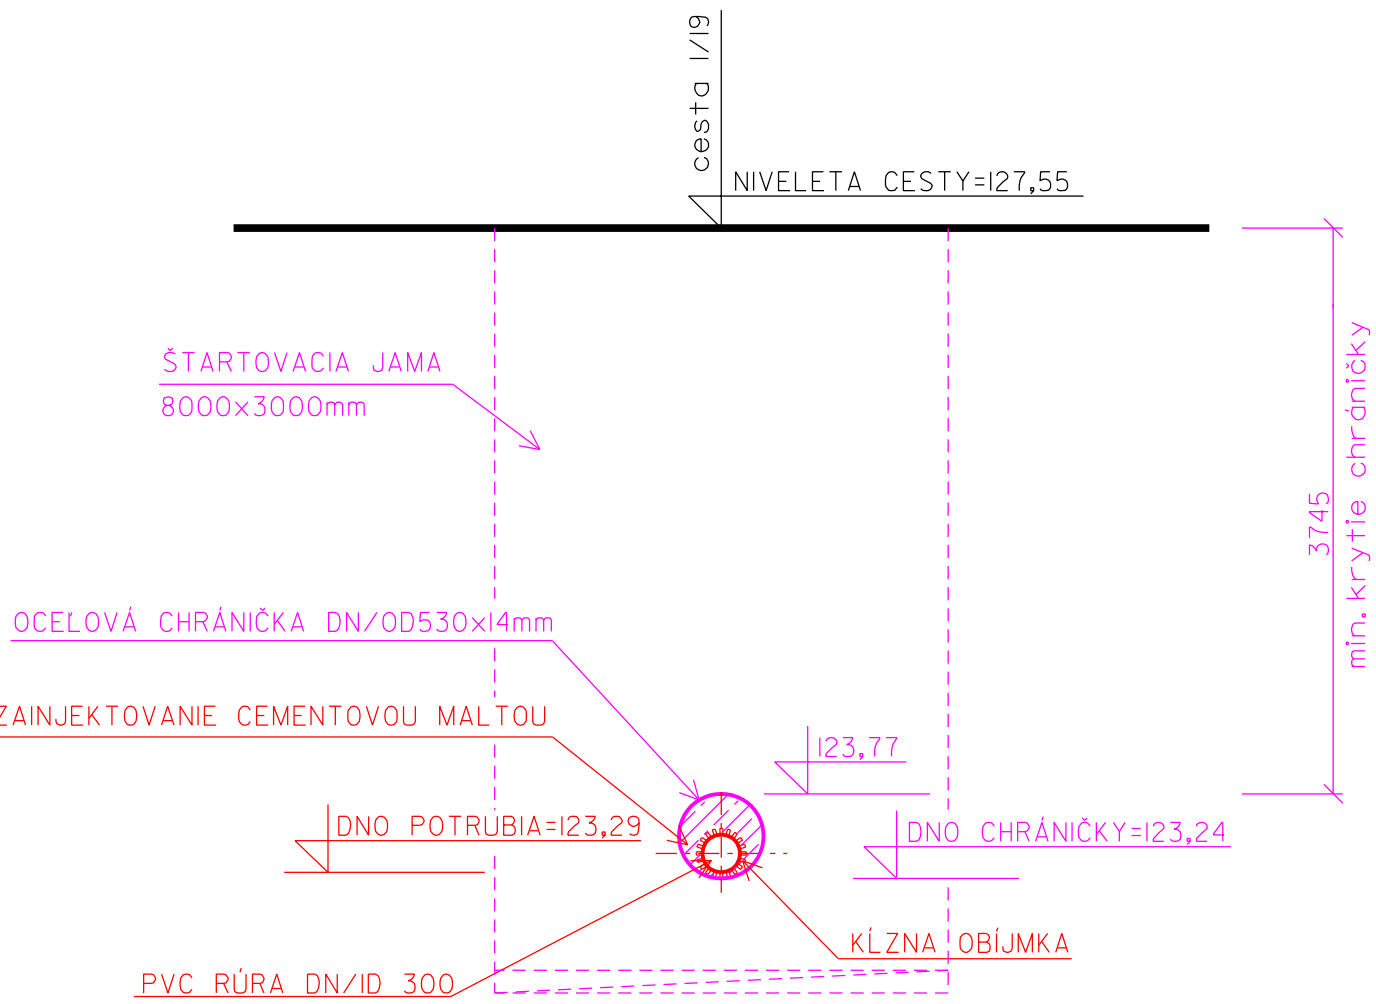

PROJEKT STAVBY (aktualizácia)

SADA č.

1

Vypracoval: ING.ZEMBIAK		Zodp.proj.: ING.ZEMBIAK		VODOHOSPODÁRSKY PROJEKT	
Kreslil: VHP		HIP: ING.ZEMBIAK		Kavečianská 41, KOŠICE	
Okres: MICHALOVCE		Investor: OBEC ZALUŽICE		Č.1.0505.323.488	
Akcia:		Formát:		7A4	
KANALIZÁCIA - ZALUŽICE		Dátum:		08.2019	
		Pr. stupeň:		PROJEKT(RP)	
		Č. záz. kazky:		V-442	
		Arch. číslo:		442	
Príloha:		Meritko:		Č. prílohy:	
PODCHOD POD CESTOU I/19 na ZBERAČI "A/c"		1:50		D-25	