


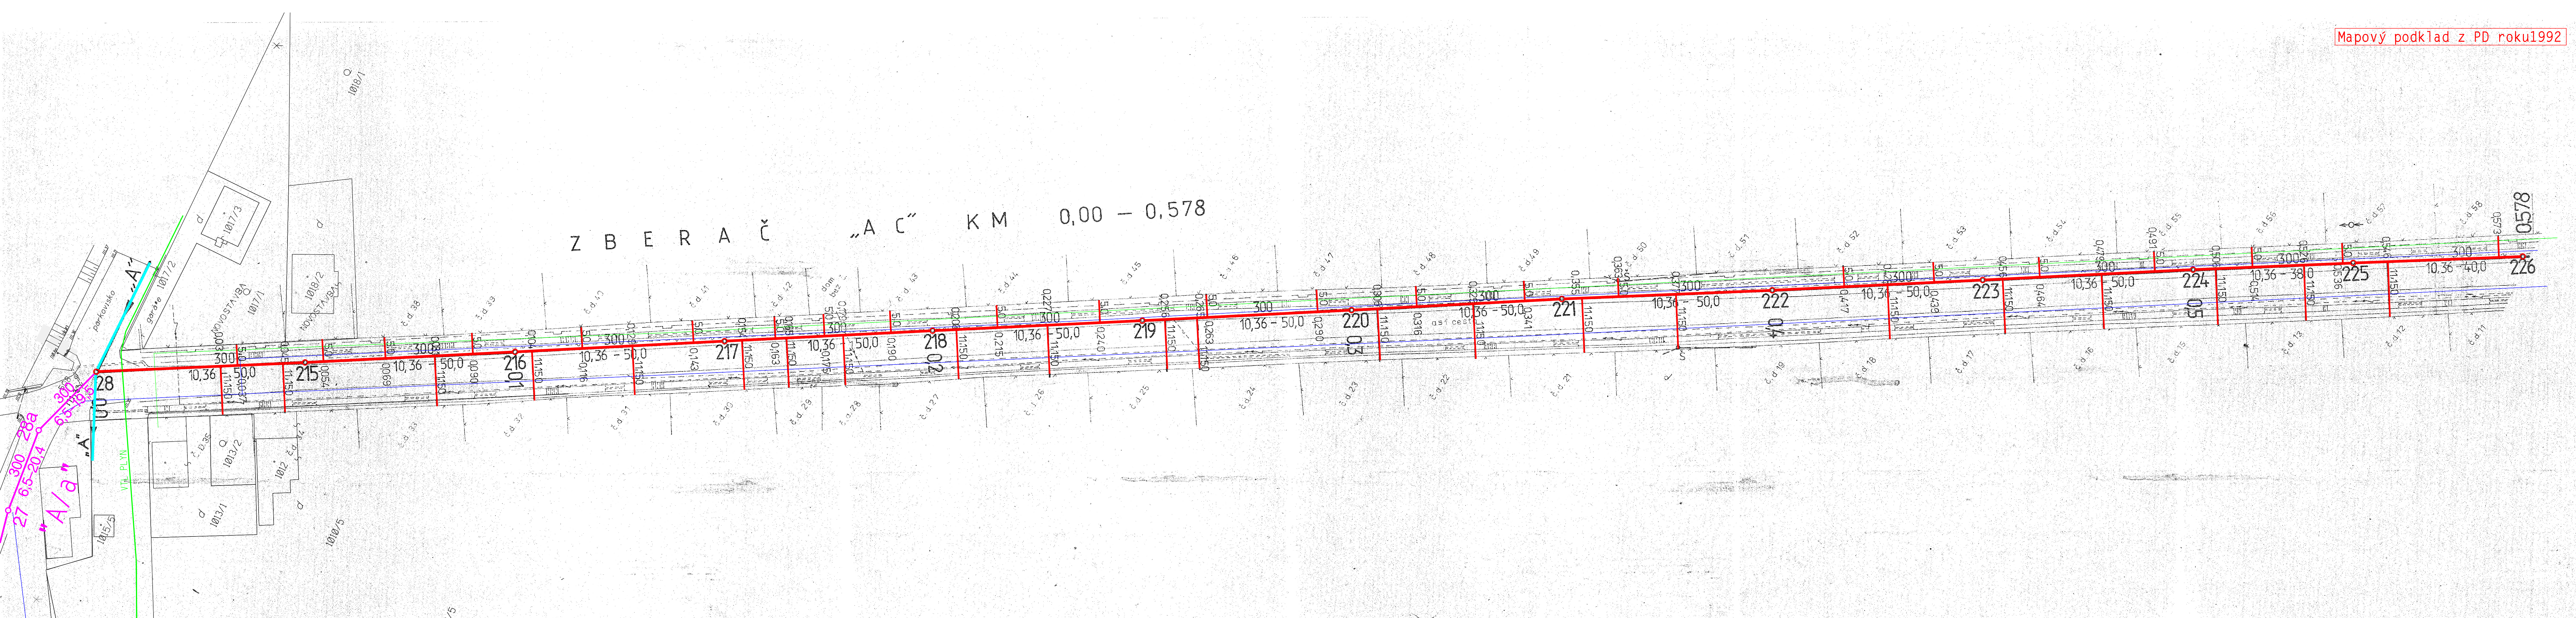

Mapový podklad z PD roku 1992

17 300
6 - 50
PROFIL (mm)
SPÁD (promile) - VZDIALENOSŤ medzi šachtami (m)
Č. ŠACHTY
(na mapovom podklade PD z r.1992)
(popís vyplývajúci z nového návrhu
je uvedený v pozdĺžnych profiloch)

- PROJEKTOVANÁ KANALIZÁCIA (NOVÁ)
- PROJEKTOVANÁ KANALIZÁCIA (na mapovom podklade PD z r.1992)
- PROJEKTOVANÁ TLAKOVÁ KANALIZÁCIA (NOVÁ)
- AKTUALIZOVANÁ KANALIZÁCIA
- AKTUALIZOVANÁ KANALIZÁCIA (na mapovom podklade PD z r.1992)
- ZREALIZOVANÁ KANALIZÁCIA
- ZREALIZOVANÁ KANALIZÁCIA (na mapovom podklade PD z r.1992)
- ZRUŠENÁ KANALIZÁCIA
- ZRUŠENÁ KANALIZÁCIA (na mapovom podklade PD z r.1992)

- 0,7=0,118 PODOBNÉ STANIČNIE = NOVÉ STANIČNIE V RÁMCI AKTUALIZÁCIE
- ZDRUŽENÁ PROJEKTOVANÁ KANAL. PRÍPOJKA (NOVÁ) S REVÍZNOU ŠACHTOU DN400mm
 - PROJEKTOVANÁ KANAL. PRÍPOJKA (NOVÁ) S REVÍZNOU ŠACHTOU DN400mm
 - ZDRUŽENÁ AKTUALIZOVANÁ KANAL. PRÍPOJKA S REVÍZNOU ŠACHTOU (na mapovom podklade PD z r.1992)
 - AKTUALIZOVANÁ KANALIZAČNÁ PRÍPOJKA (na mapovom podklade PD z r.1992)
 - ZDRUŽENÁ KANAL. PRÍPOJKA S REVÍZNOU ŠACHTOU (na mapovom podklade PD z r.1992)
 - KANALIZAČNÁ PRÍPOJKA (na mapovom podklade PD z r.1992)

- VODOVOD
- VTL PLYNOVOD
- PLYNOVOD
- KÁBEL TELEKOMUNIKAČNÝ (miestny resp. optický alebo diaľkový)
- CESTNÁ DAŽDOVÁ KANALIZÁCIA
- VZDUŠNÉ TELEKOM. VEDENIE
- VZDUŠNÉ EL. VEDENIE

Podzemné vedenia sú zakreslené podľa podkladov poskytnutých správcami vedení.
Podzemné vedenia je povinné vytýčiť priamo v teréne !!
Trasa kanalizácie kríži aj vodovodné a plynové prípojky (nie sú zakreslené)
Zabezpečiť ich vytýčenie majiteľmi !!

PROJEKT STAVBY (aktualizácia)

Vypracoval: ING.ZEMBIAK	Zodp.proj.: ING.ZEMBIAK	VODOHOSPODÁRSKY PROJEKT s. r. o.
Kreslil: VHP	HIP: ING.ZEMBIAK	Kavečianska 41, KOŠICE
Okres: MICHALOVCE	Investor: ZALUŽICE	Formát: A4
Akcia:		Dátum: 08.2019
		Pr. stupeň: PROJEKT(RP)
		Č. zákazky: V-442
		Arch. číslo: 442
Príloha: SITUÁCIA ZBERAČA "AC" v km 0,0-0,578	Merítko: 1:500	Č. prílohy: D-3