


Mapový podklad z PD roku 1992

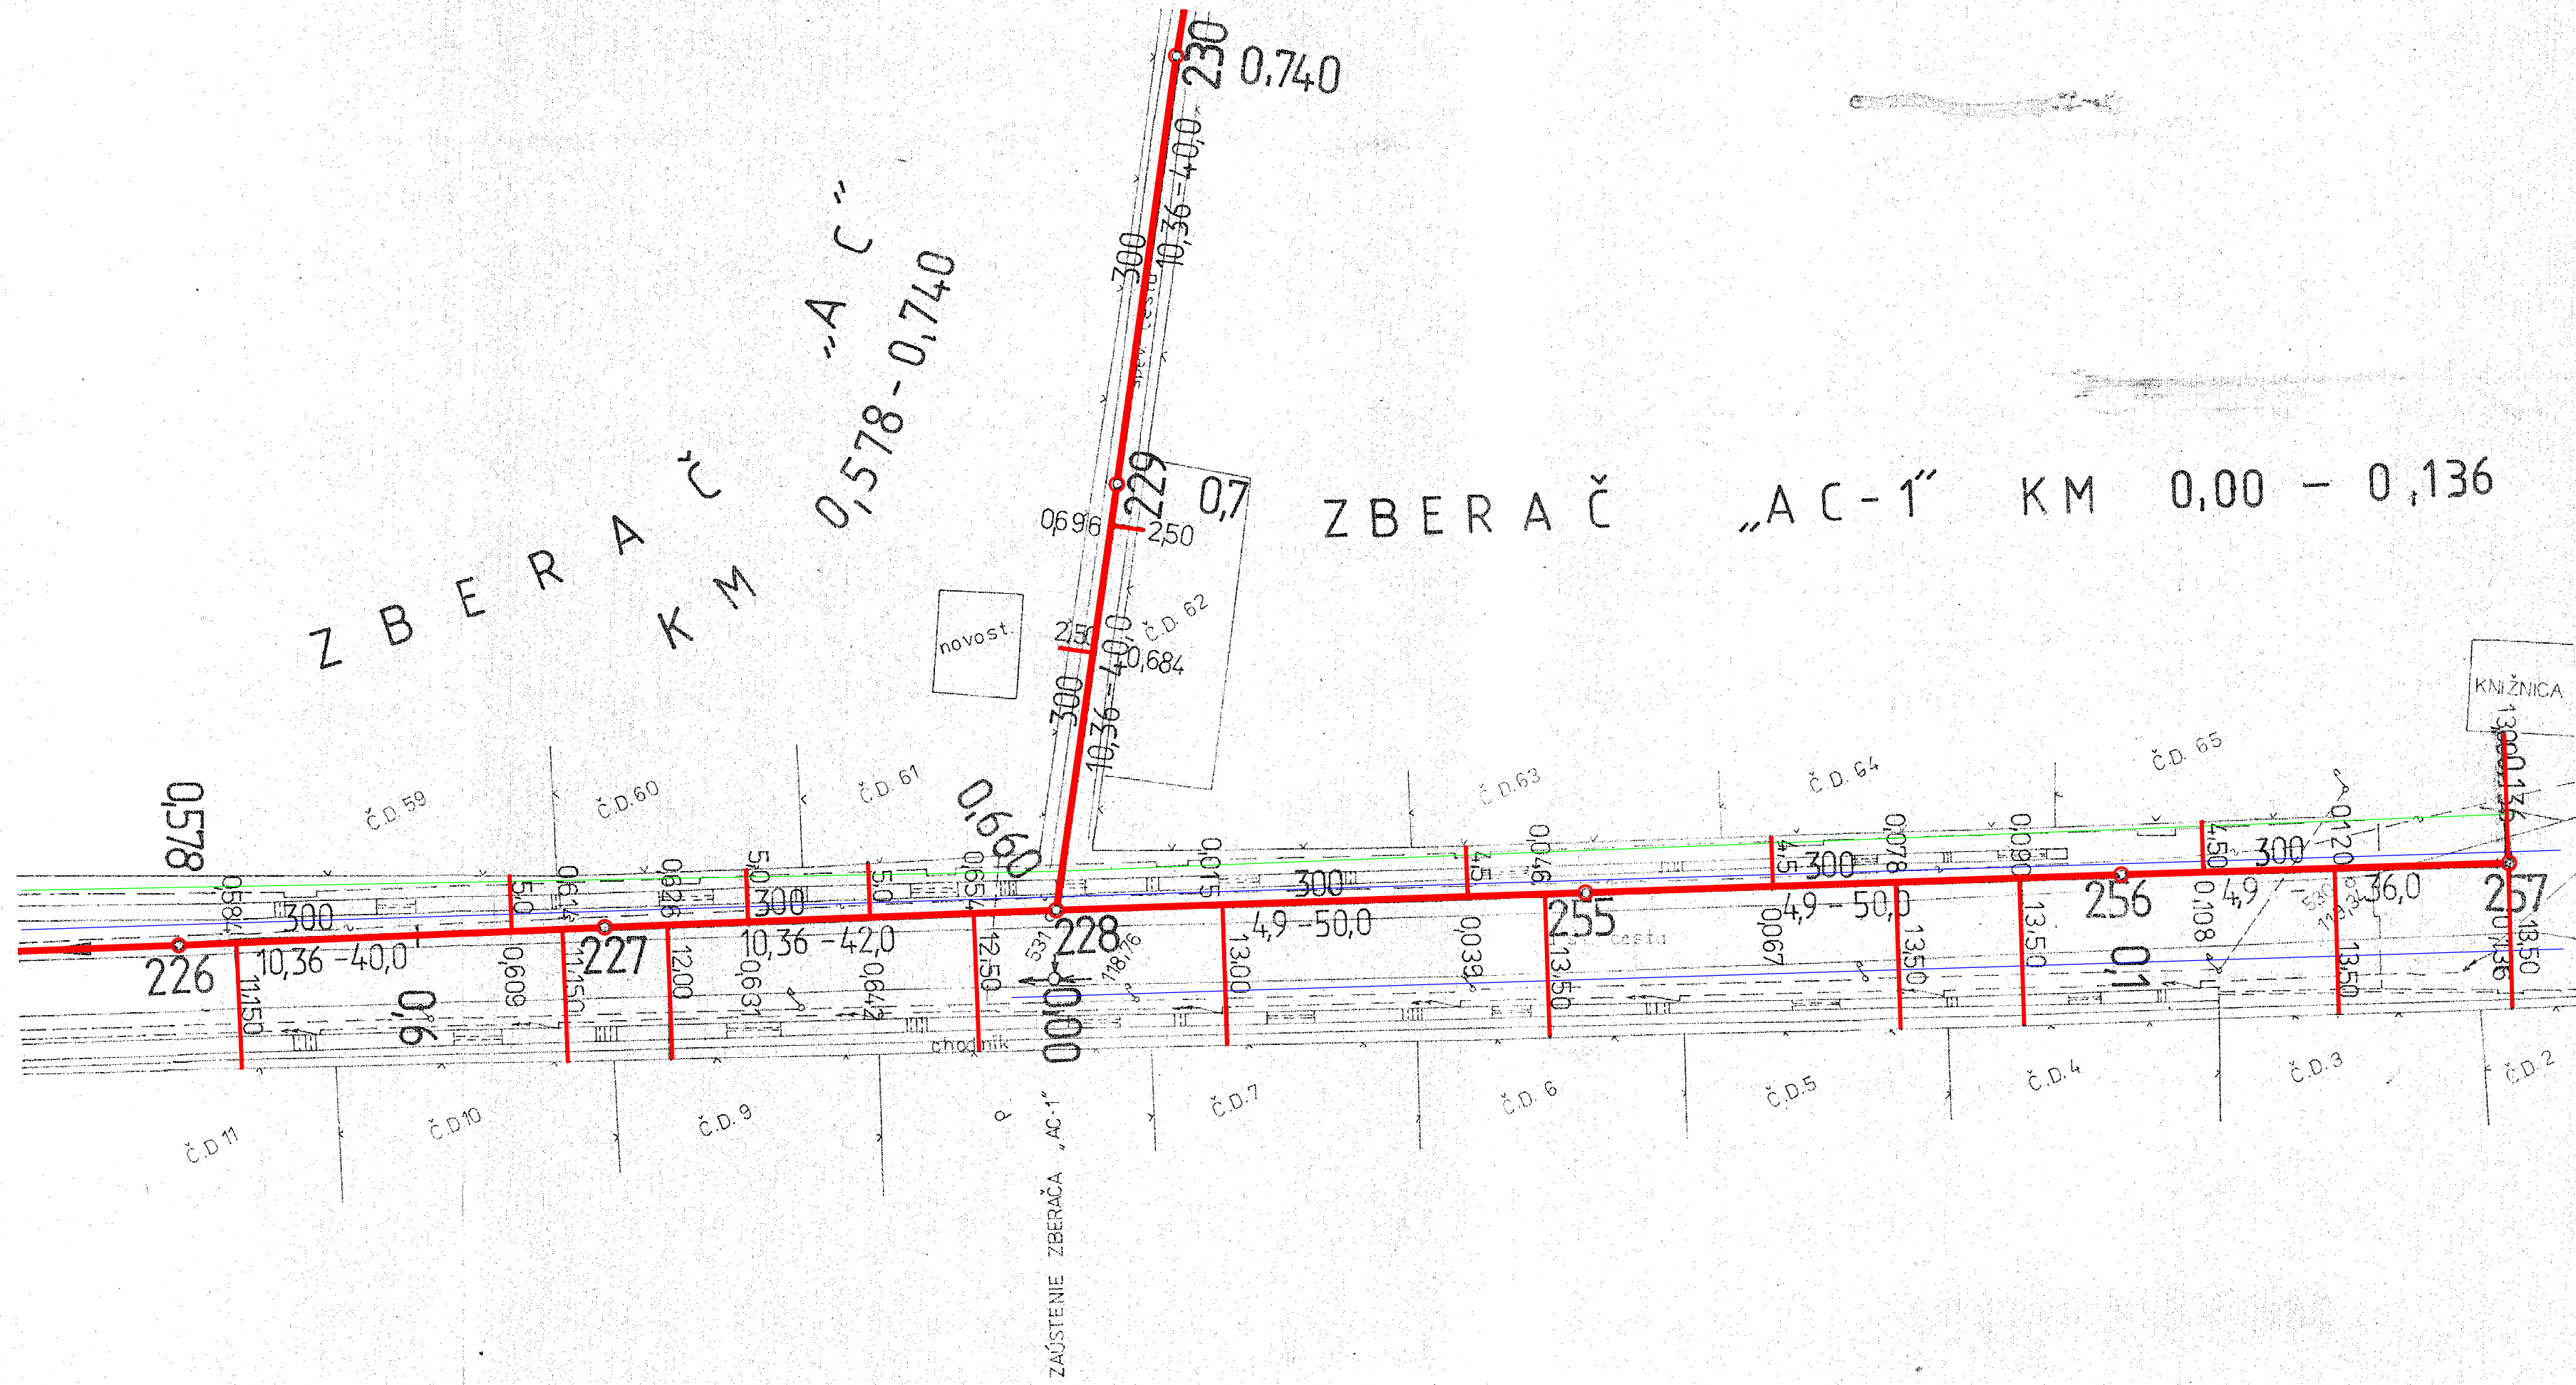

17 300

6 - 50

PROFIL (mm)

SPÁD (promile) - VZDIALENOSŤ medzi šachtami (m)

Č. ŠACHTY

(na mapovom podklade PD z r.1992)
(popis vyplývajúci z nového návrhu
je uvedený v pozdĺžnych profiloch))

PROJEKTOVANÁ KANALIZÁCIA (NOVÁ)

PROJEKTOVANÁ KANALIZÁCIA (na mapovom podklade PD z r.1992)

PROJEKTOVANÁ TLAKOVÁ KANALIZÁCIA (NOVÁ)

AKTUALIZOVANÁ KANALIZÁCIA

AKTUALIZOVANÁ KANALIZÁCIA (na mapovom podklade PD z r.1992)

ZREALIZOVANÁ KANALIZÁCIA

ZREALIZOVANÁ KANALIZÁCIA (na mapovom podklade PD z r.1992)

ZRUŠENÁ KANALIZÁCIA

ZRUŠENÁ KANALIZÁCIA (na mapovom podklade PD z r.1992)

0,7=0,118

POVODNÉ STANIČENIE = NOVÉ STANIČENIE V RÁMCI AKTUALIZÁCIE

ZDRUŽENÁ PROJEKTOVANÁ KANAL. PRÍPOJKA (NOVÁ) S REVÍZNOU ŠACHTOU DN400mm

PROJEKTOVANÁ KANAL. PRÍPOJKA (NOVÁ) S REVÍZNOU ŠACHTOU DN400mm

ZDRUŽENÁ AKTUALIZOVANÁ KANAL. PRÍPOJKA S REVÍZNOU ŠACHTOU (na mapovom podklade PD z r.1992)

AKTUALIZOVANÁ KANALIZAČNÁ PRÍPOJKA (na mapovom podklade PD z r.1992)

ZDRUŽENÁ KANAL. PRÍPOJKA S REVÍZNOU ŠACHTOU (na mapovom podklade PD z r.1992)

KANALIZAČNÁ PRÍPOJKA (na mapovom podklade PD z r.1992)

VODOVOD

VTL PLYNOVOD

PLYNOVOD

KÁBEL TELEKOMUNIKAČNÝ (miestny resp. optický alebo diaľkový)

CESTNÁ DAŽDOVÁ KANALIZÁCIA

VZDUŠNÉ TELEKOM. VEDENIE

VZDUŠNÉ EL. VEDENIE

Podzemné vedenia sú zakreslené podľa podkaldov
poskytnutých správcami vedení.
Podzemné vedenia je povinné vytýčiť priamo v teréne !!
Trasa kanalizácie križuje aj vodovodné
a plynové prípojky (nie sú zakreslené)
Zabezpečiť ich vytýčenie majiteľmi !!

PROJEKT STAVBY (aktualizácia)

SADA č. 1

Vypracoval: ING.ZEMBIAK	Zodp.proj.: ING.ZEMBIAK	VODOHOSPODÁRSKY PROJEKT s. r. o. Kavečianská 41, KOŠICE č.t.0905 323 488	
Kreslil: VHP	HIP: ING.ZEMBIAK	Formát:	4A4
Okres: MICHALOVCE	Investor: ZALUŽICE	Dátum:	08 2019
Akcia:		Pr.stupeň:	PROJEKT(RP)
		Č.zákazky:	V-442
		Arch.číslo:	442
Príloha: SITUÁCIA "AC"v km 0,578-0,740 a ZBERAČA "AC-1"		Merítko: 1:500	Č.prílohy: D-4