


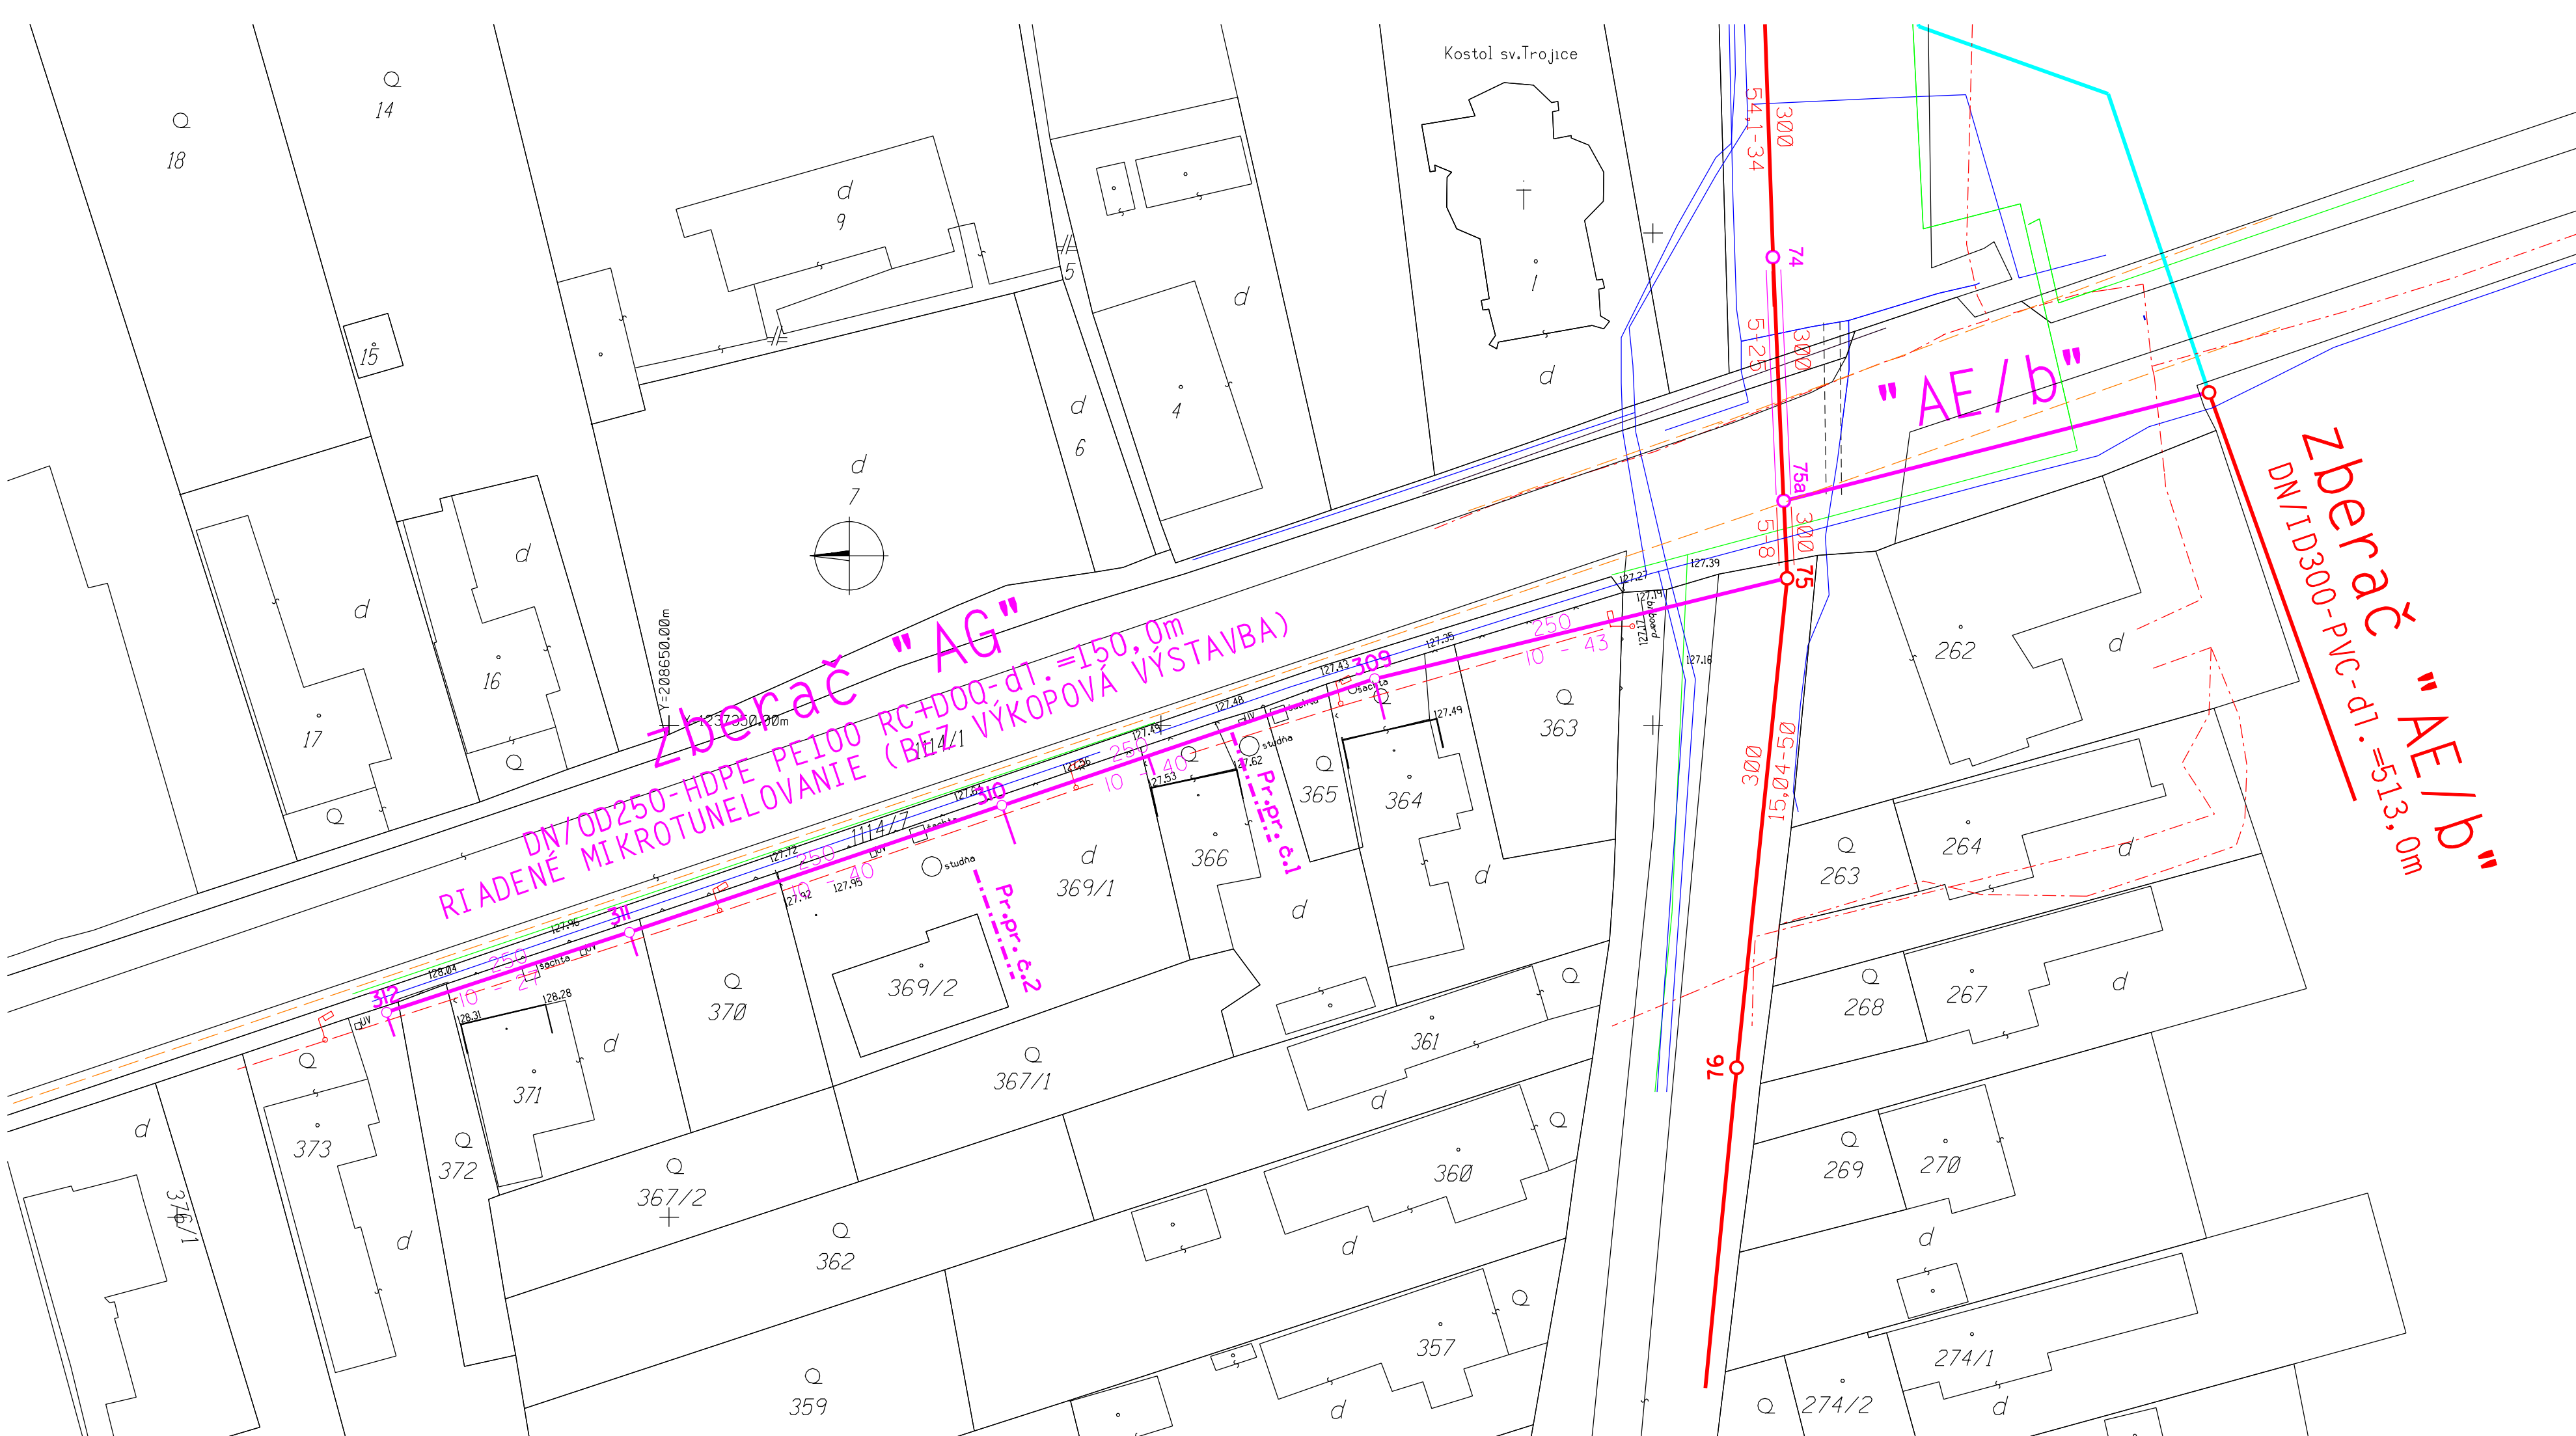

- PROJEKTOVANÁ KANALIZÁCIA (NOVÁ)
- AKTUALIZOVANÁ KANALIZÁCIA
- ZRUŠENÁ KANALIZÁCIA
- PROJEKTOVANÁ KANAL. PRÍPOJKA (NOVÁ) S REVÍZNOU ŠACHTOU DN400mm

- VODOVOD
- VTL PLYNOVOD
- PLYNOVOD
- KÁBEL TELEKOMUNIKAČNÝ (miestny resp. optický alebo diaľkový)
- CESTNÁ DAŽĎOVÁ KANALIZÁCIA
- VZDUŠNÉ TELEKOM VEDENIE
- VZDUŠNÉ EL. VEDENIE

Podzemné vedenia sú zakreslené podľa podkladov poskytnutých správcami vedení.

Podzemné vedenia je povinné vytýčiť priamo v teréne !!

Trasa kanalizácie križuje aj vodovodné a plynové prípojky (nie sú zakreslené)

Zabezpečiť ich vytýčenie majiteľmi !!

PROJEKT STAVBY (aktualizácia)

SADA č. 1

Vypracoval: ING.ZEMBIAK	Zodp.proj.: ING.ZEMBIAK	VODOHOSPODÁRSKY PROJEKT s. r. o. Kavečianská 41, KOŠICE č.t.:0905 323 488	
Kreslil: VHP	HIP: ING.ZEMBIAK	Formát: 4A4	Dátum: 08 2019
Okres: MICHALOVCE	Investor: ZALUŽICE	Pr.stupeň: PROJEKT(RP)	Č.zákazky: V-442
Akcia:		Arch.číslo: 442	
Príloha: SITUÁCIA ZBERAČA "AG"		Meritko: 1:500	Č.prílohy: D-6a