

DRUH POZEMKOV  
UZEM.EVIDENČ. JEDNOTKA  
OKRES: VRANOV N.T.  
KRAJ: PREŠOVSKÝ

SKLONOVÉ POMERY


KÓTY NIVELETY

KÓTY TERÉNU

POROVNÁVACIA ROVINA  
STANIČENIE V KM

VZDIALENOSŤ PRIEČNYCH  
REZOV V M

SMEROVÉ POMERY

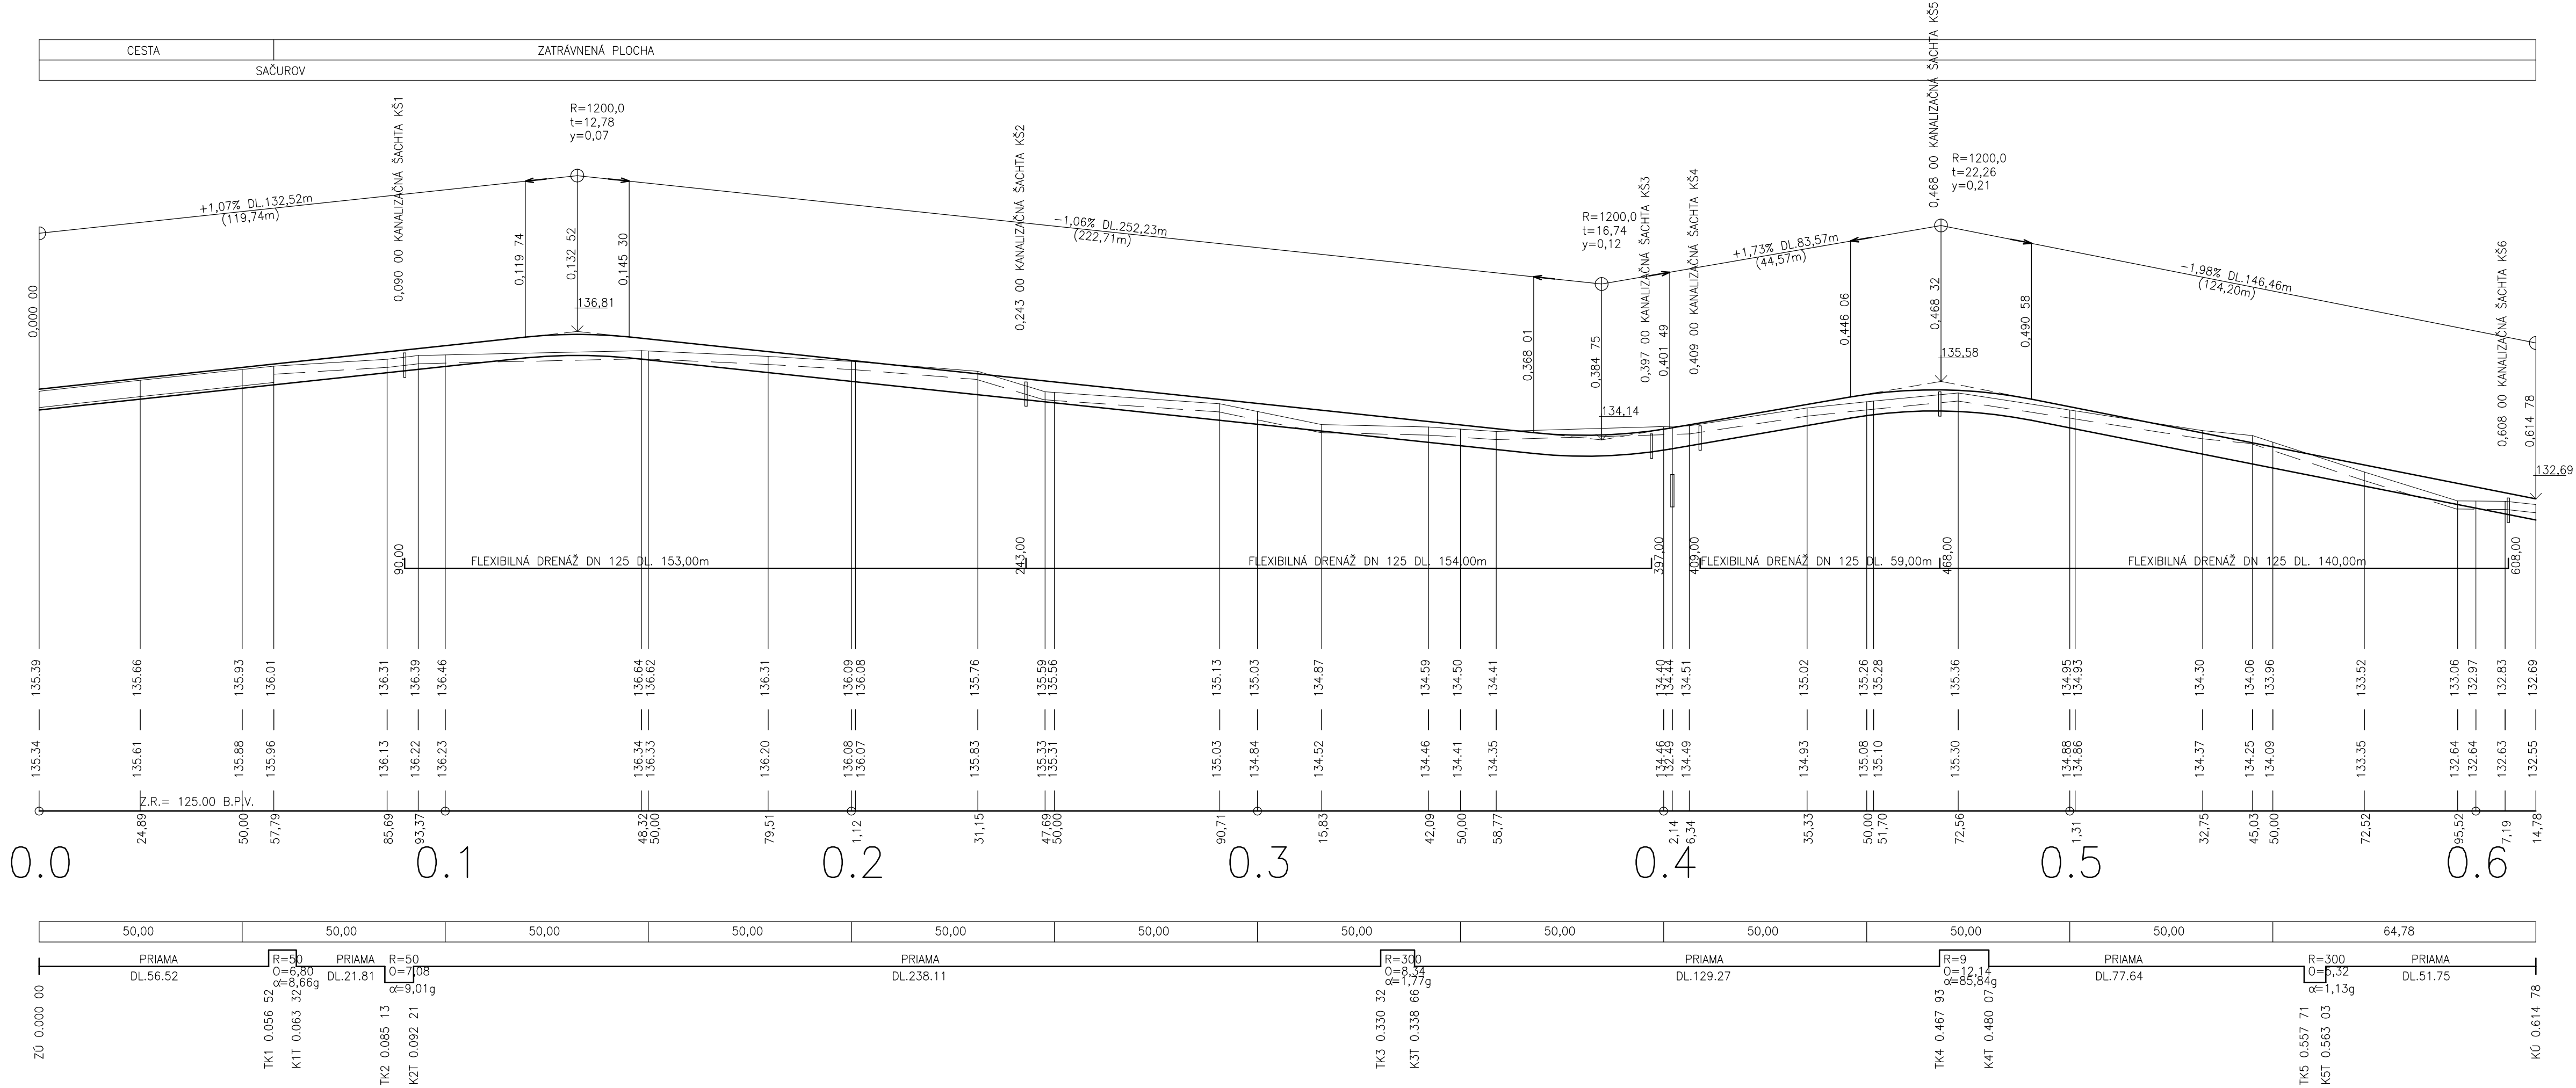

SÚRADNICOVÝ SYSTÉM: JTSK

VÝSKOVÝ SYSTÉM: B.p.v.

Hlavný projektant: Ing. Dana BETÁKOVÁ	PROJEKTOVÁ KANCELÁRIA
Zodpov. projektant: Ing. Dana BETÁKOVÁ	ING.DANA BETÁKOVÁ
Vypracoval: Ing. Dana BETÁKOVÁ	HUMENNE
Investor: OBEC SAČUROV	Dátum: 07/2020
Stavba: ZLEPŠENIE ZÁKLADNEJ TECHNICKEJ INFRAŠTRUKTÚRY V OBLASTI SAČUROV	Stupeň: PD PRE SP
Objekt: SO 05.1 Miestna komunikácia ulica Cintorínska	Formát: 4 x A4
Obsah výkresu: POZDĺŽNY PROFIL	Mierka: 1 : 1000/100
	Číslo výkresu: 4