

DRUH POZEMKOV
UZEM.EVIDENČ. JEDNOTKA
OKRES: VRANOV N.T.
KRAJ: PREŠOVSKÝ

SKLONOVÉ POMERY

KÓTY NIVELETY


KÓTY TERÉNU

POROVNÁVACIA ROVINA

STANIČENIE V KM

VZDIALENOSŤ PRIEČNYCH
REZOV V M

SMEROVÉ POMERY

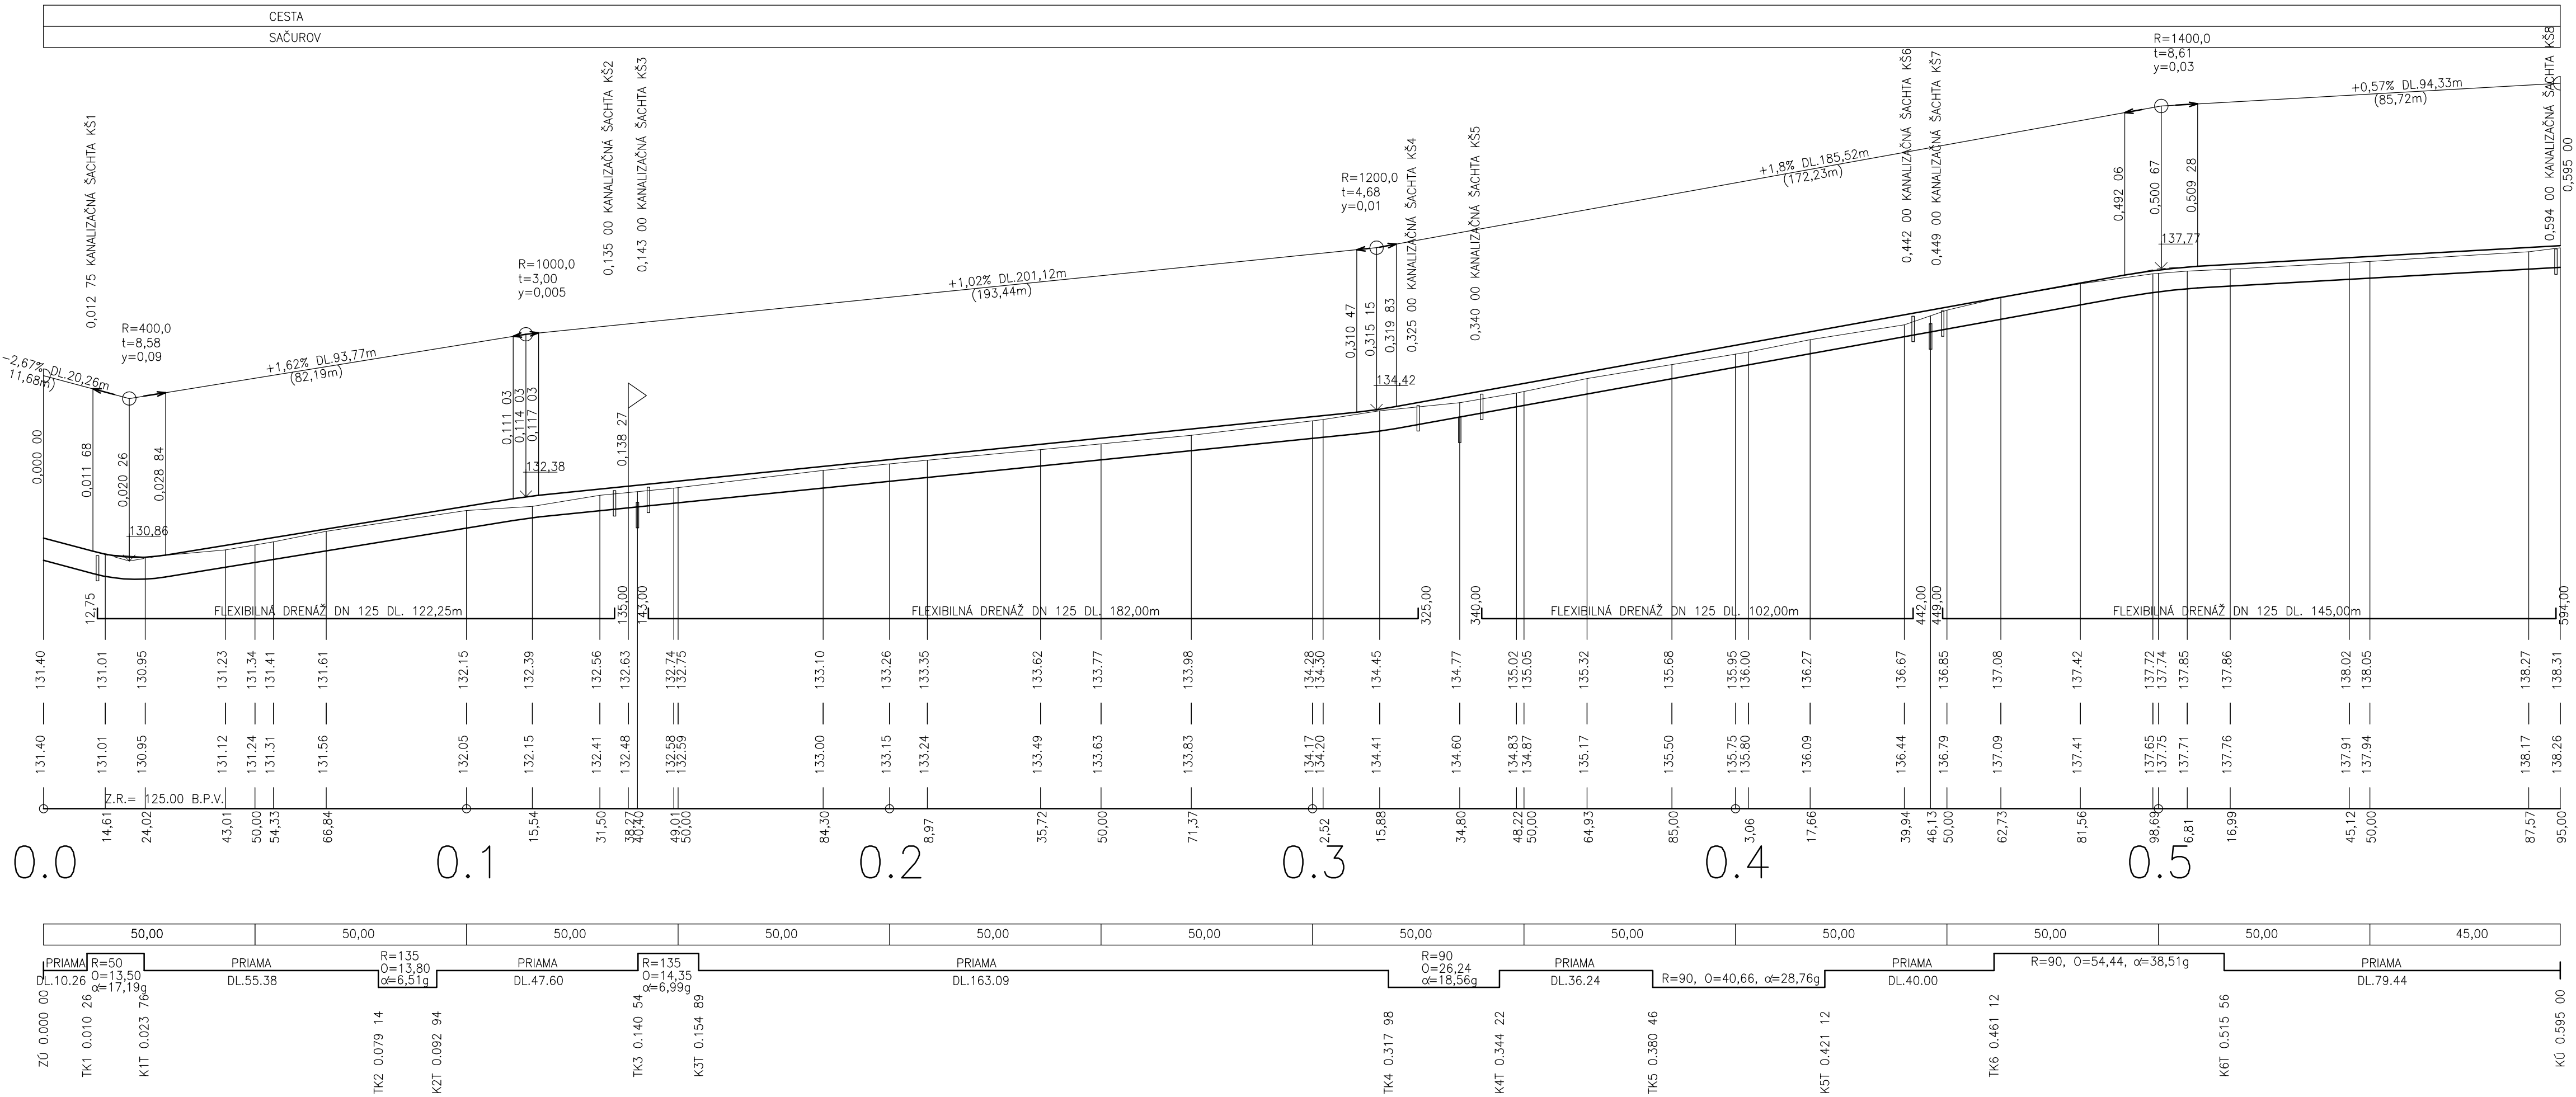

SÚRADNICOVÝ SYSTÉM: JTSK
VÝŠKOVÝ SYSTÉM: B.p.v.

| | | | |
|---------------------|---|--|--------------|
| Hlavný projektant: | Ing. Dana BETÁKOVÁ | PROJEKTOVÁ KANCELÁRIA ING.DANA BETÁKOVÁ HUMENNÉ | |
| Zodpov. projektant: | Ing. Dana BETÁKOVÁ | | |
| Vypracoval: | Ing. Dana BETÁKOVÁ | | |
| Investor: | OBEC SAČUROV | Dátum: | 07/2020 |
| Stavba: | ZLEPŠENIE ZÁKLADNEJ TECHNICKEJ INFRAŠTRUKTÚRY V OBCI SAČUROV | Stupeň: | PD PRE SP |
| Objekt: | SO 04.1 MIESTNA KOMUNIKÁCIA ULICA DAVIDOVSKÁ | Formát: | 4 x A4 |
| Obsah výkresu: | POZDĽŽNÝ PROFIL | Mierka: | 1 : 1000/100 |
| | | Číslo výkresu: | 4 |