


SCHÉMA DDZ - UZÁVERA MOSTA M1843
M 1:250

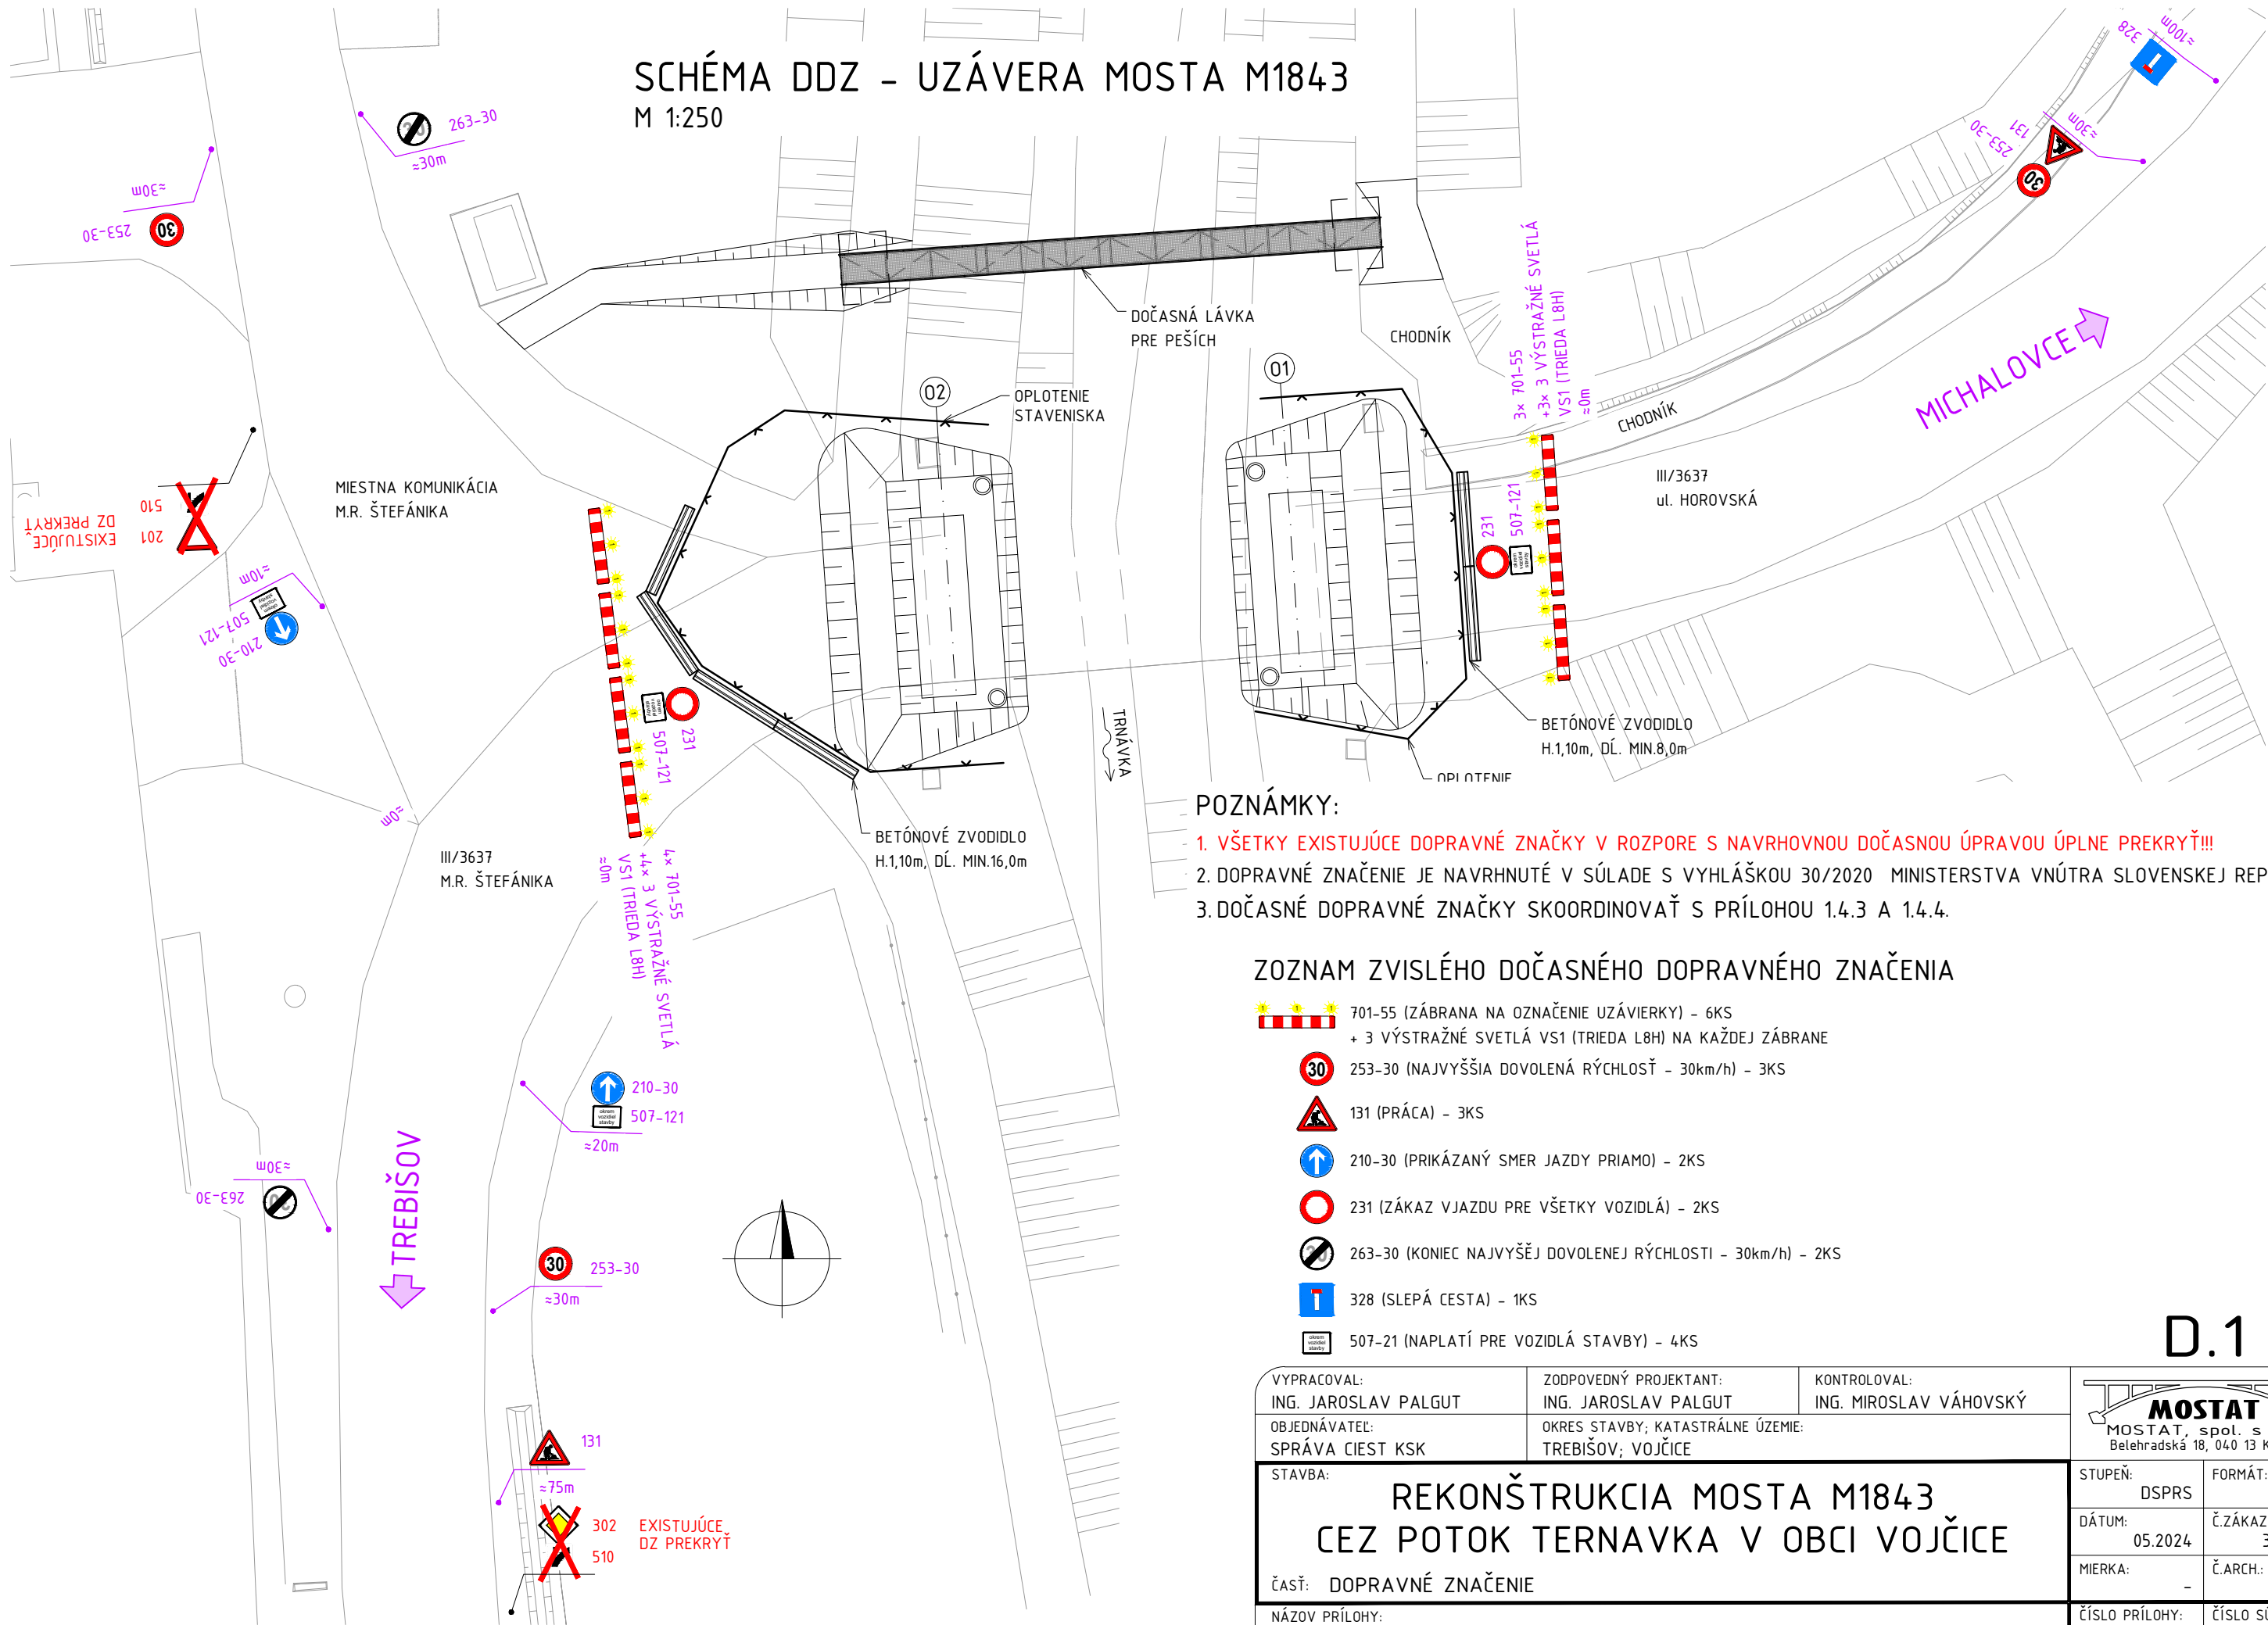

POZNÁMKY:

1. VŠETKY EXISTUJÚCE DOPRAVNÉ ZNAČKY V ROZPORE S NAVRHOVNOU DOČASNOU ÚPRAVOU ÚPLNE PREKRYŤ!!!
2. DOPRAVNÉ ZNAČENIE JE NAVRHNUTÉ V SÚLADE S VYHLÁŠKOU 30/2020 MINISTERSTVA VNÚTRA SLOVENSKEJ REPUBLIKY.
3. DOČASNÉ DOPRAVNÉ ZNAČKY SKOORDINOVAŤ S PRÍLOHOU 1.4.3 A 1.4.4.

ZOZNAM ZVISLÉHO DOČASNÉHO DOPRAVNÉHO ZNAČENIA

- 701-55 (ZÁBRANA NA OZNAČENIE UZÁVIERKY) - 6KS
+ 3 VÝSTRAŽNÉ SVETLÁ VS1 (TRIEDA L8H) NA KAŽDEJ ZÁBRANE
- 253-30 (NAJVYŠŠIA DOVOLENÁ RÝCHLOSŤ - 30km/h) - 3KS
- 131 (PRÁCA) - 3KS
- 210-30 (PRIKÁZANÝ SMER JAZDY PRIAMO) - 2KS
- 231 (ZÁKAZ VJAZDU PRE VŠETKY VOZIDLÁ) - 2KS
- 263-30 (KONIEC NAJVYŠŠEJ DOVOLENEJ RÝCHLOSTI - 30km/h) - 2KS
- 328 (SLEPÁ CESTA) - 1KS
- 507-21 (NAPLATÍ PRE VOZIDLÁ STAVBY) - 4KS

VYPRACOVAL: ING. JAROSLAV PALGUT	ZODPOVEDNÝ PROJEKTANT: ING. JAROSLAV PALGUT	KONTROLOVAL: ING. MIROSLAV VÁHOVSKÝ	<div><div>D.1</div><div><div>MOSTAT</div><div>MOSTAT, spol. s r.o.</div><div>Belehradská 18, 040 13 Košice</div></div></div>	
OBJEDNÁVATEĽ: SPRÁVA CIEST KSK	OKRES STAVBY; KATASTRÁLNE ÚZEMIE: TREBIŠOV; VOJČICE			
STAVBA: REKONŠTRUKCIA MOSTA M1843 CEZ POTOK TERNAVKA V OBCI VOJČICE			STUPEŇ: DSPRS	FORMÁT: 2xA4
ČASŤ: DOPRAVNÉ ZNAČENIE			DÁTUM: 05.2024	Č. ZÁKAZKY: 3039-22
NÁZOV PRÍLOHY: DOČASNÉ DOPRAVNÉ ZNAČENIE, UZÁVERA MOSTA M1843			MIERKA: -	Č. ARCH.: 216
			ČÍSLO PRÍLOHY: 1.4.5	ČÍSLO SÚPRAVY: