


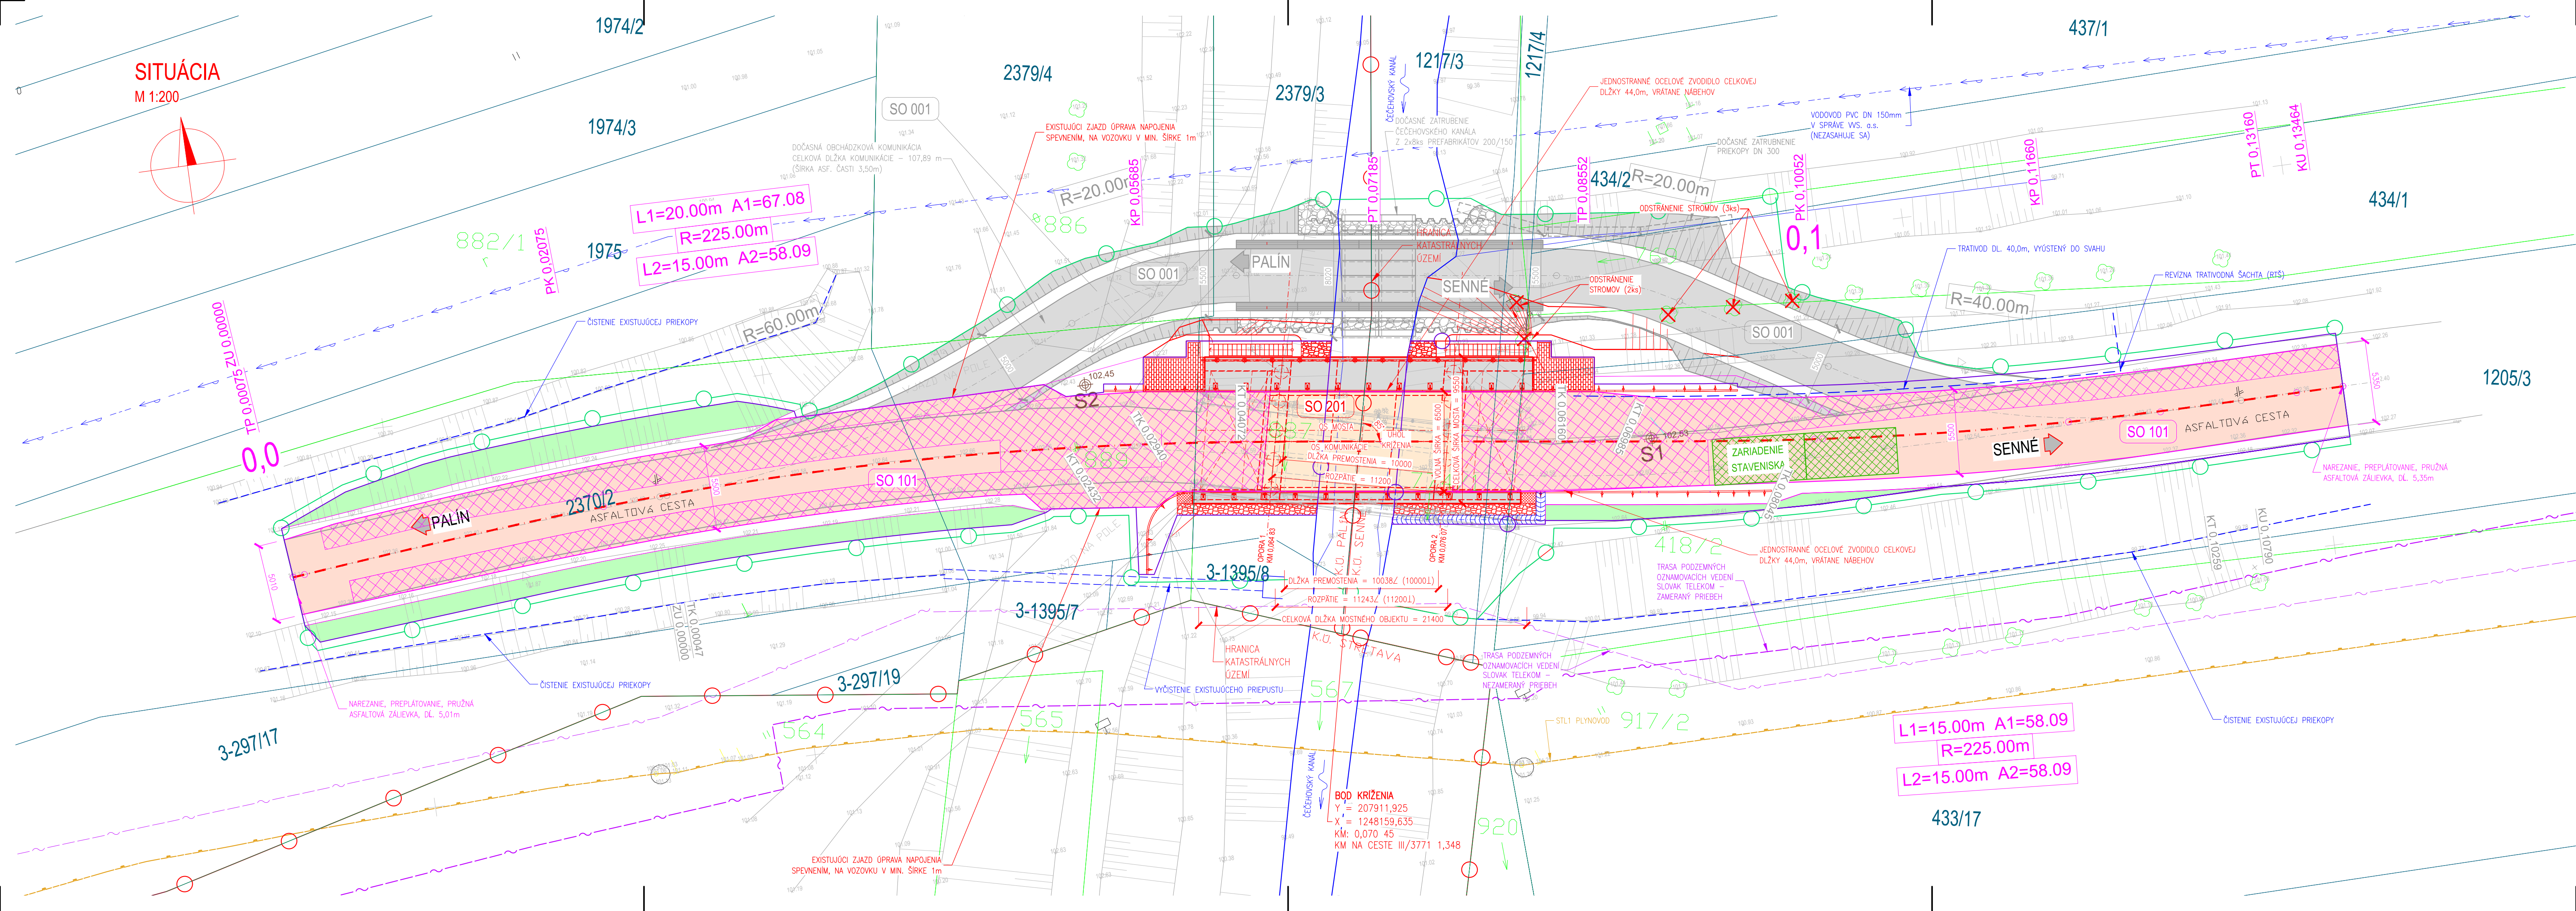

ZOZNAM OBJEKTOV:

- D101 DOČASNÁ OBCHÁDZKOVÁ KOMUNIKÁCIA
- D101 ÚPRAVA KOMUNIKÁCIE III / 3771
- D201 NOVÝ MOST CEZ KANÁL

LEGENDA PLÔCH, ČIAR A SYMBOLOV:

- TRASA PODZEMNÝCH OZNAMOVACÍCH VEDENÍ SLOVAK TELEKOM - ZAMERANÝ PRIEBEH
- TRASA PODZEMNÝCH OZNAMOVACÍCH VEDENÍ SLOVAK TELEKOM - NEZAMERANÝ PRIEBEH
- STL1 PLYNOVOD
- VODOVOD PVC DN 150mm
- GEODETICKÉ ZAMERANIE
- OPEVNENIE - LOMOVÝ KAMEŇ
- NOVÝ STAV
- ZARIADENIE STAVENISKA, DOČASNÉ KONŠTRUKCIE
- STAV KN (REGISTER "C")
- STAV PK (REGISTER "E")
- HRANICA TRVALÝ ZÁBER
- HRANICA DOČASNÝ ZÁBER
- HRANICA KATASTRÁLNYCH ÚZEMÍ
- ASFAUTOVÁ VOZOVKA, PLNÁ KONŠTRUKCIA
- ASFAUTOVÁ VOZOVKA, OBNOVA OBRUSNEJ VRSTVY KRYTÚ
- ASFAUTOVÁ VOZOVKA, NA MOSTE, HRUBKA 90 mm
- MOSTNÉ RÍMSY
- CHODNÍK, DLAŽDENÝ POVRCH
- TERÉNNÉ ÚPRAVY, ZELEN

C

POZNÁMKA:
PRED ZAĤAJENÍM STAVEBNÝCH PRÁC JE NUTNÉ VYTYČÍŤ VŠETKY INŽINIERSKÉ SIETE ICH SPRÁVCAMI !!!

ZÁKAZKA:
MOST M3534 CEZ KANÁL PRED OBCOU SENNÉ

PROJEKTANT:
daqe
DAQE Slovakia s.r.o.
Pribinova 695/62, 010 01 Žilina
www.daqe.sk, info@daqe.sk

PRÍLOHA: KOORDINAČNÝ VÝKRES		
INVESTOR: Správa ciest Košického samosprávneho kraja, Námestie Maratónu mieru 1, 042 66 Košice	OKRES: Michalovce	K.Ú.: Senné, Palín, Stretava
KRAJ: Košický	MANAŽÉR PROJEKTU: ING. MARTIN PITOŇÁK, Ph.D.	ZODPOVEDNÝ PROJEKTANT: ING. LUKÁŠ ROLKO
NAVRHOL - VYPRACOVAL: ING. PETER LITVIK	KONTROLOVAL: ING. LUKÁŠ ROLKO	

ČÍSLO ZÁKAZKY: M22-015L	DÁTUM: 08/2022
STUPEŇ: DSP / DRS	MIERKA: 1:200
FORMÁT: 5x4	ČÍSLO PRÍLOHY: SÚPRAVA: C