


DOČASNÉ DOPRAVNÉ ZNAČENIE - počas výstavby obchádzky
M 1:500
ETAPA I.

ZABEZPEČENIE OBLASTI DLHODOBÉHO PRACOVNÉHO MIESTA NA
MIMO OBCE:
VÝSTAVBA OBCHÁDZKOVEJ TRASY. ZÚŽENIE VOZOVKY, V PRÍPADE
POTREBY, DOPRAVA RIADENÁ, POČAS PRÁČ ŠKOLENÝMI
PRACOVNÍKMI S VYSIELAČKOU. MINIMÁLNA ŠÍRKA OBOJSMERNÉHO
JAZDNÉHO PRUHU 3 M.
PRÁČE V ĽAVOM PRUHU SMER SENNE

OSOBA OBOZNÁMENÁ S VEDENÍM DOPRAVY POČAS STAVEBNÝCH PRÁČ A OBMEDZENIA
PREMÁVKY V ZMYSLE VYHLÁŠKY A TP, OBLEČENÉ V ORANŽOVEJ VESTE S REFLEXNÝMI PRVKMI A
S VÝSIELAČKOU, ZABEZPEČUJÚCA V PRÍPADE POTREBY RIADENIE DOPRAVY, ALEBO ZASTAVENIE
PREMÁVKY NA CESTE (POČAS VJAZDU A VÝJAZDU VOZIDIEL STAVBY

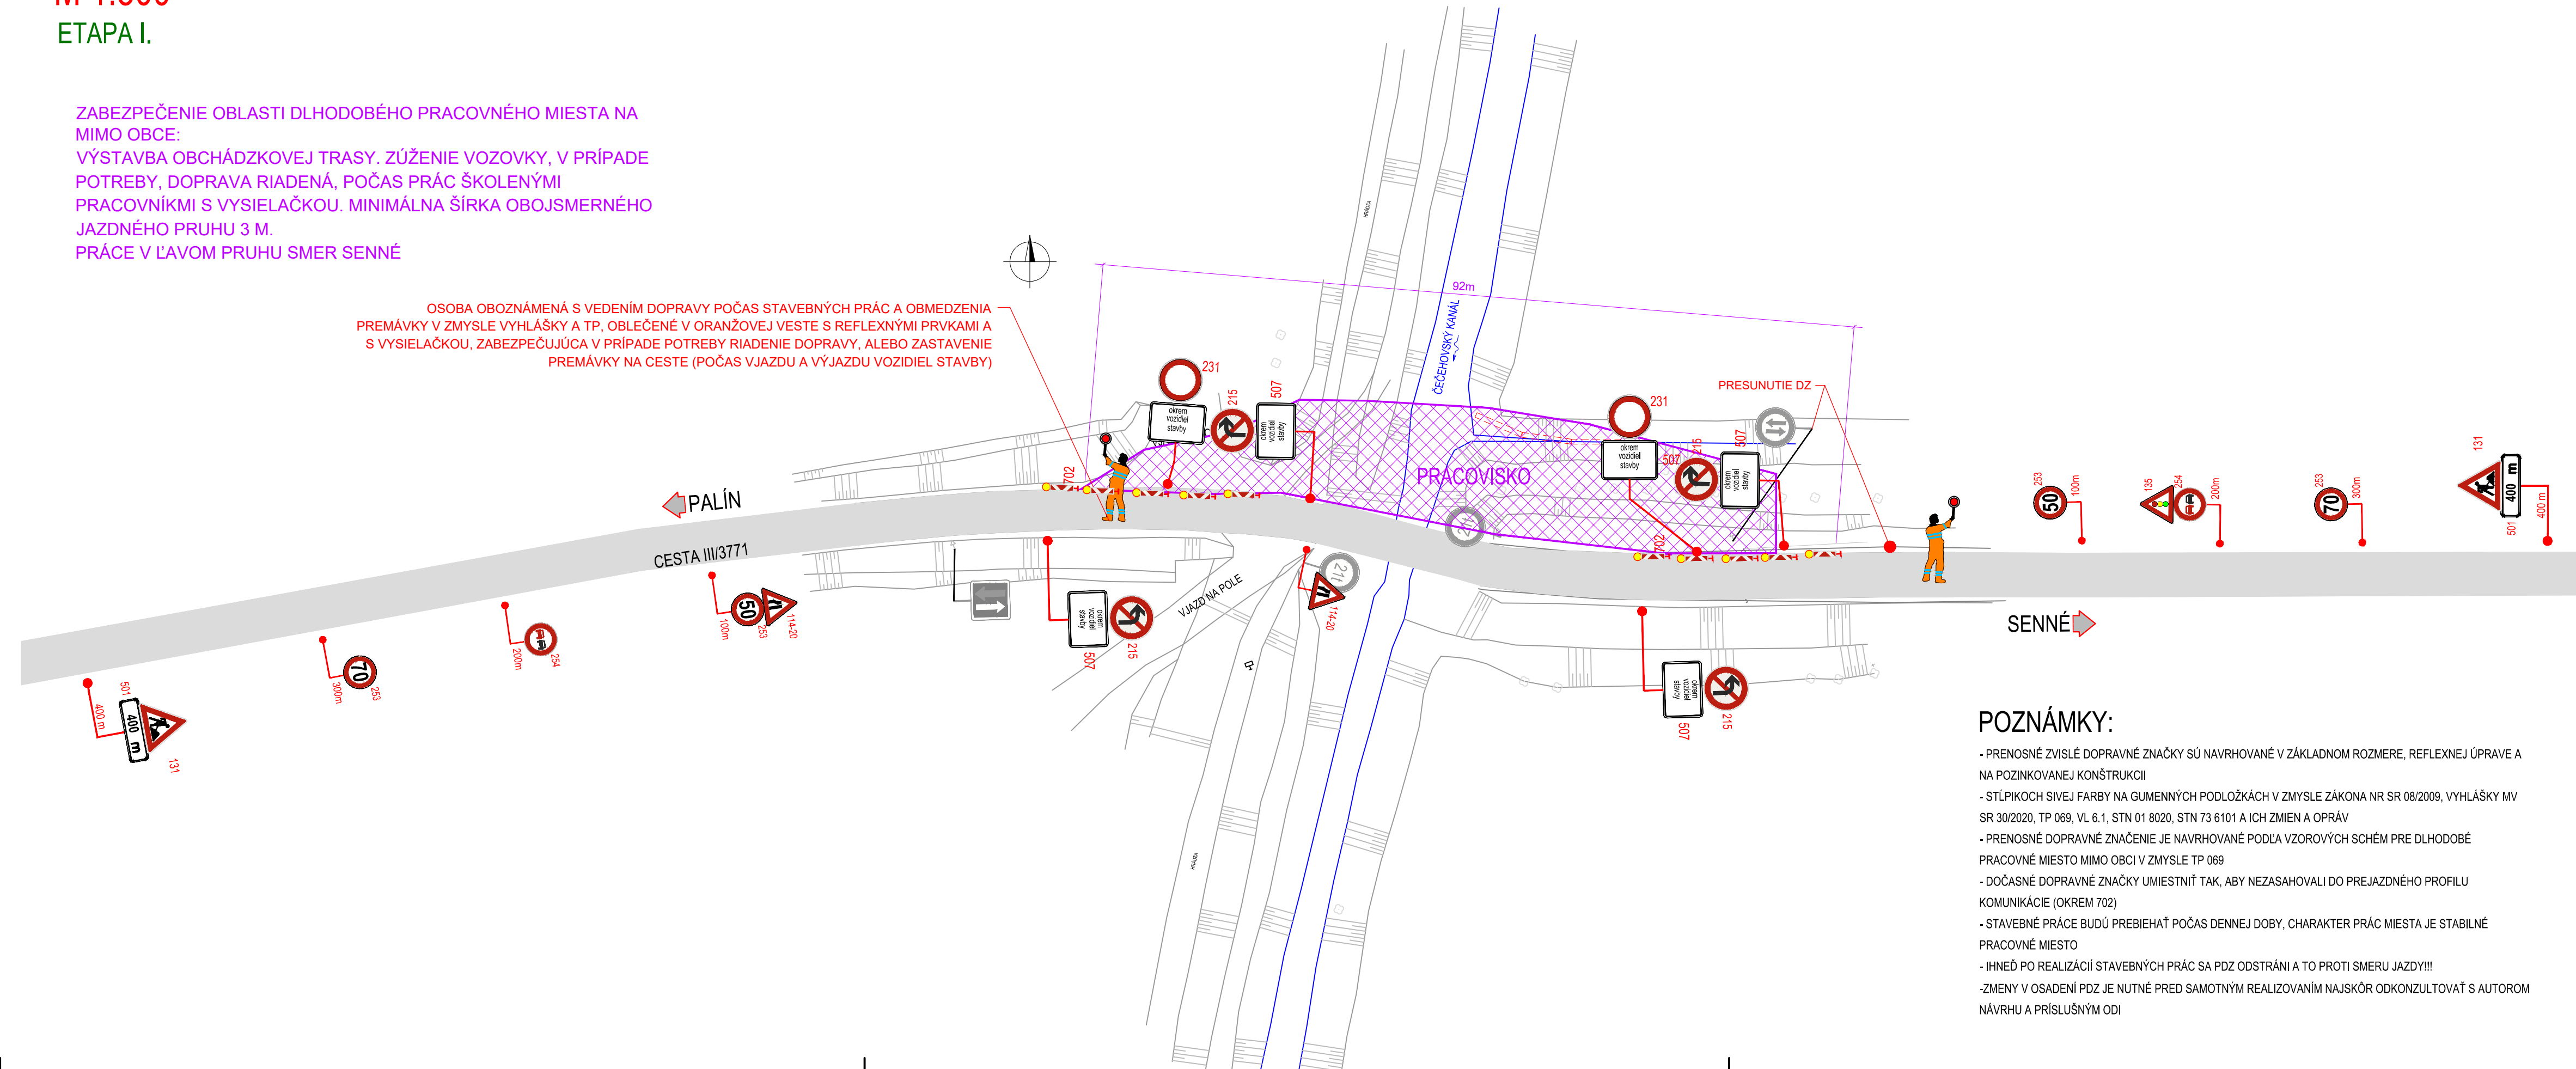

POZNÁMKY:

- PRENOSNÉ ZVISLÉ DOPRAVNÉ ZNAČKY SÚ NAVRHOVANÉ V ZÁKLADNOM ROZMERE, REFLEXNEJ ÚPRAVE A NA POZINKOVANEJ KONŠTRUKCII
- STĹPIKCHO SIVEJ FARBY NA GUMENNÝCH PODLOŽKÁCH V ZMYSLE ZÁKONA NR SR 08/2009, VYHLÁŠKY MV SR 30/2020, TP 069, VL 6.1, STN 01 8020, STN 73 6101 A ICH ZMIEN A OPRÁV
- PRENOSNÉ DOPRAVNÉ ZNAČENIE JE NAVRHOVANÉ PODĽA VZOROVÝCH SCHÉM PRE DLHODOBÉ PRACOVNÉ MIESTO MIMO OBCI V ZMYSLE TP 069
- DOČASNÉ DOPRAVNÉ ZNAČKY UMIESTNIŤ TAK, ABY NEZASAHovali DO PREJAZDNÉHO PROFILU KOMUNIKÁCIE (OKREM 702)
- STAVEBNÉ PRÁCE BUDÚ PREBIEHAŤ POČAS DENNEJ DOBY, CHARAKTER PRÁC MIESTA JE STABILNÉ PRACOVNÉ MIESTO
- IHNEĎ PO REALIZÁCII STAVEBNÝCH PRÁČ SA PDZ ODSTRÁNI A TO PROTI SMERU JAZDY!!!
- ZMENY V OSADENÍ PDZ JE NUTNÉ PRED SAMOTNÝM REALIZOVANÍM NAJSKÖR ODKONZULTOVAŤ S AUTOROM NAVRHU A PRÍSLUŠNÝM ODI

D101

POZNÁMKA:
PRED ZAHÁJENÍM STAVEBNÝCH PRÁČ JE NUTNÉ VYTÝČIŤ VŠETKY INŽINIERSKE SIETE ICH SPRÁVCAMI !!!

ZÁKAZKA: MOST M3534 CEZ KANÁL PRED OBCOU SENNÉ		PROJEKTANT:  DAQE Slovakia s.r.o. Pribrnova 8953/62, 010 01 Žilina www.daqe.sk , info@daqe.sk	
OBJEKT: ÚPRAVA KOMUNIKÁCIE III/3771			
PRÍLOHA: DOČASNÉ DOPRAVNÉ ZNAČENIE - počas výstavby obchádzky		ČÍSLO ZÁKAZKY: M22-015L	
INVESTOR: Správa ciest Košického samosprávneho kraja, Námestie Maratónu mieru 1, 042 66 Košice		DÁTUM: 08/2022	
KRAJ: Košický	OKRES: Michalovce	STUPEŇ: DSP/DRS	
K.Ú.: Senné, Palin, Stretava		MIERKA: 1:500	
MANAŽÉR PROJEKTU: doc. Ing. MARTIN PITOŇÁK, PhD.		FORMÁT: 3xA4	
ZODPOVEDNÝ PROJEKTANT: Ing. LUKÁŠ ROLKO		ČÍSLO PRÍLOHY: 07.1	
NAVRHOL - VYPRACOVAL: KONTROLOVAL:		SÚPRAVA:	
Ing. ANDREA SUCHÁNOVÁ		Ing. LUKÁŠ ROLKO	