


DOČASNÉ DOPRAVNÉ ZNAČENIE - počas výstavby mostu
M 1:500
ETAPA II.

ZABEZPEČENIE OBLASTI DLHODOBÉHO PRACOVNÉHO MIESTA MIMO OBCE:
VÝSTAVBA MOSTA. CESTA III/3771 V MIESTE MOSTA UZATVORENÁ.
DOPRAVA VEDENÁ PO OBCHÁDZKOVEJ TRASE, JEDNOPRUHOVEJ OBOJSMERNEJ.
DOPRAVA RIADENÁ CESTNOU SVETELNOU SIGNALIZÁCIOU V PRÍPADE POTREBY POČAS PRÁC ŠKOLENÝMI PRACOVNÍKMI S VYSIELAČKOU. MINIMÁLNA ŠÍRKA OBOJSMERNÉHO JAZDNÉHO PRUHU 3,5 M.
DEMOTOVANÉ ZNAČKY POČAS VÝSTAVBY BUDÚ ODSTRÁNENÉ NATRVALO.

LEGENDA PLÔCH, ČIAR A SYMBOLOV:

- ASFALTOVÁ VOZOVKA, OBCHÁDZKA
- GEODETICKÉ ZAMERANIE
- NOVÝ STAV

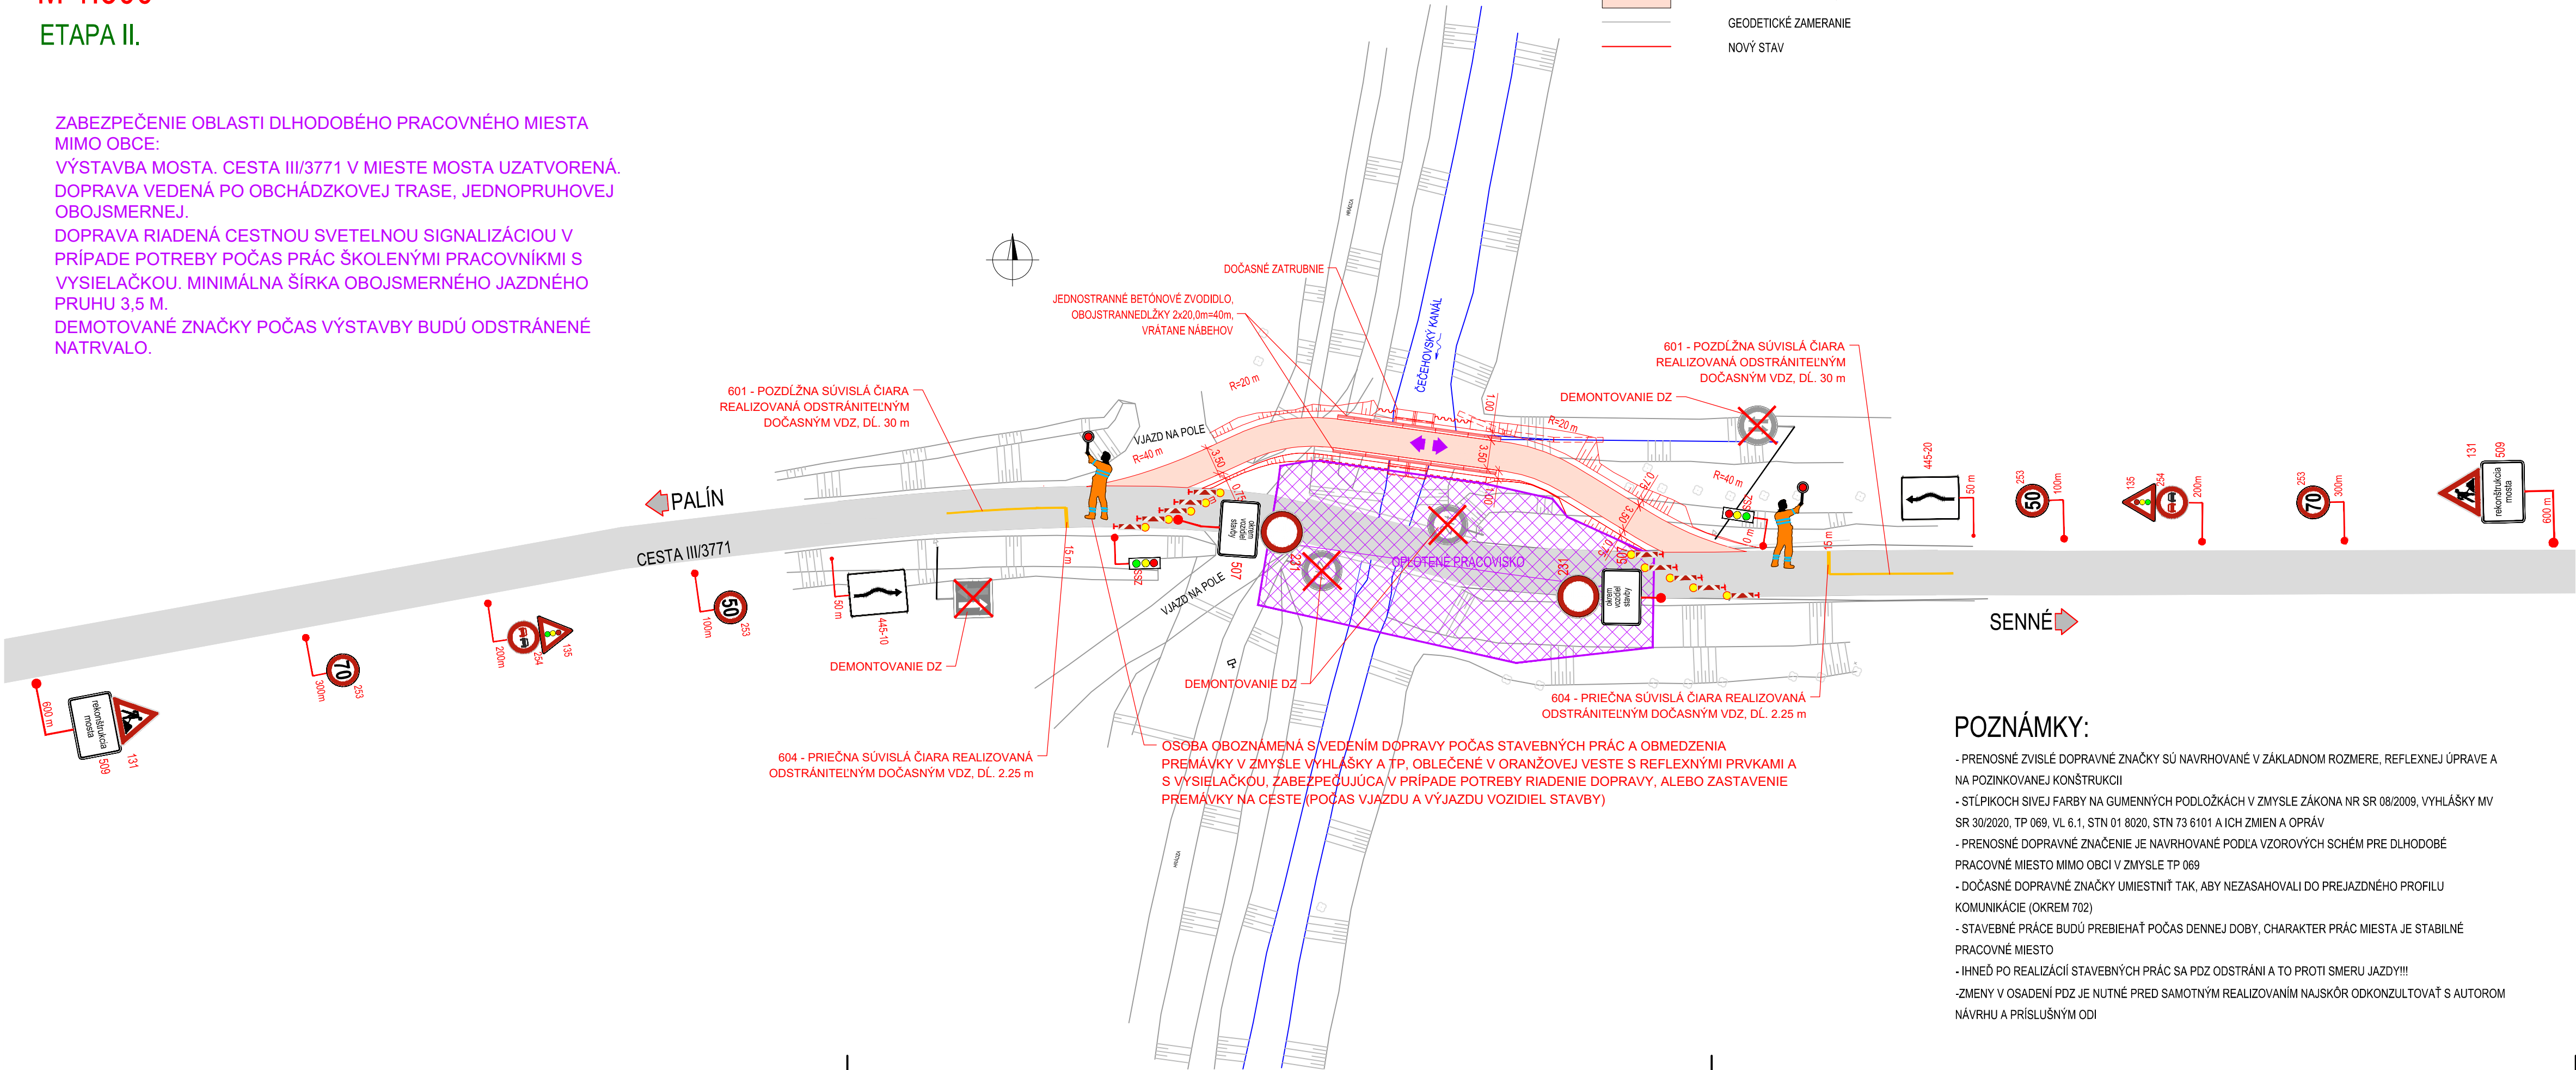

- POZNÁMKY:
- PRENOSNÉ ZVISLÉ DOPRAVNÉ ZNAČKY SÚ NAVRHOVANÉ V ZÁKLADNOM ROZMERE, REFLEXNEJ ÚPRAVE A NA POZINKOVANEJ KONŠTRUKCII
 - STĹPIKOV SIVEJ FARBY NA GUMENNÝCH PODLOŽKÁCH V ZMYSLE ZÁKONA NR SR 08/2009, VYHLÁŠKY MV SR 30/2020, TP 069, VL 6.1, STN 01 8020, STN 73 6101 A ICH ZMIEN A OPRÁV
 - PRENOSNÉ DOPRAVNÉ ZNAČENIE JE NAVRHOVANÉ PODĽA VZOROVÝCH SCHÉM PRE DLHODOBÉ PRACOVNÉ MIESTO MIMO OBCE V ZMYSLE TP 069
 - DOČASNÉ DOPRAVNÉ ZNAČKY UMIESTNIŤ TAK, ABY NEZASAHovali DO PREJAZDNÉHO PROFILU KOMUNIKÁCIE (OKREM 702)
 - STAVEBNÉ PRÁCE BUDÚ PREBIEHAŤ POČAS DENNEJ DOBY, CHARAKTER PRÁC MIESTA JE STABILNÉ PRACOVNÉ MIESTO
 - IHNEĎ PO REALIZÁCII STAVEBNÝCH PRÁC SA PDZ ODSTRÁNI A TO PROTI SMERU JAZDY!!!
 - ZMENY V OSADENÍ PDZ JE NUTNÉ PRED SAMOTNÝM REALIZOVANÍM NAJSKÖR ODKONZULTOVAŤ S AUTOROM NÁVRHU A PRÍSLUŠNÝM ODI

D101

POZNÁMKA: PRED ZAHÁJENÍM STAVEBNÝCH PRÁC JE NUTNÉ VYTÝČIŤ VŠETKY INŽINIERSKE SIETE ICH SPRÁVCAMI !!!	
ZÁKAZKA: MOST M3534 CEZ KANÁL PRED OBCOU SENNÉ	
PROJEKTANT: daqe DAQE Slovakia s.r.o. Pribinova 8953/62, 010 01 Žilina www.daqe.sk, info@daqe.sk	
OBJEKT: ÚPRAVA KOMUNIKÁCIE III/3771	
PRÍLOHA: DOČASNÉ DOPRAVNÉ ZNAČENIE - počas výstavby mosta	
INVESTOR: Správa ciest Košického samosprávneho kraja, Námestie Maratónu mieru 1, 042 66 Košice	ČÍSLO ZÁKAZKY: M22-015L
KRAJ: Košický	DÁTUM: 08/2022
OKRES: Michalovce	STUPEŇ: DSP/DRS
K.Ú.: Senné, Palín, Stretava	MIERKA: 1:500
MANAŽÉR PROJEKTU: doc. Ing. MARTIN PITOŇÁK, PhD.	FORMÁT: 3xA4
ZODPOVEDNÝ PROJEKTANT: Ing. LUKÁŠ ROLKO	ČÍSLO PRÍLOHY: 07.2
NAVRHOL - VYPRACOVAL: Ing. ANDREA SUCHÁNOVÁ	SÚPRAVA:
KONTROLOVAL: Ing. LUKÁŠ ROLKO	