

DOČASNÉ DOPRAVNÉ ZNAČENIE - počas stavebných prác na ceste III/3771 vpravom jazdnom pruhu

M 1:500

ETAPA III.


ZABEZPEČENIE OBLASTI DLHODOBÉHO PRACOVNÉHO MIESTA MIMO OBCE:

VÝSTAVBA ÚPRAVY SMEROVÉHO A VÝŠKOVÉHO VEDENIA CESTY III/3771, V PRAVOM JAZDNOM PRUHU, DOKONČOVACIE PRÁCE NA MOSTE. DOPRAVA VEDENÁ PO OBCHÁDZKOVEJ TRASE, JEDNOPRUHOVO OBOJSMERNE.

DOPRAVA RIADENÁ CESTNOU SVETELNOU SIGNALIZÁCIOU V PRÍPADE POTREBY POČAS PRÁC ŠKOLENÝMI PRACOVNÍKMI S VYSIELAČKOU. MINIMÁLNA ŠÍRKA OBOJSMERNÉHO JAZDNÉHO PRUHU 2,5 M.

LEGENDA PLÔCH, ČIAR A SYMBOLOV:

- ASFALTOVÁ VOZOVKA, OBCHÁDZKA
- GEODETICKÉ ZAMERANIE
- NOVÝ STAV

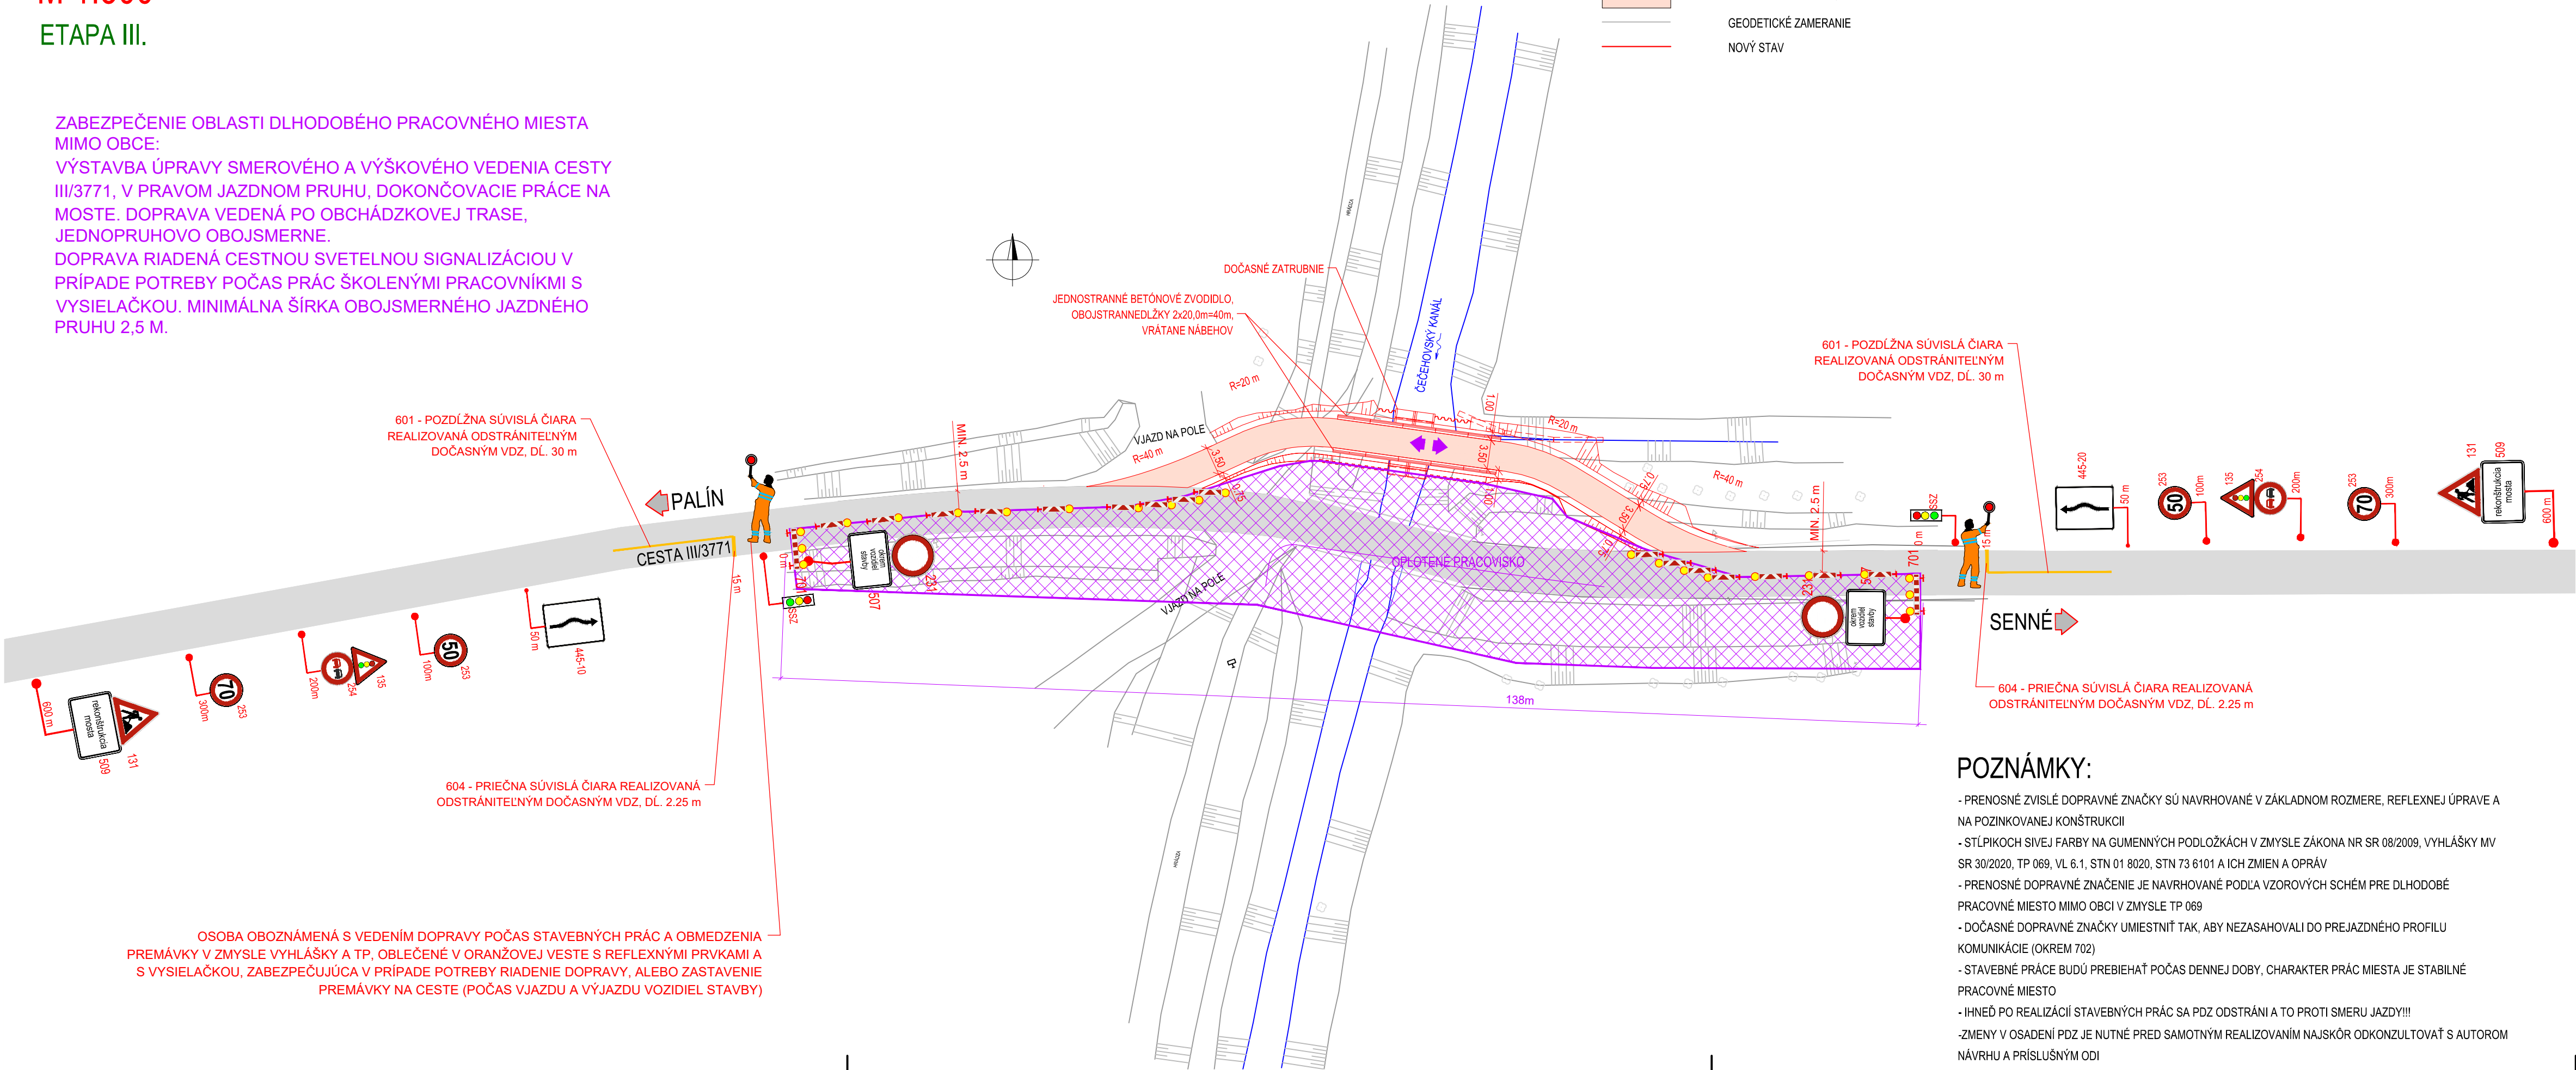

POZNÁMKY:

- PRENOSNÉ ZVISLÉ DOPRAVNÉ ZNAČKY SÚ NAVRHOVANÉ V ZÁKLADNOM ROZMERE, REFLEXNEJ ÚPRAVE A NA POZINKOVANEJ KONŠTRUKCII
- STĹPIKOV SIVEJ FARBY NA GUMENNÝCH PODLOŽKÁCH V ZMYSLE ZÁKONA NR SR 08/2009, VYHLÁŠKY MV SR 30/2020, TP 069, VL 6.1, STN 01 8020, STN 73 6101 A ICH ZMIEN A OPRÁV
- PRENOSNÉ DOPRAVNÉ ZNAČENIE JE NAVRHOVANÉ PODĽA VZOROVÝCH SCHÉM PRE DLHODOBÉ PRACOVNÉ MIESTO MIMO OBCE V ZMYSLE TP 069
- DOČASNÉ DOPRAVNÉ ZNAČKY UMIESTNIŤ TAK, ABY NEZASAHovali DO PREJAZDNÉHO PROFILU KOMUNIKÁCIE (OKREM 702)
- STAVEBNÉ PRÁCE BUDÚ PREBIEHAŤ POČAS DENNEJ DOBY, CHARAKTER PRÁC MIESTA JE STABILNÉ PRACOVNÉ MIESTO
- IHNEĎ PO REALIZÁCII STAVEBNÝCH PRÁC SA PDZ ODSTRÁNI A TO PROTI SMERU JAZDY!!!
- ZMENY V OSADENÍ PDZ JE NUTNÉ PRED SAMOTNÝM REALIZOVANÍM NAJSKÖR ODKONZULTOVAŤ S AUTOROM NÁVRHU A PRÍSLUŠNÝM ODI

D101

POZNÁMKA:
PRED ZAHÁJENÍM STAVEBNÝCH PRÁC JE NUTNÉ VYTÝČIŤ VŠETKY INŽINIERSKE SIETE ICH SPRÁVCAMI !!!

ZÁKAZKA: MOST M3534 CEZ KANÁL PRED OBCOU SENNÉ		PROJEKTANT: daqe DAQE Slovakia s.r.o. Pribinova 8953/62, 010 01 Žilina www.daqe.sk, info@daqe.sk	
OBJEKT: ÚPRAVA KOMUNIKÁCIE III/3771		ČÍSLO ZÁKAZKY: M22-015L	
PRÍLOHA: DOČASNÉ DOPRAVNÉ ZNAČENIE - počas stavebných prác na ceste III/3771 vpravom jazdnom pruhu		DÁTUM: 08/2022	
INVESTOR: Správa ciest Košického samosprávneho kraja, Námestie Maratónu mieru 1, 042 66 Košice		STUPEŇ: DSP/DRS	
KRAJ: Košický	OKRES: Michalovce	K.Ú.: Senné, Palín, Stretava	
MANAŽÉR PROJEKTU: doc. Ing. MARTIN PITOŇÁK, PhD.		ZODPOVEDNÝ PROJEKTANT: Ing. LUKÁŠ ROLKO	
NAVRHOL - VYPRACOVAL: Ing. ANDREA SUCHÁNOVÁ		KONTRIGOVAL: Ing. LUKÁŠ ROLKO	
		FORMÁT: 3xA4	
		ČÍSLO PRÍLOHY: 07.3	
		SÚPRAVA:	