


DOČASNÉ DOPRAVNÉ ZNAČENIE - pokládka krytu vozovky vpravom jazdnom pruhu
M 1:500
ETAPA V.

ZABEZPEČENIE OBLASTI DLHODOBÉHO PRACOVNÉHO MIESTA MIMO OBCE:
POKLÁDKA KRYTU VOZOVKY CESTY III/3771, ASFALTOVÉ ZÁLIEVKY, V PRAVOM JAZDNOM PRUHU, DOPRAVA VEDENÁ V ĽAVOM JAZDNOM PRUHU, JEDNOPRUHOVO OBOJSMERNE.
DOPRAVA RIADENÁ CESTNOU SVETELNOU SIGNALIZÁCIOU V PRÍPADE POTREBY POČAS PRÁC ŠKOLENÝMI PRACOVNÍKMI S VYSIELAČKOU. MINIMÁLNA ŠÍRKA OBOJSMERNÉHO JAZDNÉHO PRUHU 2,5 M.

LEGENDA PLÔCH, ČIAR A SYMBOLOV:

- ASFALTOVÁ VOZOVKA, OBCHÁDZKA
- GEODETICKÉ ZAMERANIE
- NOVÝ STAV

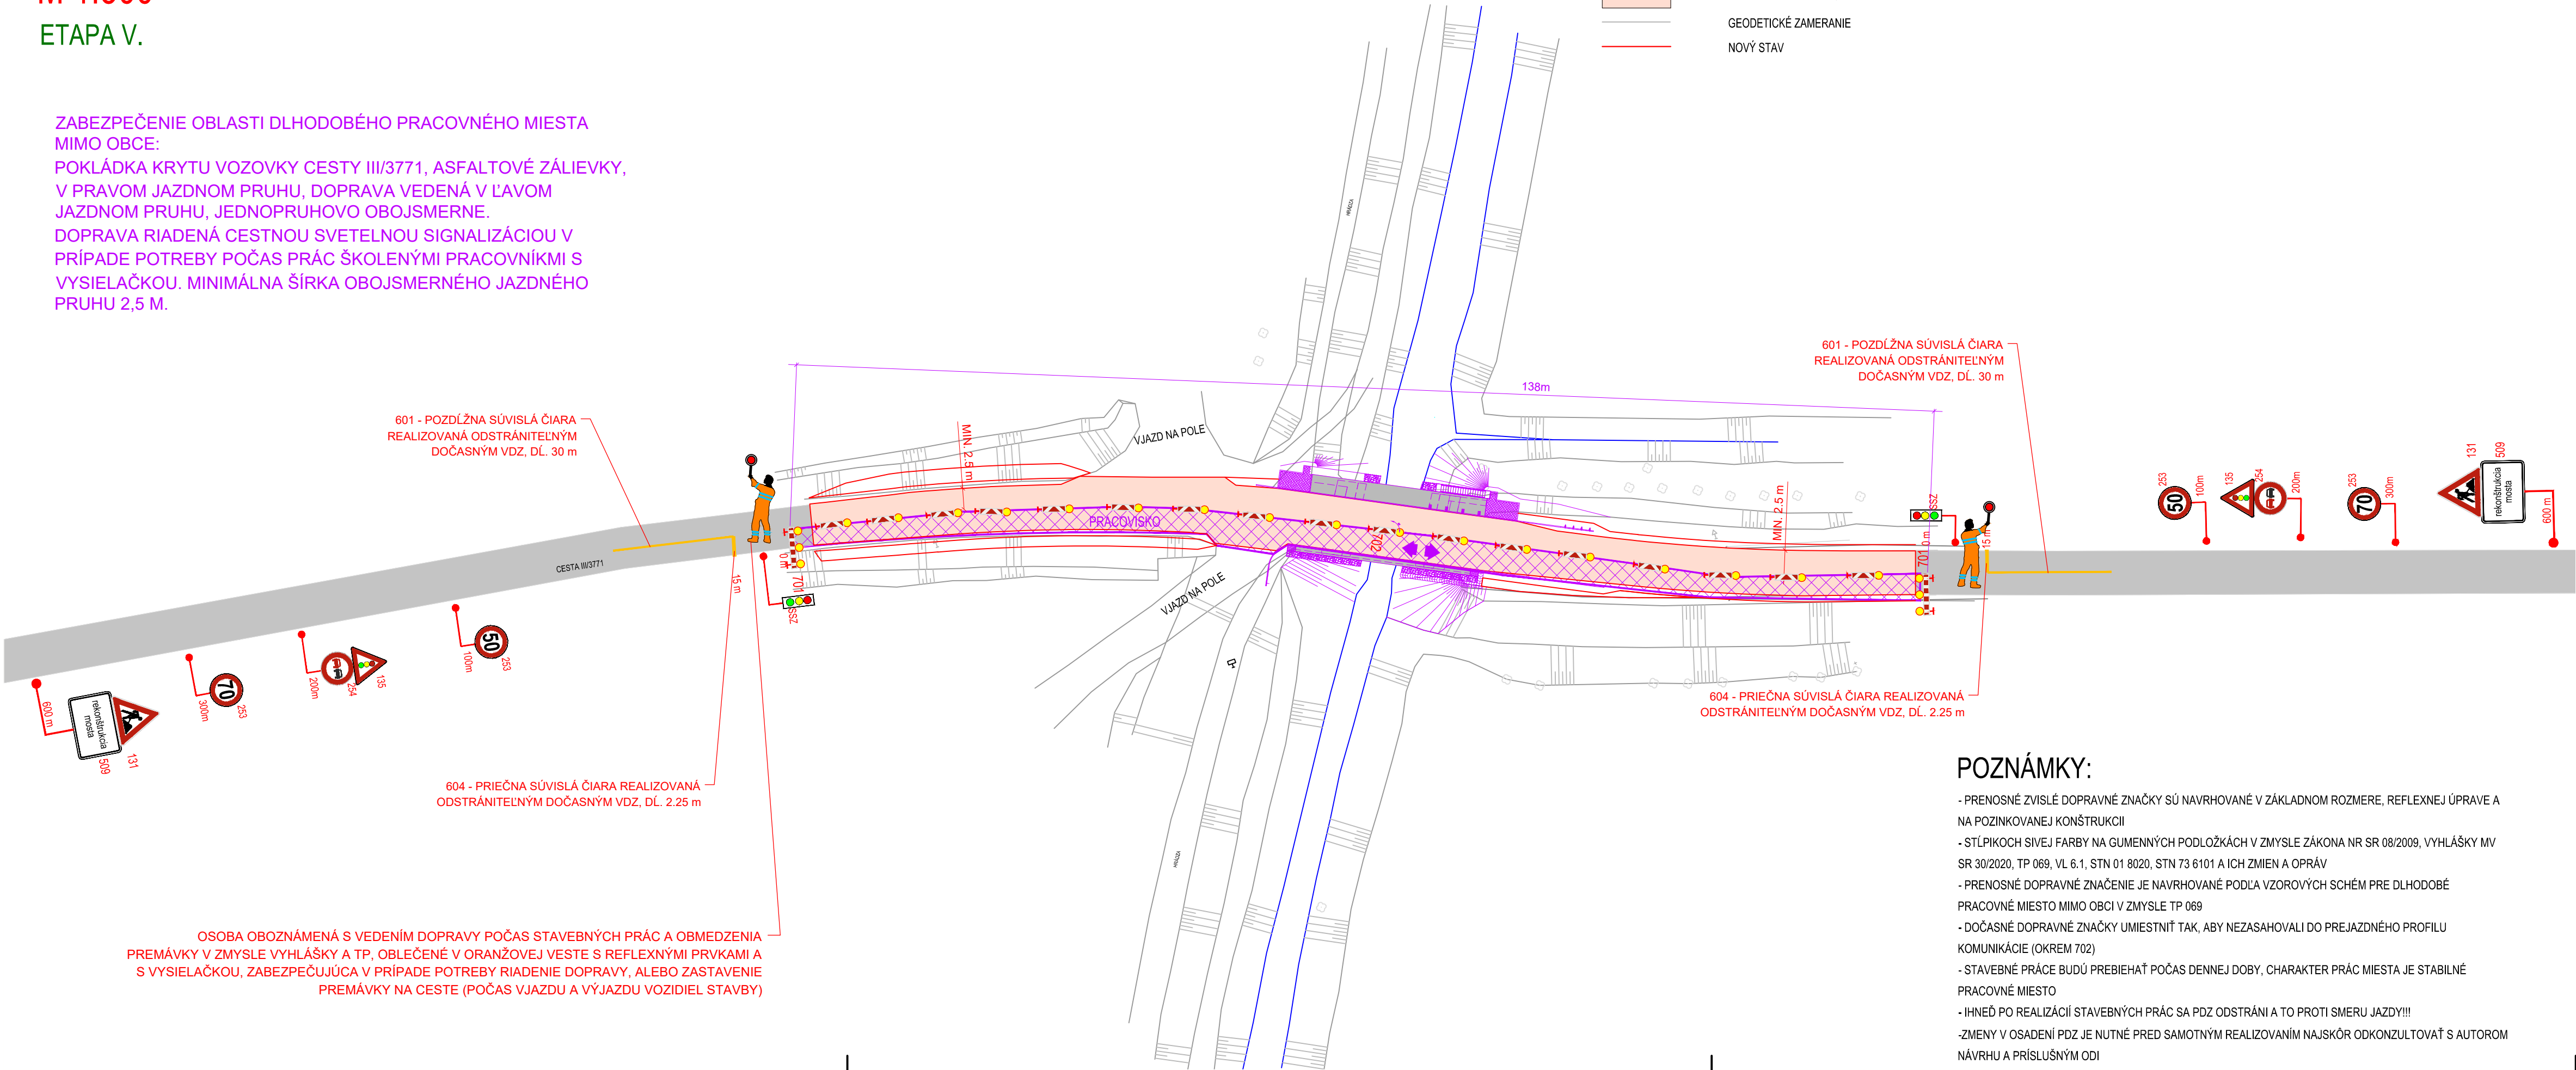

POZNÁMKY:

- PRENOSNÉ ZVISLÉ DOPRAVNÉ ZNAČKY SÚ NAVRHOVANÉ V ZÁKLADNOM ROZMERE, REFLEXNEJ ÚPRAVE A NA POZINKOVANEJ KONŠTRUKCII
- STĽÍPKOCH SIVEJ FARBY NA GUMENNÝCH PODLOŽKÁCH V ZMYSLE ZÁKONA NR SR 08/2009, VYHLÁŠKY MV SR 30/2020, TP 069, VL 6.1, STN 01 8020, STN 73 6101 A ICH ZMIEN A OPRÁV
- PRENOSNÉ DOPRAVNÉ ZNAČENIE JE NAVRHOVANÉ PODĽA VZOROVÝCH SCHÉM PRE DLHODOBÉ PRACOVNÉ MIESTO MIMO OBCI V ZMYSLE TP 069
- DOČASNÉ DOPRAVNÉ ZNAČKY UMIESTNIŤ TAK, ABY NEZASAHovali DO PREJAZDNÉHO PROFILU KOMUNIKÁCIE (OKREM 702)
- STAVEBNÉ PRÁCE BUDÚ PREBIEHAŤ POČAS DENNEJ DOBY, CHARAKTER PRÁC MIESTA JE STABILNÉ PRACOVNÉ MIESTO
- IHNEĎ PO REALIZÁCII STAVEBNÝCH PRÁC SA PDZ ODSTRÁNI A TO PROTI SMERU JAZDY!!!
- ZMENY V OSADENÍ PDZ JE NUTNÉ PRED SAMOTNÝM REALIZOVANÍM NAJSKÖR ODKONZULTOVAŤ S AUTOROM NÁVRHU A PRÍSLUŠNÝM ODI

D101

POZNÁMKA:
PRED ZAHÁJENÍM STAVEBNÝCH PRÁC JE NUTNÉ VYTÝČIŤ VŠETKY INŽINIERSKE SIETE ICH SPRÁVCAMI !!!

ZÁKAZKA: MOST M3534 CEZ KANÁL PRED OBCOU SENNÉ		PROJEKTANT: daqe DAQE Slovakia s.r.o. Pribinova 8953/62, 010 01 Žilina www.daqe.sk, info@daqe.sk	
OBJEKT: ÚPRAVA KOMUNIKÁCIE III/3771			
PRÍLOHA: DOČASNÉ DOPRAVNÉ ZNAČENIE počas stavebných prác na ceste III/3771 vľavom jazdnom pruhu		ČÍSLO ZÁKAZKY:	M22-015L
INVESTOR: Správa ciest Košického samosprávneho kraja, Námestie Maratónu mieru 1, 042 66 Košice		DÁTUM:	08/2022
KRAJ: Košický	OKRES: Michalovce	K.Ú.: Senné, Palín, Stretava	STUPEŇ: DSP/DRS
MANAŽÉR PROJEKTU: doc. Ing. MARTIN PITOŇÁK, PhD.	ZODPOVEDNÝ PROJEKTANT: Ing. LUKÁŠ ROLKO		MIERKA: 1:500
NAVRHOL - VYPRACOVAL: Ing. ANDREA SUCHÁNOVÁ	KONTROLOVAL: Ing. LUKÁŠ ROLKO		FORMÁT: 3xA4
		ČÍSLO PRÍLOHY:	SÚPRAVA:
		07.4	