


PÔDORYS - NOVÝ STAV
M 1:100

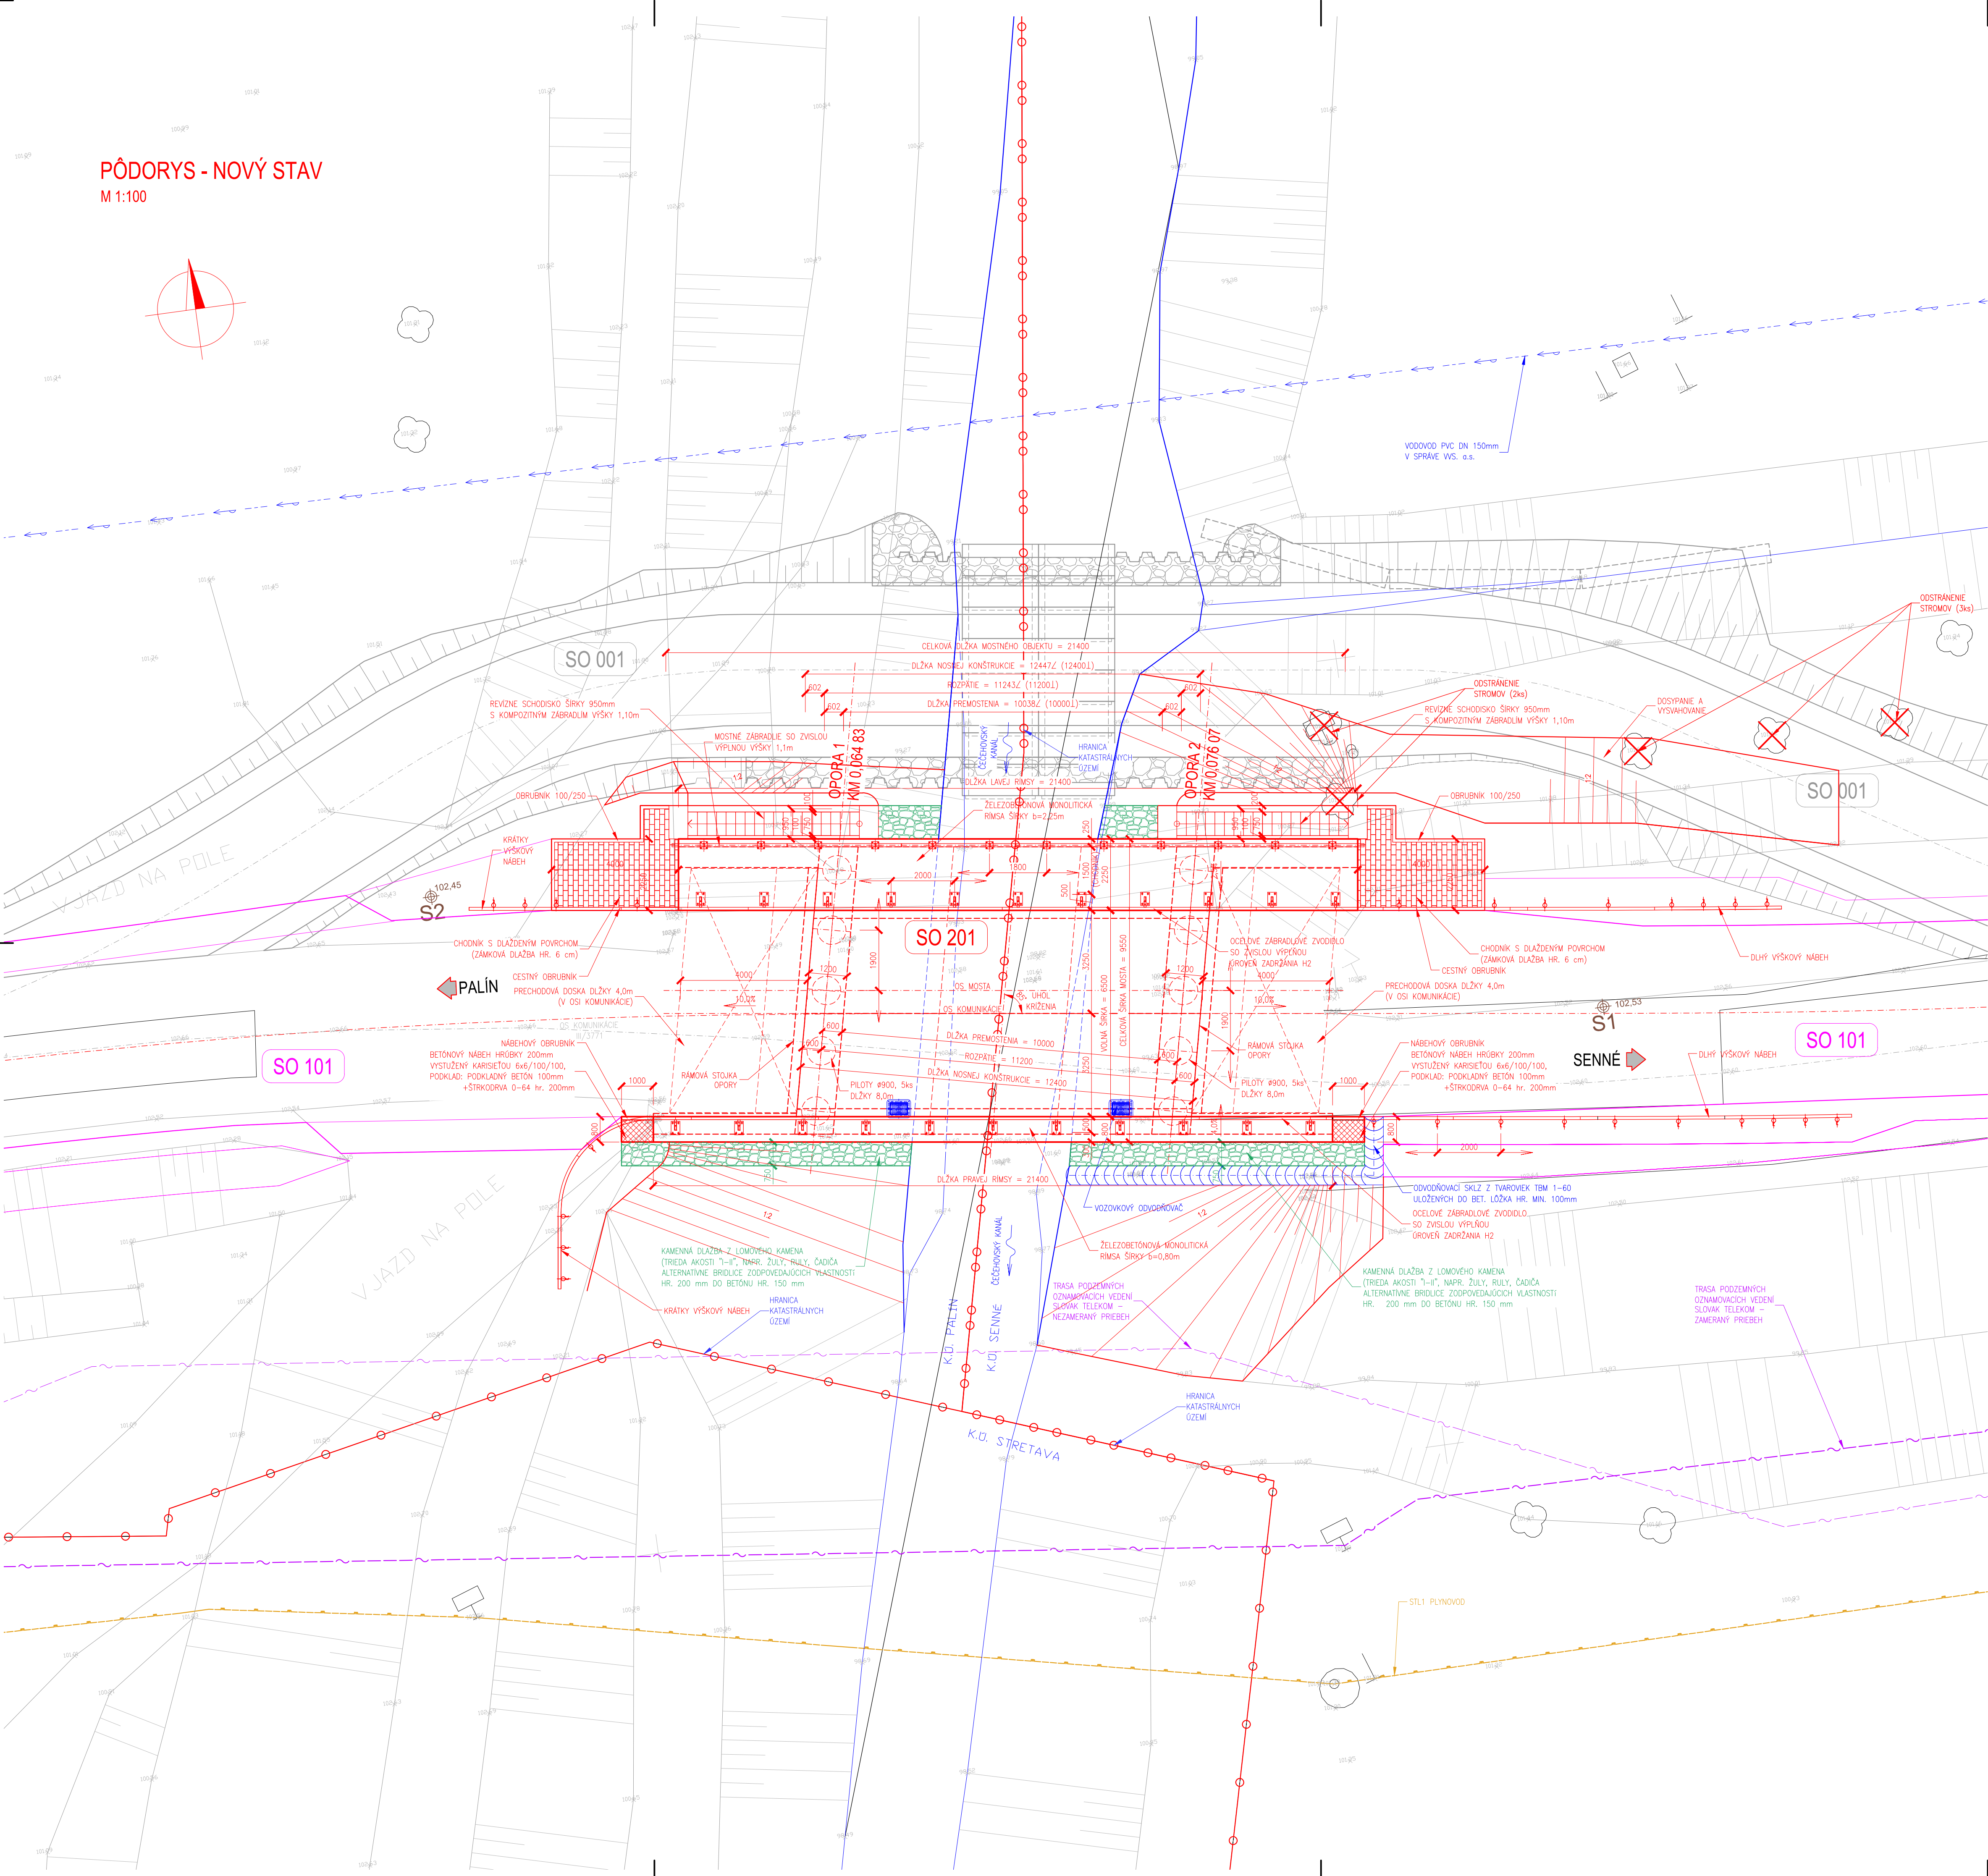

POZNÁMKY :

- PODMIENKY POUŽITIA SPOJOVACÍCH POSTREKOV MEDZI VRSTVAMI VOZOVKY:
NA SPOJENIE KRYTÚ VOZOVKY S OCHRANNOU VRSTVOU IZOLÁCIE SA POUŽIJE SPOJOVACÍ POSTREK, AK SI TO VYŽADUJE TECHNOLOGICKÝ POSTUP
PRE ZHOTOVENIE OBRUSNEJ VRSTVY
NA SPOJENIE OCHRANNEJ VRSTVY IZOLÁCIE S IZOLACIOU SA POUŽIJE SPOJOVACÍ POSTREK, AK JE UVEDENÝ VO VÝHLASENÍ O ZHODE IZOLAČNÉHO SYSTÉMU
- ODVODNENIE MOSTA SA USKUTOČNÍ PODĽA VL 4-MOSTY, LIST 501.03, 502.01
- PRECHODOVÁ DOSKA KONČÍ NA GROVNEJ ZEMNEJ PLÁNE V ZMYSLE TP 113/2019
- NA SPODNEJ STAVBE SA TRVALÝM SPÔSOBOM VYZNAČÍ ROK UKONČENIA VÝSTAVBY NOSNEJ KONŠTRUKCIE (ODTLAČKOM GUMENEJ MATRICE DO BETÓNU), ZMYSLE STN 736201
- SPEVNEENIE BREHOV KAMENNOU DLAŽBOU Z LOMOVÉHO KAMEŇA DO BETÓNOVÉHO LÓŽKA SA UROBÍ V ZMYSLE VZOROVÝCH MOSTNÝCH LISTOV VL4-MOSTY, list č.202.01
- PREDMETNÝ MOSTNÝ OBJEKT SA NACHÁDZA V KATASTRÁLNOH OZEMI : PALÍN, SENNÉ
- VŠETKY ZASYPANÉ ČASTI SPODNEJ STAVBY SA OPATRIA NATEROM ALP+2xALN PROTI ZEMNEJ VLHKOŠTI.
- UKONČENIE NÁTEROV PROTI ZEMNEJ VLHKOŠTI SA VYKONÁ CCA 150mm POD UPRAVENÝM TERÉNOM

BETÓNY PODĽA STN EN 206+A2:

C 30/37 - XF4, XA2, XC4, XD2 (SK) - Cl 0,2 - Dmax 16 - S3	NOSNÁ KONŠTRUKCIA - DOSKA
C 30/37 - XF4, XA2, XC4, XD2 (SK) - Cl 0,2 - Dmax 16 - S3	DRIEKY OPŔR
C 30/37 - XF4, XA2, XC4, XD2 (SK) - Cl 0,2 - Dmax 16 - S3	ŽELEZOBETONOVÉ KRÍDLA
C 30/37 - XF2, XA2, XC4, XD2 (SK) - Cl 0,2 - Dmax 16 - S3	PRECHODOVÁ DOSKA
C 25/30 - XF3, XA2, XC3 (SK) - Cl 0,2 - Dmax 16 - S2	BETÓN POD DLAŽBU
C 30/37 - XC4, XD1, XF1 (SK), Cl 0,2, Dmax 16, S4	PILOTY
C 35/45 - XC4, XD3, XF4 (SK), Cl 0,1, Dmax 22, S3	ŽELEZOBETONOVÁ RÍMSA
C 30/37 - XF4, XA2, XC3 (SK), Cl 0,2, Dmax 16, S3	BETÓNOVÉ SCHODISKO
C 12/15 - X0(SK) - Cl 0,2 - Dmax 16 - S3	PODKLADNÝ BETON

BETONÁRSKA VÝSTUŽ:

B500B

ZOZNAM OBJEKTOV:

D101	DOČASNÁ OBCHÁDZKOVÁ KOMUNIKÁCIA
D101	UPRAVA KOMUNIKÁCIE III / 3771
D201	NOVÝ MOST CEZ KANÁL

LEGENDA PLŔCH, ČIAR A SYMBOLOV:

	TRASA PODZEMNÝCH OZNAMOVACÍCH VEDENÍ SLOVAK TELEKOM - ZAMERANÝ PRIEBEH
	TRASA PODZEMNÝCH OZNAMOVACÍCH VEDENÍ SLOVAK TELEKOM - NEZAMERANÝ PRIEBEH
	STL1 PLYNOVOD
	VODOVOD PVC DN 150mm
	GEODETICKÉ ZAMERANIE
	OPEVNENIE - LOMOVÝ KAMEŇ
	NOVÝ STAV
	HRANICA KATASTRÁLNYCH OZEMI
	CHODNÍK, DLAŽDENÝ POVRCH



201

POZNÁMKA:
PRED ZAHAIENÍM STAVEBNÝCH PRÁC JE NUTNÉ VYTYČÍŤ VŠETKY INŽINIERSKÉ SIETE ICH SPRÁVCAMI !!!

ZÁKAZKA: MOST M3534 CEZ KANÁL PRED OBCOU SENNÉ		PROJEKTANT: dage DAQE Slovakia s.r.o. Pribinova 895362, 010 01 Žilina www.dage.sk, info@dage.sk	
OBJEKT: NOVÝ MOST CEZ KANÁL		ČÍSLO ZÁKAZKY: M22-015L	
PRÍLOHA: PREHLADNÝ VÝKRES - PÔDORYS		DÁTUM: 08/2022	
INVESTOR: Správa ciest Košického samosprávneho kraja, Námestie Maratónu mieru 1, 042 B6 Košice		STUPEŇ: DSP / DRS	
KRAJ: Košický		MIERKA: 1:100	
OKRES: Michalovce		FORMÁT: A4	
MANAŽER PROJEKTU: ING. MARTIN PITOŇÁK, PHD.		ZODPOVEDNÝ PROJEKTANT: ING. LUKÁŠ ROLKO	
NAVRHOL - VYPRACOVAL: ING. PETER LITVIK		KONTROLOVAL: ING. LUKÁŠ ROLKO	
ČÍSLO PRÍLOHY: 02		SÚPRAVA:	