


POZDĹŽNY REZ
M 1:50

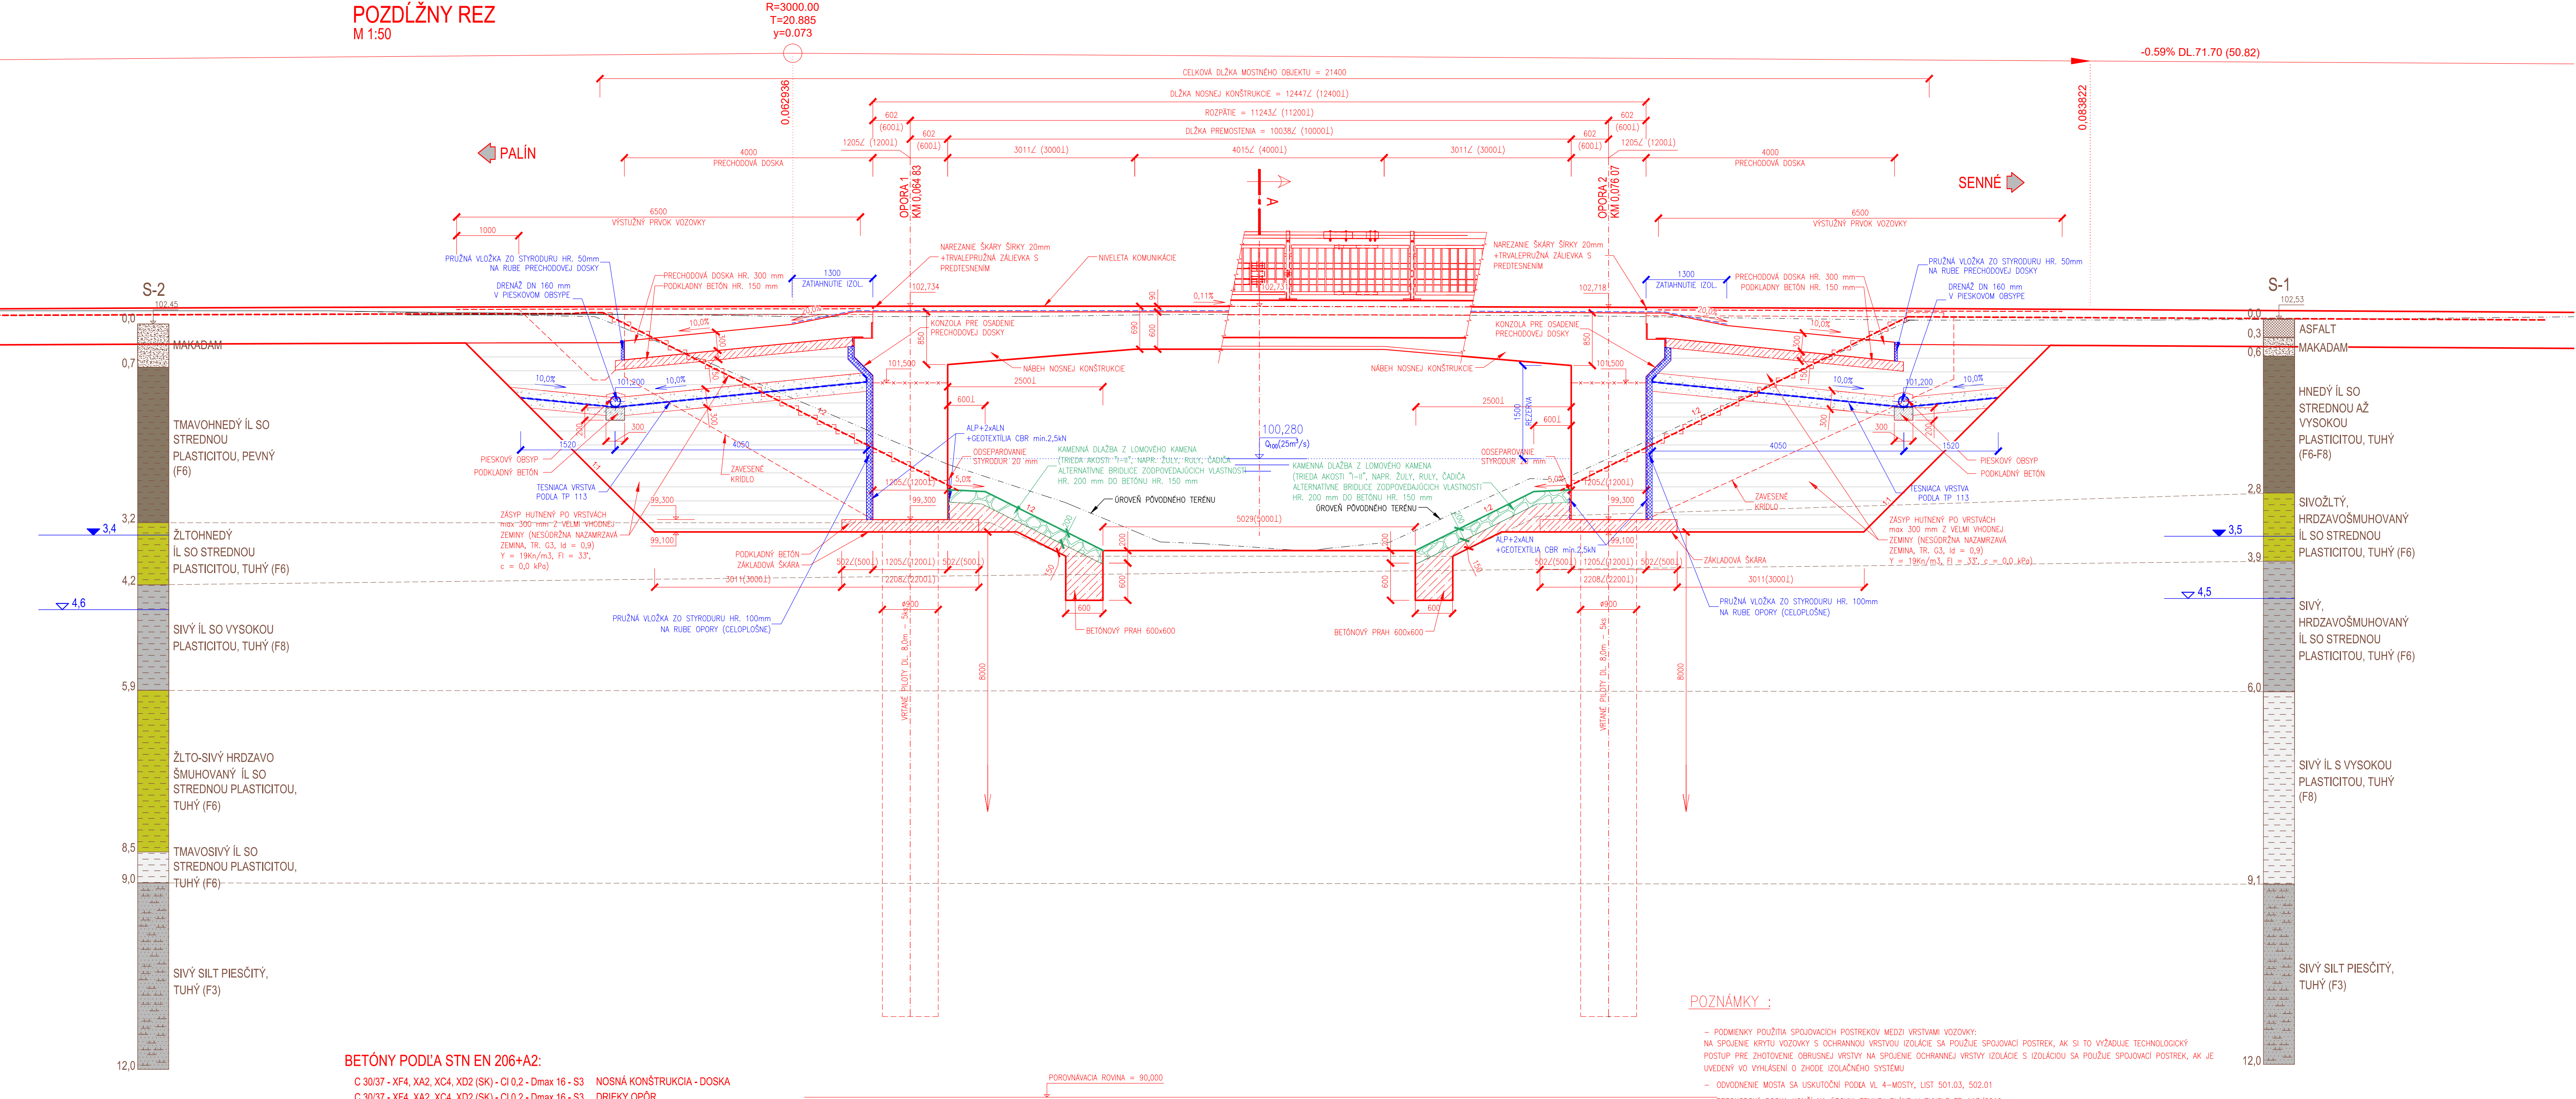

BETÓNY PODĽA STN EN 206+A2:

C 30/37 - XF4, XA2, XC4, XD2 (SK) - Cl 0,2 - Dmax 16 - S3
C 30/37 - XF4, XA2, XC4, XD2 (SK) - Cl 0,2 - Dmax 16 - S3
C 30/37 - XF4, XA2, XC4, XD2 (SK) - Cl 0,2 - Dmax 16 - S3
C 30/37 - XF2, XA2, XC4, XD2 (SK) - Cl 0,2 - Dmax 16 - S3
C 25/30 - XF3, XA2, XC3 (SK) - Cl 0,2 - Dmax 16 - S2
C 30/37 - XC4, XD1, XF1 (SK), Cl 0,2, Dmax 16, S4
C 35/45 - XC4, XD3, XF4 (SK), Cl 0,1, Dmax 22, S3
C 30/37 - XF4, XA2, XC3 (SK), Cl 0,2, Dmax 16, S3
C 12/15 - X0 (SK) - Cl 0,2 - Dmax 16 - S3

NOSNÁ KONŠTRUKCIA - DOSKA
DRIEKY OPŔ
ŽELEZOBETÓNOVÉ KRÍDLA
PRECHODOVÁ DOSKA
BETÓN POD DLAŽBU
PILÓTY
ŽELEZOBETÓNOVÁ RÍMSA
BETÓNOVÉ SCHODISKO
PODKLADNÝ BETÓN

BETONÁRSKA VÝSTUŽ:
B500B

POZNAMKY :

- PODMIENKY POUŽITIA SPOJOVACÍCH POSTREKOV MEDZI VRSTVAMI VOZOVKY:
NA SPOJENIE KRYTU VOZOVKY S OCHRANNOU VRSTVOU IZOLÁCIE SA POUŽÍJE SPOJOVACÍ POSTREK, AK SI TO VYŽADUJE TECHNOLOGICKÝ POSTUP PRE ZHOTOVENIE OBRUSNEJ VRSTVY NA SPOJENIE OCHRANNEJ VRSTVY IZOLÁCIE S IZOLÁCIOU SA POUŽÍJE SPOJOVACÍ POSTREK, AK JE UVEDENÝ VO VYHLASENÍ O ZHODE IZOLAČNEHO SYSTÉMU
- ODVODNENIE MOSTA SA USKUTOČNÍ PODĽA VL 4 - MOSTY, LIST 501.03, 502.01
- PRECHODOVÁ DOSKA KONČÍ NA ROVNI ZEMNEJ PLÁNE V ZMYSLE TP 113/2019
- NA SPODNEJ STAVE SA TRVALÝM SPÔSOBOM VYZNAČÍ ROK UKONČENIA VÝSTAVBY NOSNEJ KONŠTRUKCIE (ODTIAČKOM GUMENEJ MATRICE DO BETÓNU), ZMYSLE STN 736201
- SPEVNIENIE BREHOV KAMENNOU DLAŽBOU Z LOMOVÉHO KAMEŇA DO BETÓNOVÉHO LÔŽKA SA UROBÍ V ZMYSLE VZOROVÝCH MOSTNÝCH LISTOV VL4 - MOSTY, list 8.202.01
- PREDMETNÝ MOSTNÝ OBJEKT SA NACHADZA V KATASTRÁLNOM OZEMÍ : PALÍN, SENNÉ
- VŠETKY ZASYPNÉ ČASTI SPODNEJ STAVBY SA OPATRIA NATEROM ALP+2xALN PROTI ZEMNEJ VLHKOSTI.
- UKONČENIE NÁTEROV PROTI ZEMNEJ VLHKOSTI SA VYKONÁ CCA 150mm POD UPRÁVENÝM TERÉNOM

201

POZNÁMKA:
PRED ZAHÁJENÍM STAVEBNÝCH PRÁČ JE NUTNÉ VYTYČIť VŠETKY INŽINIERSKE SIETE ICH SPRÁVCAMI!!!

ZÁKAZKA: MOST M3534 CEZ KANÁL PRED OBCOU SENNÉ		PROJEKTANT: dąqe DAQE Slovakia s.r.o. Prítomna 893/62, 010 01 Žilina www.dąqe.sk, info@dąqe.sk	
OBJEKT: NOVÝ MOST CEZ KANÁL		ČÍSLO ZÁKAZKY: M22-015L	
PRÍLOHA: PREHLADNÝ VÝKRES - POZDĹŽNÝ REZ		DATUM: 08/2022	
INVESTOR: Správa ciest Košického samosprávneho kraja, Námestie Maratónu mieru 1, 042 66 Košice		STUPEŇ: DSP / DRS	
KRAJ: Košický		OKRES: Michalovce	
K.Ú.: Senné, Palín, Stretava		MIERKA: 1:50	
MANAŽÉR PROJEKTU: ING. MARTIN PIŤOŇAK, PhD.		ZODPOVEDNÝ PROJEKTANT: ING. LUKÁŠ ROLKO	
NAVRHOL - VYPRACOVAL: ING. PETER LITVIK		KONTROLOVAL: ING. LUKÁŠ ROLKO	
FORMÁT: 8x4		ČÍSLO PRÍLOHY: SÚPRAVA:	
03			