


PŌDORYS
M 1:100

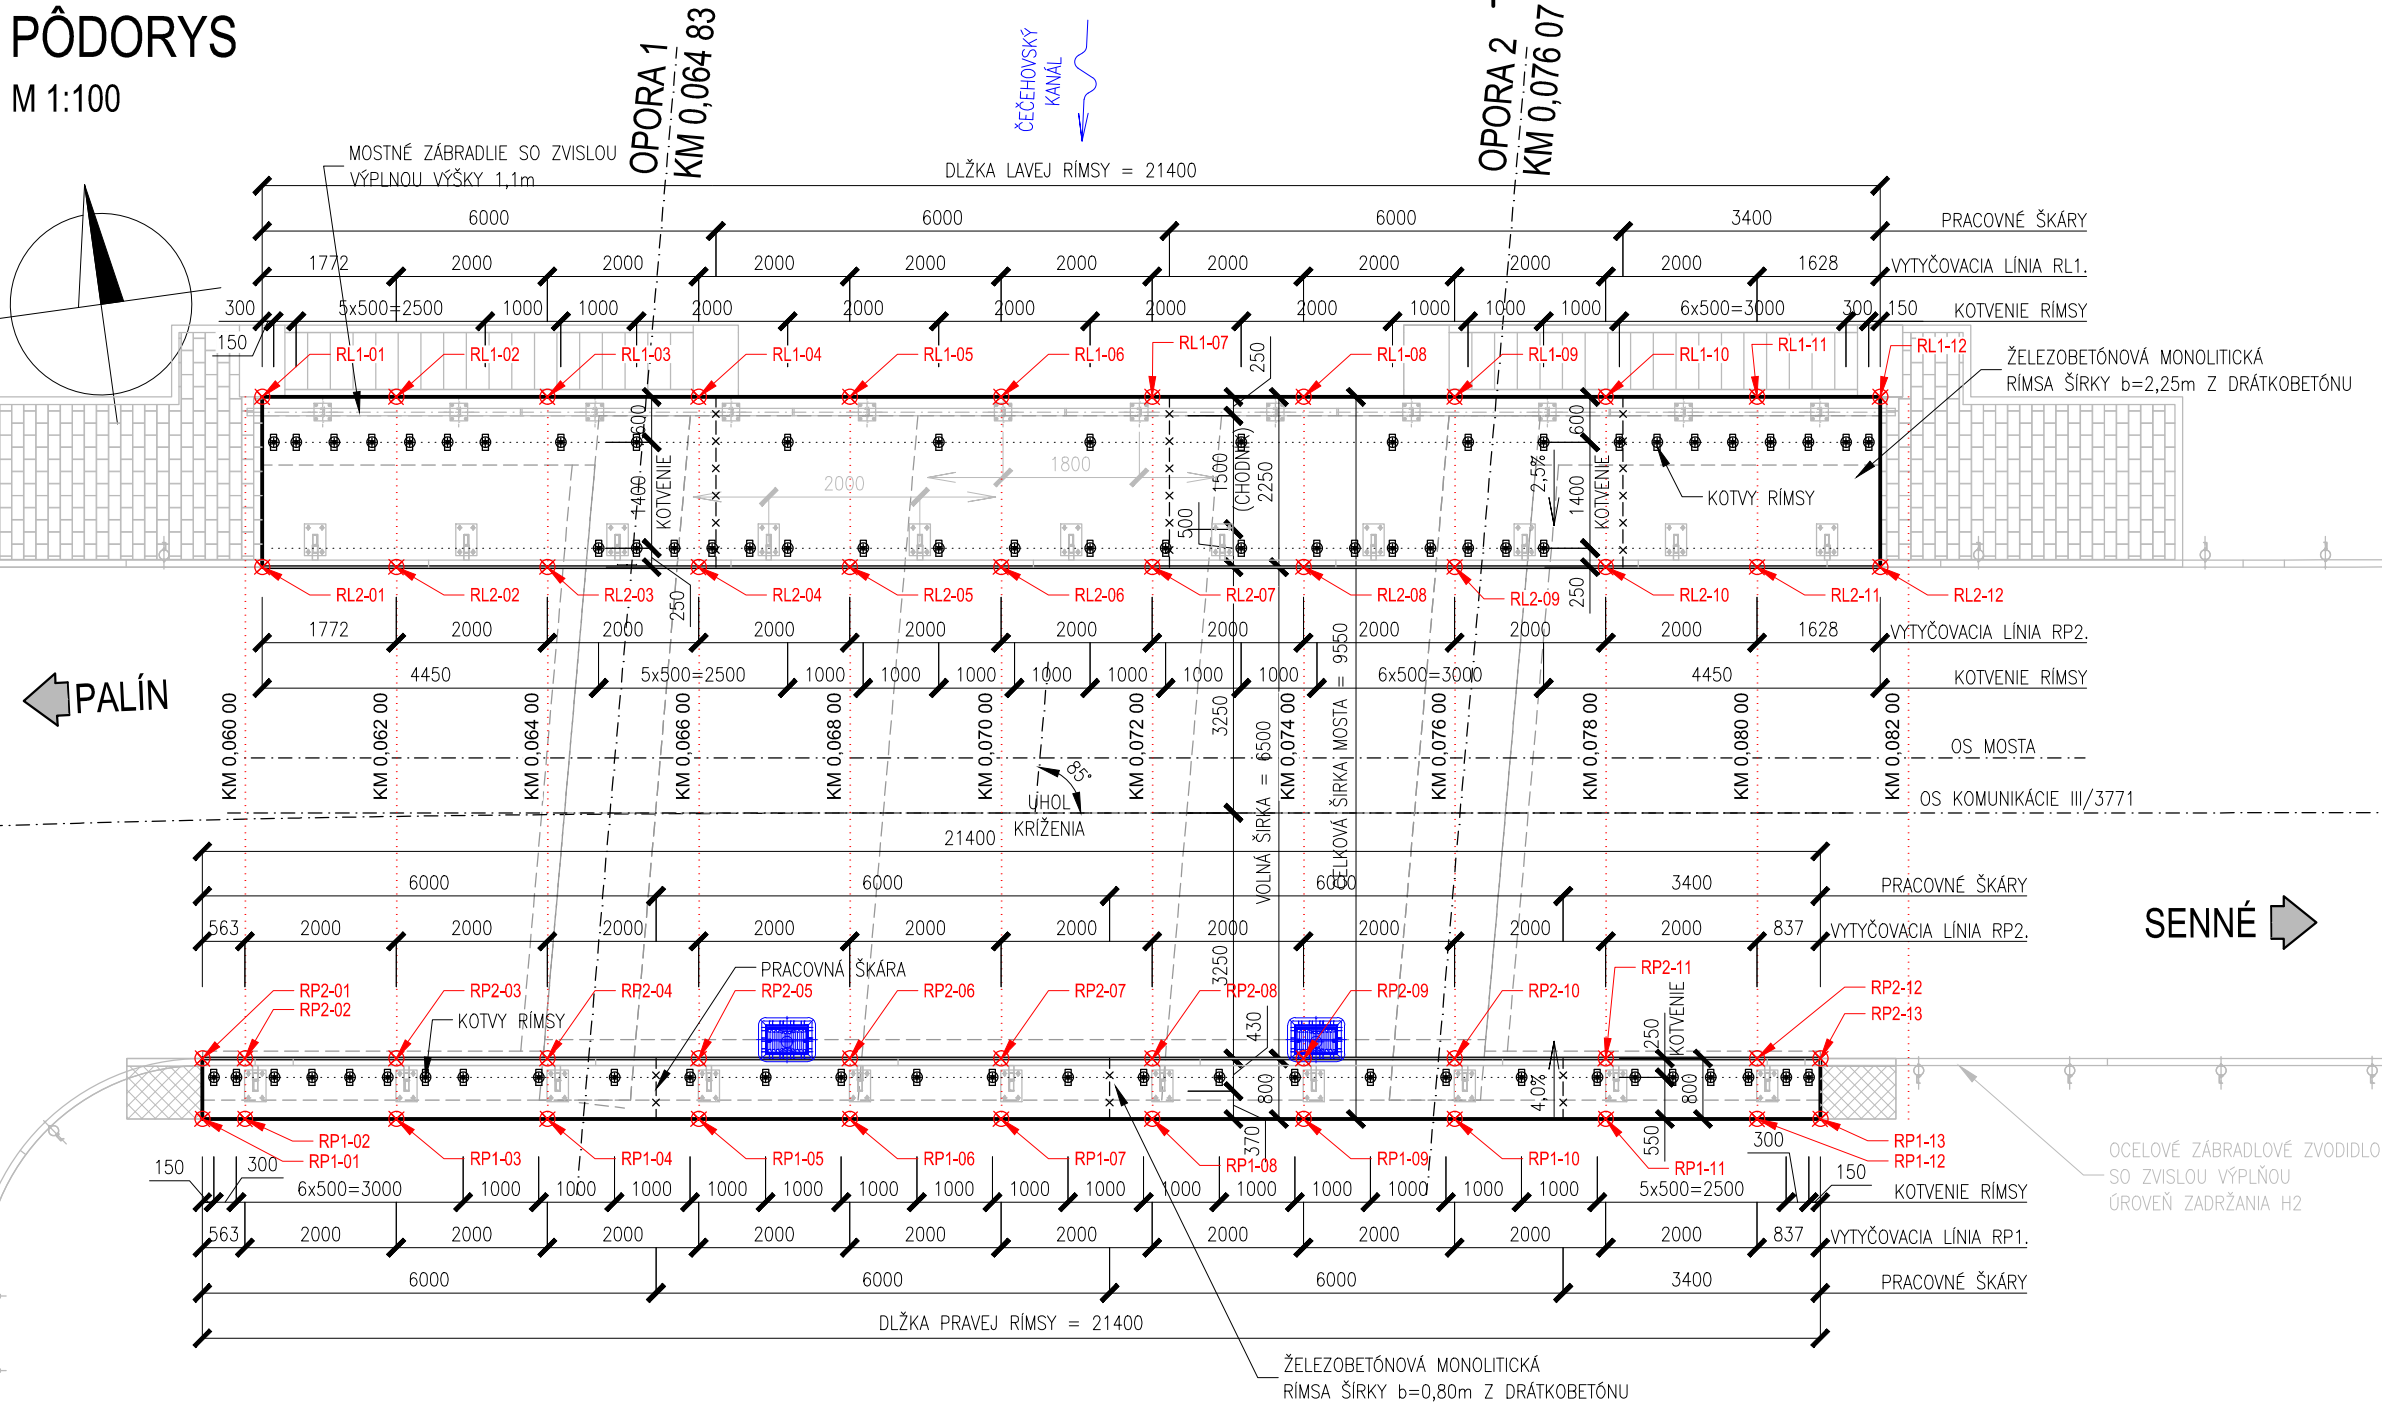


TABUĽKA SÚRADNÍČ BODOV - LÍNIA RL1			
Č. BODU	Y	X	Z
RL1-01	207921,299	1248152,79	103,017
RL1-02	207919,544	1248153,032	103,019
RL1-03	207917,563	1248153,305	103,021
RL1-04	207915,582	1248153,579	103,022
RL1-05	207913,6	1248153,852	103,022
RL1-06	207911,619	1248154,126	103,020
RL1-07	207909,638	1248154,399	103,016
RL1-08	207907,657	1248154,672	103,012
RL1-09	207905,675	1248154,946	103,006
RL1-10	207903,694	1248155,219	102,998
RL1-11	207901,713	1248155,493	102,990
RL1-12	207900,1	1248155,715	102,982

TABUĽKA SÚRADNÍČ BODOV - LÍNIA RL2			
Č. BODU	Y	X	Z
RL2-01	207921,607	1248155,019	102,960
RL2-02	207919,852	1248155,261	102,962
RL2-03	207917,87	1248155,534	102,964
RL2-04	207915,889	1248155,808	102,965
RL2-05	207913,908	1248156,081	102,965
RL2-06	207911,927	1248156,354	102,963
RL2-07	207909,946	1248156,628	102,959
RL2-08	207907,964	1248156,901	102,955
RL2-09	207905,983	1248157,175	102,949
RL2-10	207904,002	1248157,448	102,941
RL2-11	207902,021	1248157,721	102,933
RL2-12	207900,407	1248157,944	102,925


TABUĽKA SÚRADNÍČ BODOV - LÍNIA RP1			
Č. BODU	Y	X	Z
RP1-01	207923,389	1248162,142	102,812
RP1-02	207922,831	1248162,219	102,813
RP1-03	207920,85	1248161,7	102,819
RP1-04	207918,868	1248162,766	102,824
RP1-05	207916,887	1248163,039	102,827
RP1-06	207914,906	1248163,313	102,830
RP1-07	207912,925	1248163,586	102,830
RP1-08	207910,943	1248163,859	102,829
RP1-09	207908,962	1248164,133	102,825
RP1-10	207906,981	1248164,406	102,819
RP1-11	207905	1248164,68	102,811
RP1-12	207903,019	1248164,953	102,803
RP1-13	207902,19	1248165,067	102,799

TABUĽKA SÚRADNÍČ BODOV - LÍNIA RL4			
Č. BODU	Y	X	Z
RP2-01	207923,279	1248161,349	102,780
RP2-02	207922,721	1248161,426	102,781
RP2-03	207920,74	1248161,7	102,787
RP2-04	207918,759	1248161,973	102,792
RP2-05	207916,778	1248162,247	102,795
RP2-06	207914,797	1248162,52	102,798
RP2-07	207912,815	1248162,793	102,798
RP2-08	207910,834	1248163,067	102,797
RP2-09	207908,853	1248163,34	102,793
RP2-10	207906,872	1248163,614	102,787
RP2-11	207904,89	1248163,887	102,779
RP2-12	207902,909	1248164,16	102,771
RP2-13	207902,08	1248164,275	102,767


PRIEČNY REZ, TVAR RÍMS
RÍMSA ĽAVÁ M 1:25

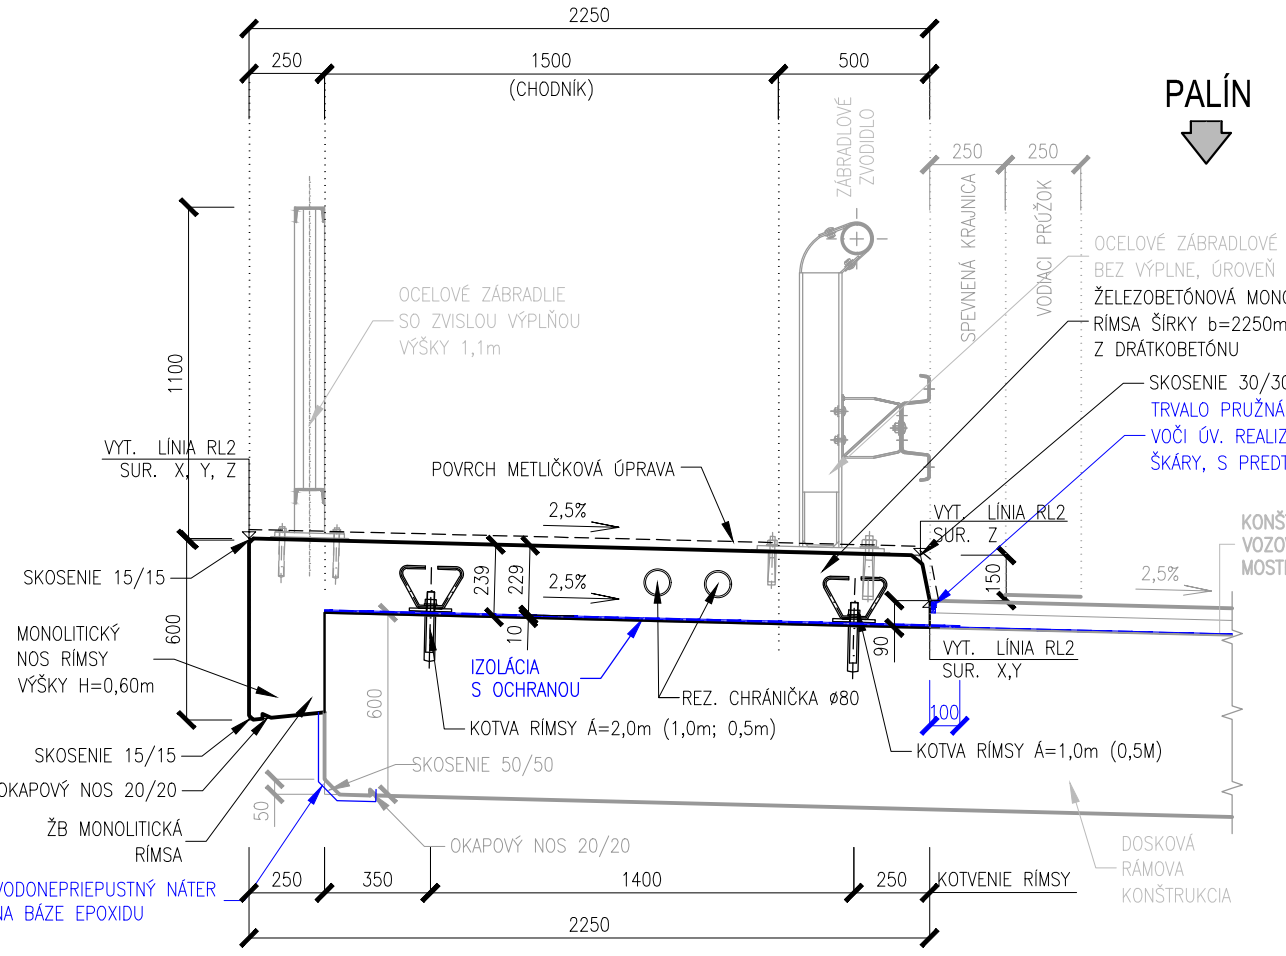


PRIEČNY REZ, TVAR RÍMS
RÍMSA PRAVÁ M 1:25

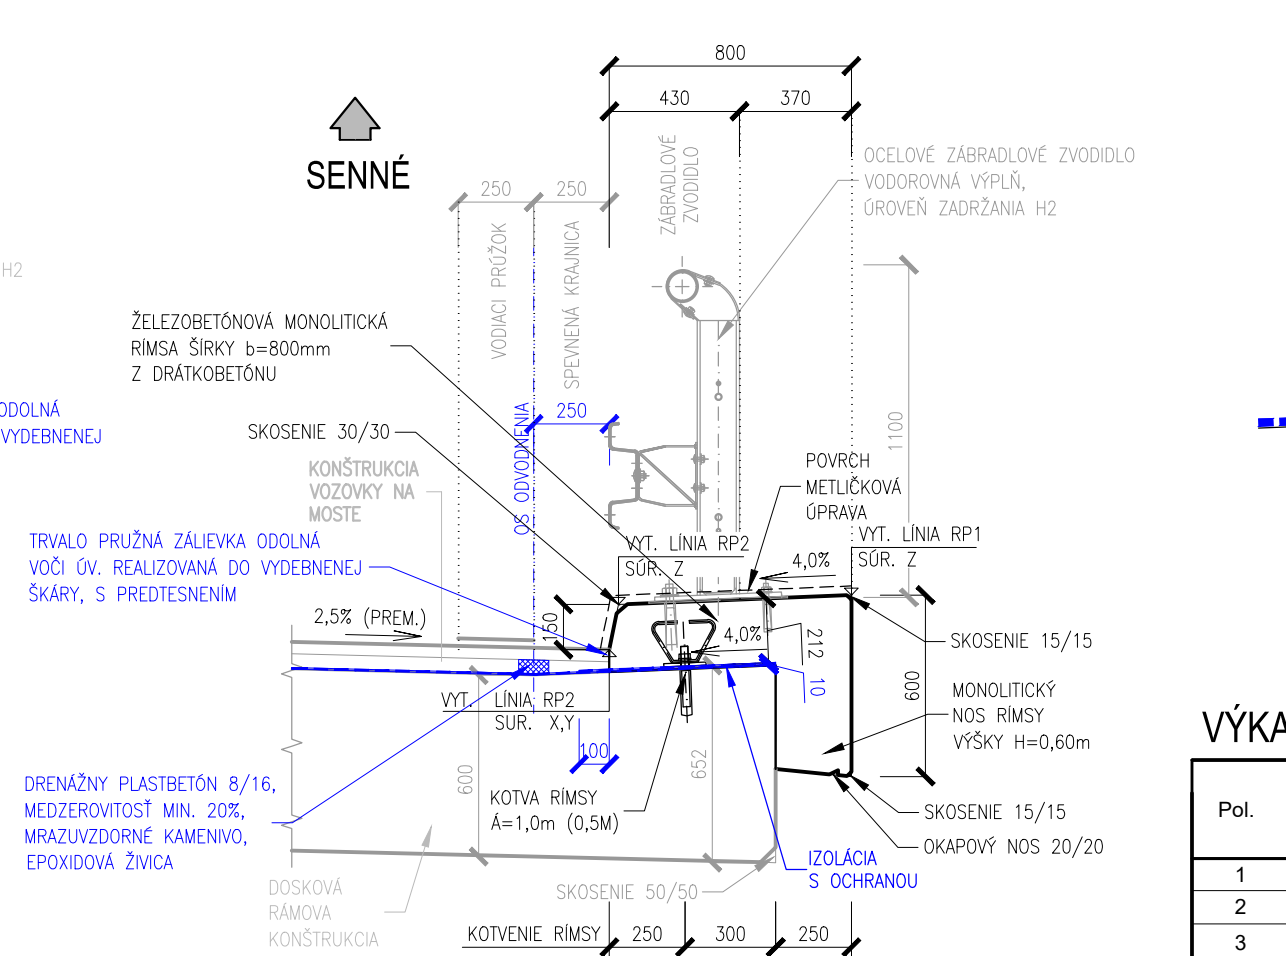

DETAIL UTESNENIA
M 1:5 (ŠKÁRA MEDZI RÍMSOU A VOZOVKOU)

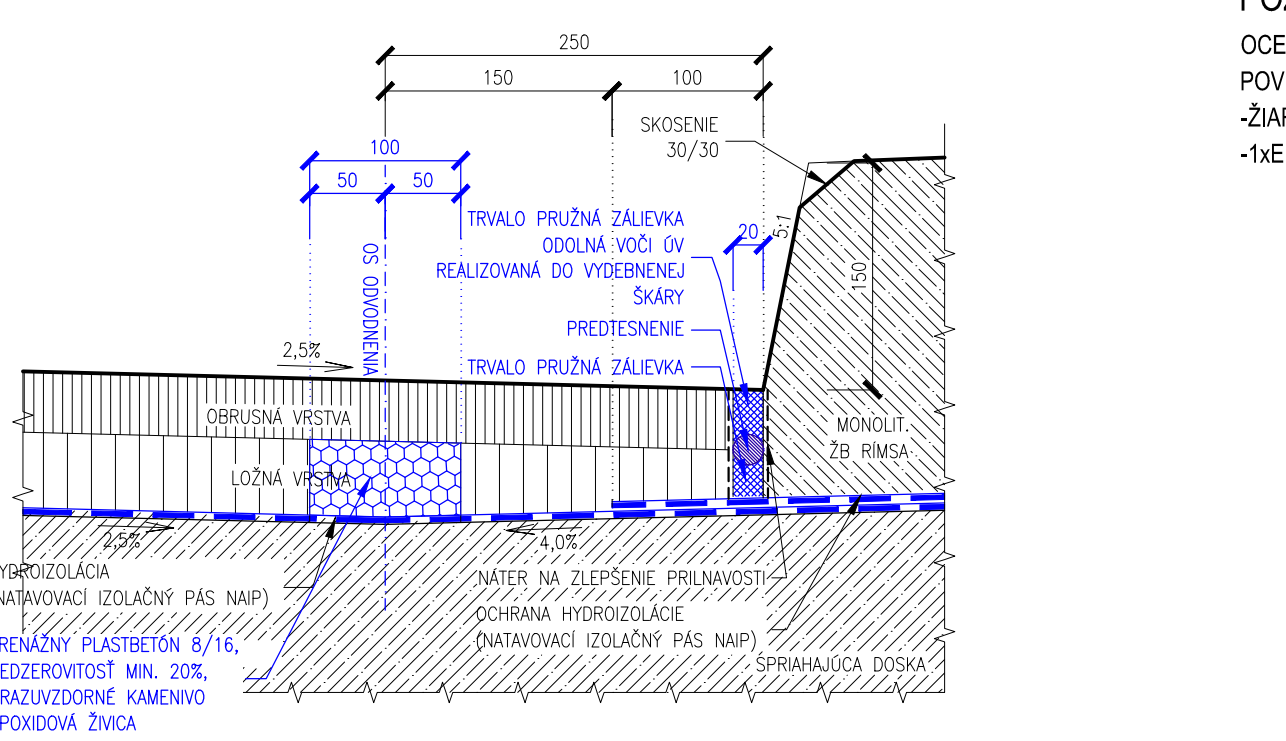

DETAIL KOTVENIA RÍMS (Z1) M 1:5

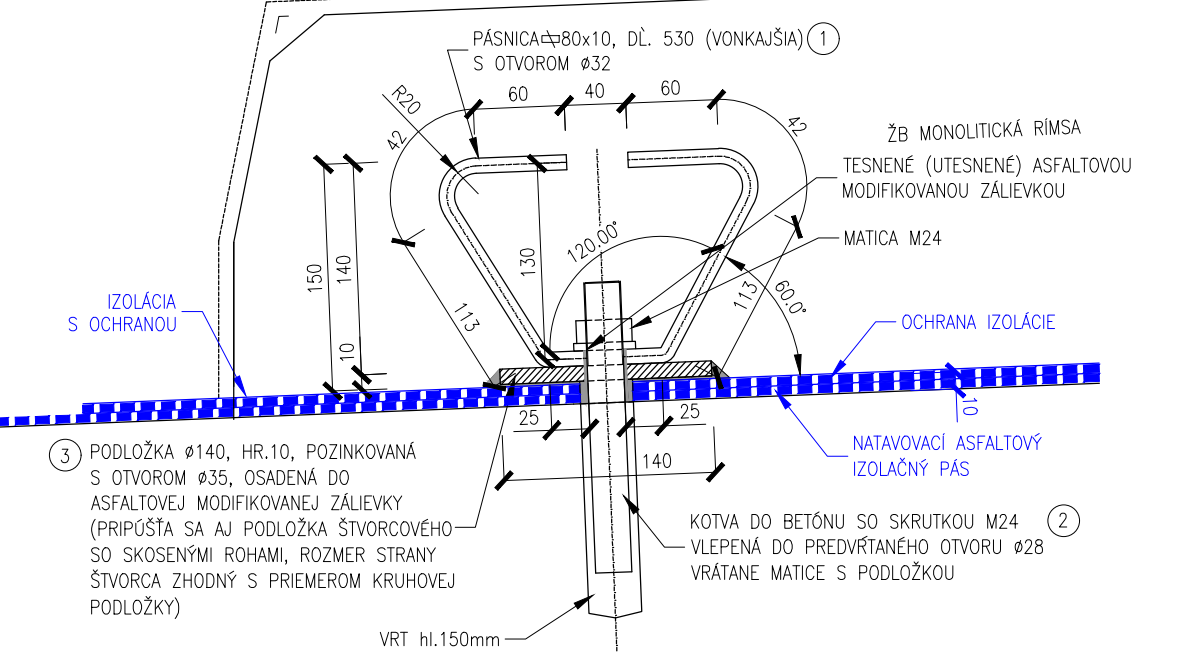


VÝKAZ MATERIÁĽU (72KS) KOTVY RÍMSY

Pol.	PRIEREZ [mm]	DĹŽKA [mm]	KS	DĹŽKA [m]	HMOTNOSŤ	
					(kg/m, ks)	(kg)
1	80x10	530	1	0,53	6,28	3,33
2	M 20	180	1	0,18	0,9	0,9
3	Ø140	10	1	0,01	121,0	1,21
SUČET					5,44	
2% NA SPOJ. MAT. A ZVÁRY					0,11	
HMOTNOSŤ KOTVY PRE 1 KS [kg]:					5,55	
HMOTNOSŤ KOTVY PRE 72 KS [kg]:					399,6	

POZNÁMKA:
OCEĽOVÉ ČASTI SÚ Z OCEĽE RADY 11375
POVRCHOVÁ OCHRANA: PROTIKORÓZNA ÚPRAVA KOTVY RÍMSY:
-ŽIAROVÉ ZINKOVANIE PODĽA STN EN ISO 1461
-1xEPOXIDOVÝ NÁTER (80µm)

PRACOVNÁ ŠKÁRA
M 1:5

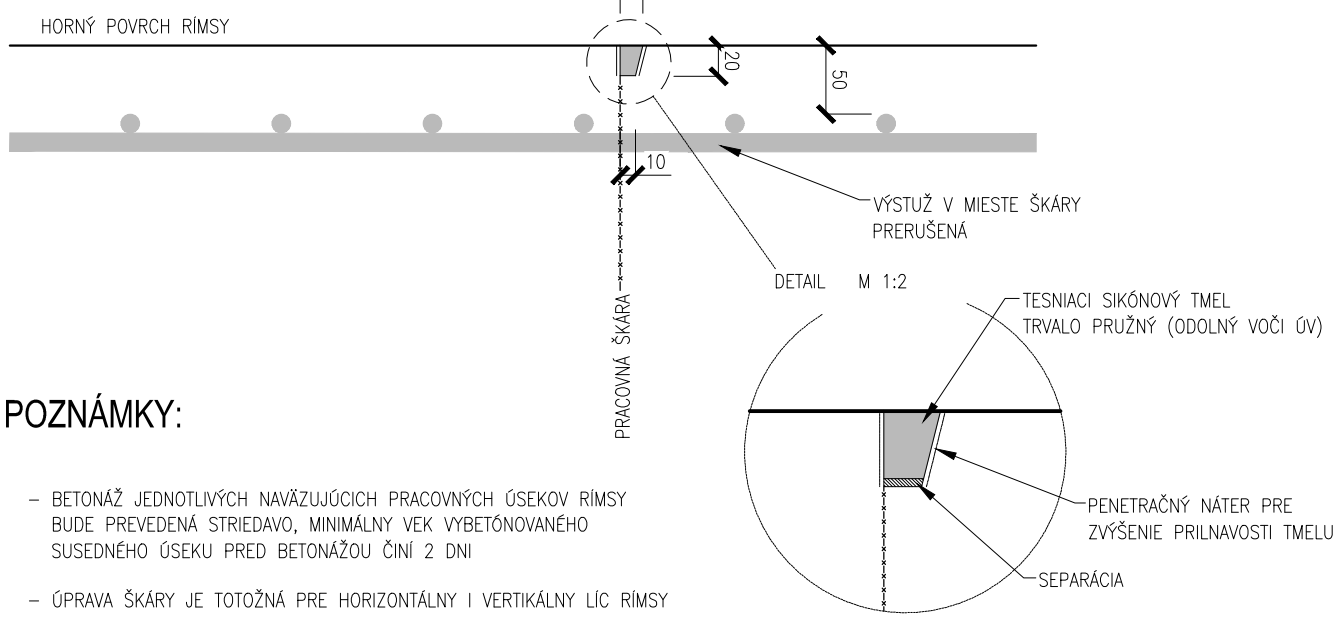


POZNÁMKY:

- BETONÁŽ JEDNOTLIVÝCH NAVÄZUJÚCICH PRACOVNÝCH ÚSEKOV RÍMSY BUDE PREVEDENÁ STRIEDAVO, MINIMÁLNY VEK VYBETONOVANÉHO SUSEDNEHO ÚSEKU PRED BETONÁŽOU ĽNÍ 2 DNI
- ÚPRAVA ŠKÁRY JE TOTOŽNÁ PRE HORIZONTÁLNY I VERTIKÁLNY LIC RÍMSY

VYTÝČENIE PODĽA STN 73 0422

SYSTÉM ZNAČENIA BODOV:

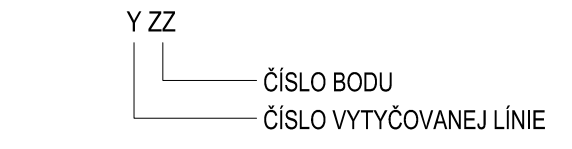

BETÓNY PODĽA STN EN 206+A2:

C 35/45 - XC4, XD3, XF4 (SK), C-I-0,1, Dmax 22, S3 - DRÁTKOBETÓN

ŽELEZOBETONOVÁ RÍMSA

BETONÁRSKA VÝSTUŽ:

B500B

201

POZNÁMKA:
PRED ZAHÁJENÍM STAVEBNÝCH PRÁČ JE NUTNÉ VYTÝČÍŤ VŠETKY INŽINIERSKE SÍŤE ICH SPRÁVCAMI!!!

ZÁKAZKA:
MOST M3534 CEZ KANÁL PRED OBCOU SENNÉ

OBJEKT:
NOVÝ MOST CEZ KANÁL

PRILOHA:
TVAR A VYTÝČENIE RÍMS

INVESTOR: Správa ciest Košického samosprávneho kraja, Námestie Maratónu mieru 1, 042 06 Košice

KRAJ: Košický

OKRES: Michalovce

MANAŽER PROJEKTU: ING. MARTIN PITOŇÁK, PHD.

NAVRIHOL - VYPRACOVAL: ING. PETER LITVIK

ZODPOVEDNÝ PROJEKTANT: ING. LUKÁŠ ROLKO

KONTROLOVAL: ING. LUKÁŠ ROLKO

ČÍSLO ZÁKAZKY: M22-015L

DÁTUM: 08/2022

STUPEŇ: DSP / DRS

MIERKA: 1:100, 25, 5

FORMÁT: 6x4

SÚPRAVA: 11

DAQE Slovakia s.r.o.
Pribinova 895/62, 010 01 Žilina
www.daqe.sk, info@daqe.sk