


POPIS STAVEBNÝCH ÚPRAV

- A** NOVÁ MUROVANÁ STENA HR. 150 mm, 200 mm Z PÓROBETONOVÝCH TVÁRNIC NA LEPIACU MALTU, OBOJSTRANNE SKLOTEXILNÁ SIETKA + LEPIDLO, TENKOVRSŤOVÁ ŠTUKOVÁ OMIETKA, PENETRÁCIA, 2 x MALBA
- B** ZAMUROVANIE OTVORU V MIESTE VYBÚRANIA DVERNÝCH KONŠTRUKCIÍ Z PÓROBETONOVÝCH TVÁRNIC HR. 150 mm NA LEPIACU MALTU, SKLOTEXILNÁ SIETKA + LEPIDLO, TENKOVRSŤOVÁ OMIETKA, PENETRÁCIA, 2 x MALBA
- C** ZNÍŽENÝ SÁDKOKARTONOVÝ KAZETOVÝ PODHLAD, SÁDROVÁ KAZETA 600x600x19 mm, A2-s1, d0, RH=90%, ZATEPLENIE NAD ÚROVŇOU PODHLADU Z MINERÁLNEJ VLNÝ HR. 240 mm, $\lambda = 0,033$ W/m.K
- D1** NOVÁ PVC PODLAHA, TRIEDA ZÁŤAŽE 34/43, HR. 3 mm, HOMOGÉNNA, PVC SOKEL PO OBVODE MIESTNOSTI, ÚPRAVA PODKLADU POD PVC PODLAHU PENETRAČNÝM NÁTEROM A NIVELAČNOU STIERKOU
- D2** NOVÁ KERAMICKÁ, GRESOVÁ DLAŽBA TRIEDY OTERUVOZDORNOSTI PEI 5, HR. MIN. 8 mm, GLAZOVANÁ A REKTIFIKOVANÁ, PROTIŠMYKOVOSŤ R9 UKLADANÁ DO LEPIDLA CZTES2 SO ŠPÁROU DO 5 mm. DLAŽBU UKLADAŤ S OHĽADOM NA VÝŠKOVÉ ÚROVNE OSTATNÝCH MIESTNOSTÍ, BRÁŤ OHĽAD NA DEBARIERIZÁCIU MIESTNOSTÍ PRIESTOROV ŠKOLY. KERAMICKÝ SOKLÍK PO OBVODE MIESTNOSTI NA VÝŠKU 100 mm. NOVÉ DREVENÉ PRAHY (ALT. PRECHODOVÉ LIŠTY) DO VŠETKÝCH MIESTNOSTÍ V STYKU S NOVOU DLAŽBOU
- D3** NOVÁ KERAMICKÁ DLAŽBA DO WC PRE IMOBILNÝCH, HR. MIN. 8 mm, GLAZOVANÁ A REKTIFIKOVANÁ, PROTIŠMYKOVOSŤ R9 UKLADANÁ DO LEPIDLA CZTES2 SO ŠPÁROU DO 5 mm. DLAŽBU UKLADAŤ DO ROVNAKEJ VÝŠKOVE ÚROVNE S CHODBOU, BRÁŤ OHĽAD NA DEBARIERIZÁCIU MIESTNOSTI. NOVÁ NEREZOVÁ PRECHODOVÁ LIŠŤA.
- E1** NOVÉ KERAMICKÉ UMÝVADLO 50x41 cm, PÁKOVÁ STOJÁNKOVÁ BATÉRIA, SIFÓN, PRIETOKOVÝ OHRIEVAČ
- E2** NOVÉ 1x UMÝVADLO, 1x VÝLEVKA ODOLNÉ VOČI CHEMIKÁLIIAM (CHLORID ŽELEZITÝ) + SIFÓN, BATÉRIA, PRIETOKOVÝ OHRIEVAČ, ALT. DROUDREZ
- E3** NOVÉ UMÝVADLO PRE TELESNE POSTIHNUTÝCH (ROZMER 640x 550x 165 mm), SIFÓN, BATÉRIA, PRIETOKOVÝ OHRIEVAČ, 1x VÝKLOPNÉ OPORNÉ MADLO
- E4** NOVÉ WC PRE TELESNE POSTIHNUTÝCH A PRÍSLUŠNOSTVOM PRE MONTÁŽ, WC MISA PRE TELESNE POSTIHNUTÝCH + SEDÁTKO, 1x VÝKLOPNÉ OPORNÉ MADLO, 1x PEVNÉ OPORNÉ MADLO
- F** NOVÝ KERAMICKÝ OBKLAD V MIESTE UMÝVADLA PLOCHA 1200x600x1500 mm, OBKLAD 300x300x8 mm, V MIESTE DVOJDREZU PLOCHA 1800x1500 mm

- F1** NOVÝ KERAMICKÝ OBKLAD VO WC PRE IMOBILNÝCH DO VÝŠKY 2,0 m (AK INAK NEURČÍ INVEŠTOR), ROZMER OBKLADU 600x600x8 mm, VŠETKY ROHY OPATRIŤ HLINIKOVÝMI LIŠTAMI
- G** SOKLOVÝ INTERIÉROVÝ NÁTER Z VODOU RIEDITEĽNEJ UMÝVATEĽNEJ FARBY DO VÝŠKY 1,5 m PO OBVODE MIESTNOSTI DVOJNÁSOBNÝ, FAREBNÝ ODTIEŇ URČÍ INVEŠTOR
- H** 1xPENETRAČNÝ NÁTER + 2x MALBA Z VODOU RIEDITEĽNEJ FARBY (NAPR. PRIMALEX) NA STROPY A STENY OD VÝŠKY 1,5 m, 100 mm NAD VÝŠKOVÚ ÚROVŇ PODHLADU, FARBA BIELA
- I** NOVÝ NÁTER SÁDKOKARTONOVÝCH STIEN - 2x NÁTER, FARBA BIELA (AK INAK NEURČÍ INVEŠTOR)
- L1** NOVÉ VYSTAVANÉ, POLICOVÉ SKRINE (VITRÍNY) S VNÚTORNÝMI STENAMI DO EXISTUJÚCICH NÍK V STENÁCH ÚČEBNÍ, DVOJKRIDLOVÉ DVERE CELE PLNÉ, FARBU A DEKOR URČÍ INVEŠTOR PRI REALIZÁCII - DODÁVKA SO VŠETKÝMI POTREBNÝMI KOMPONENTAMI (ÚCHYTY, PÁNTY, ZÁMOK, POLICE ...) - STOLÁRSKY VÝROBOK
- L2** NOVÉ VYSTAVANÉ, POLICOVÉ SKRINE (VITRÍNY) S VNÚTORNÝMI STENAMI DO EXISTUJÚCICH NÍK V STENÁCH CHODIEB, DVOJKRIDLOVÉ DVERE Z 1/2 PLNÉ V DOLNEJ ČASŤI A PRESKLENÉ V HORNEJ ČASŤI, FARBU A DEKOR URČÍ INVEŠTOR PRI REALIZÁCII - DODÁVKA SO VŠETKÝMI POTREBNÝMI KOMPONENTAMI (ÚCHYTY, PÁNTY, ZÁMOK, POLICE ...) - STOLÁRSKY VÝROBOK
- M** NOVÉ OCELOVÉ VZPERKY Z TYČOVINY 15x 15 mm CELKOVEJ DĹŽKY MIN. 1,8 m PRIVARENÉ V HORNEJ ČASŤI ZÁBRADIA O TYČOVÚ VÝPLŇ A V SPODNEJ ČASŤI PRIVARENÉ K PRIKOTVENEJ OCELOVEJ PLATNI 100x 100 x 5 mm K BOČNEJ BETÓNOVEJ SCHODNICI
- N** NÁTER VYKUROVACÍCH TELES A RÚR ÚK FARBOU NA VYKUROVACIE TELESÁ, FARBA BIELA (AK NEURČÍ INAK INVEŠTOR)
- Z1** ZATEPLENIE STENY IZOLAČNÝMI DOSKAMI MULTIPOR HR. 180 mm, S KOTVENÍM DO PODKLADU KOTVAMI MULTIPOR UNIVERZÁLNYMI SKRUTKOVACÍMI KOTVAMI DL. 240 mm, S VÝSTUŽNOU VRSTVOU (MULTIPOR LAHKÁ MALTA SO SKLOTEXILNOU SIETKOU 160 g/m2) A FINÁLNOU VNÚTORNOU OMIETKOU HLADENOU (FINISH GP801). NÁTER NA STENU POUŽÍŤ VNÚTORNE DIFÚZNE OTVORENÝ. PRI ZALOŽENÍ ZATEPLENIA POUŽÍŤ MULTIPOR - KONOPNÝ PÁS.
- Z2** ZATEPLENIE STENY IZOLAČNÝMI DOSKAMI MULTIPOR HR. 140 mm, S KOTVENÍM DO PODKLADU KOTVAMI MULTIPOR UNIVERZÁLNYMI SKRUTKOVACÍMI KOTVAMI DL. 215 mm, S VÝSTUŽNOU VRSTVOU (MULTIPOR LAHKÁ MALTA SO SKLOTEXILNOU SIETKOU 160 g/m2) A FINÁLNOU VNÚTORNOU OMIETKOU HLADENOU (FINISH GP801). NÁTER NA STENU POUŽÍŤ VNÚTORNE DIFÚZNE OTVORENÝ. PRI ZALOŽENÍ ZATEPLENIA POUŽÍŤ MULTIPOR - KONOPNÝ PÁS.

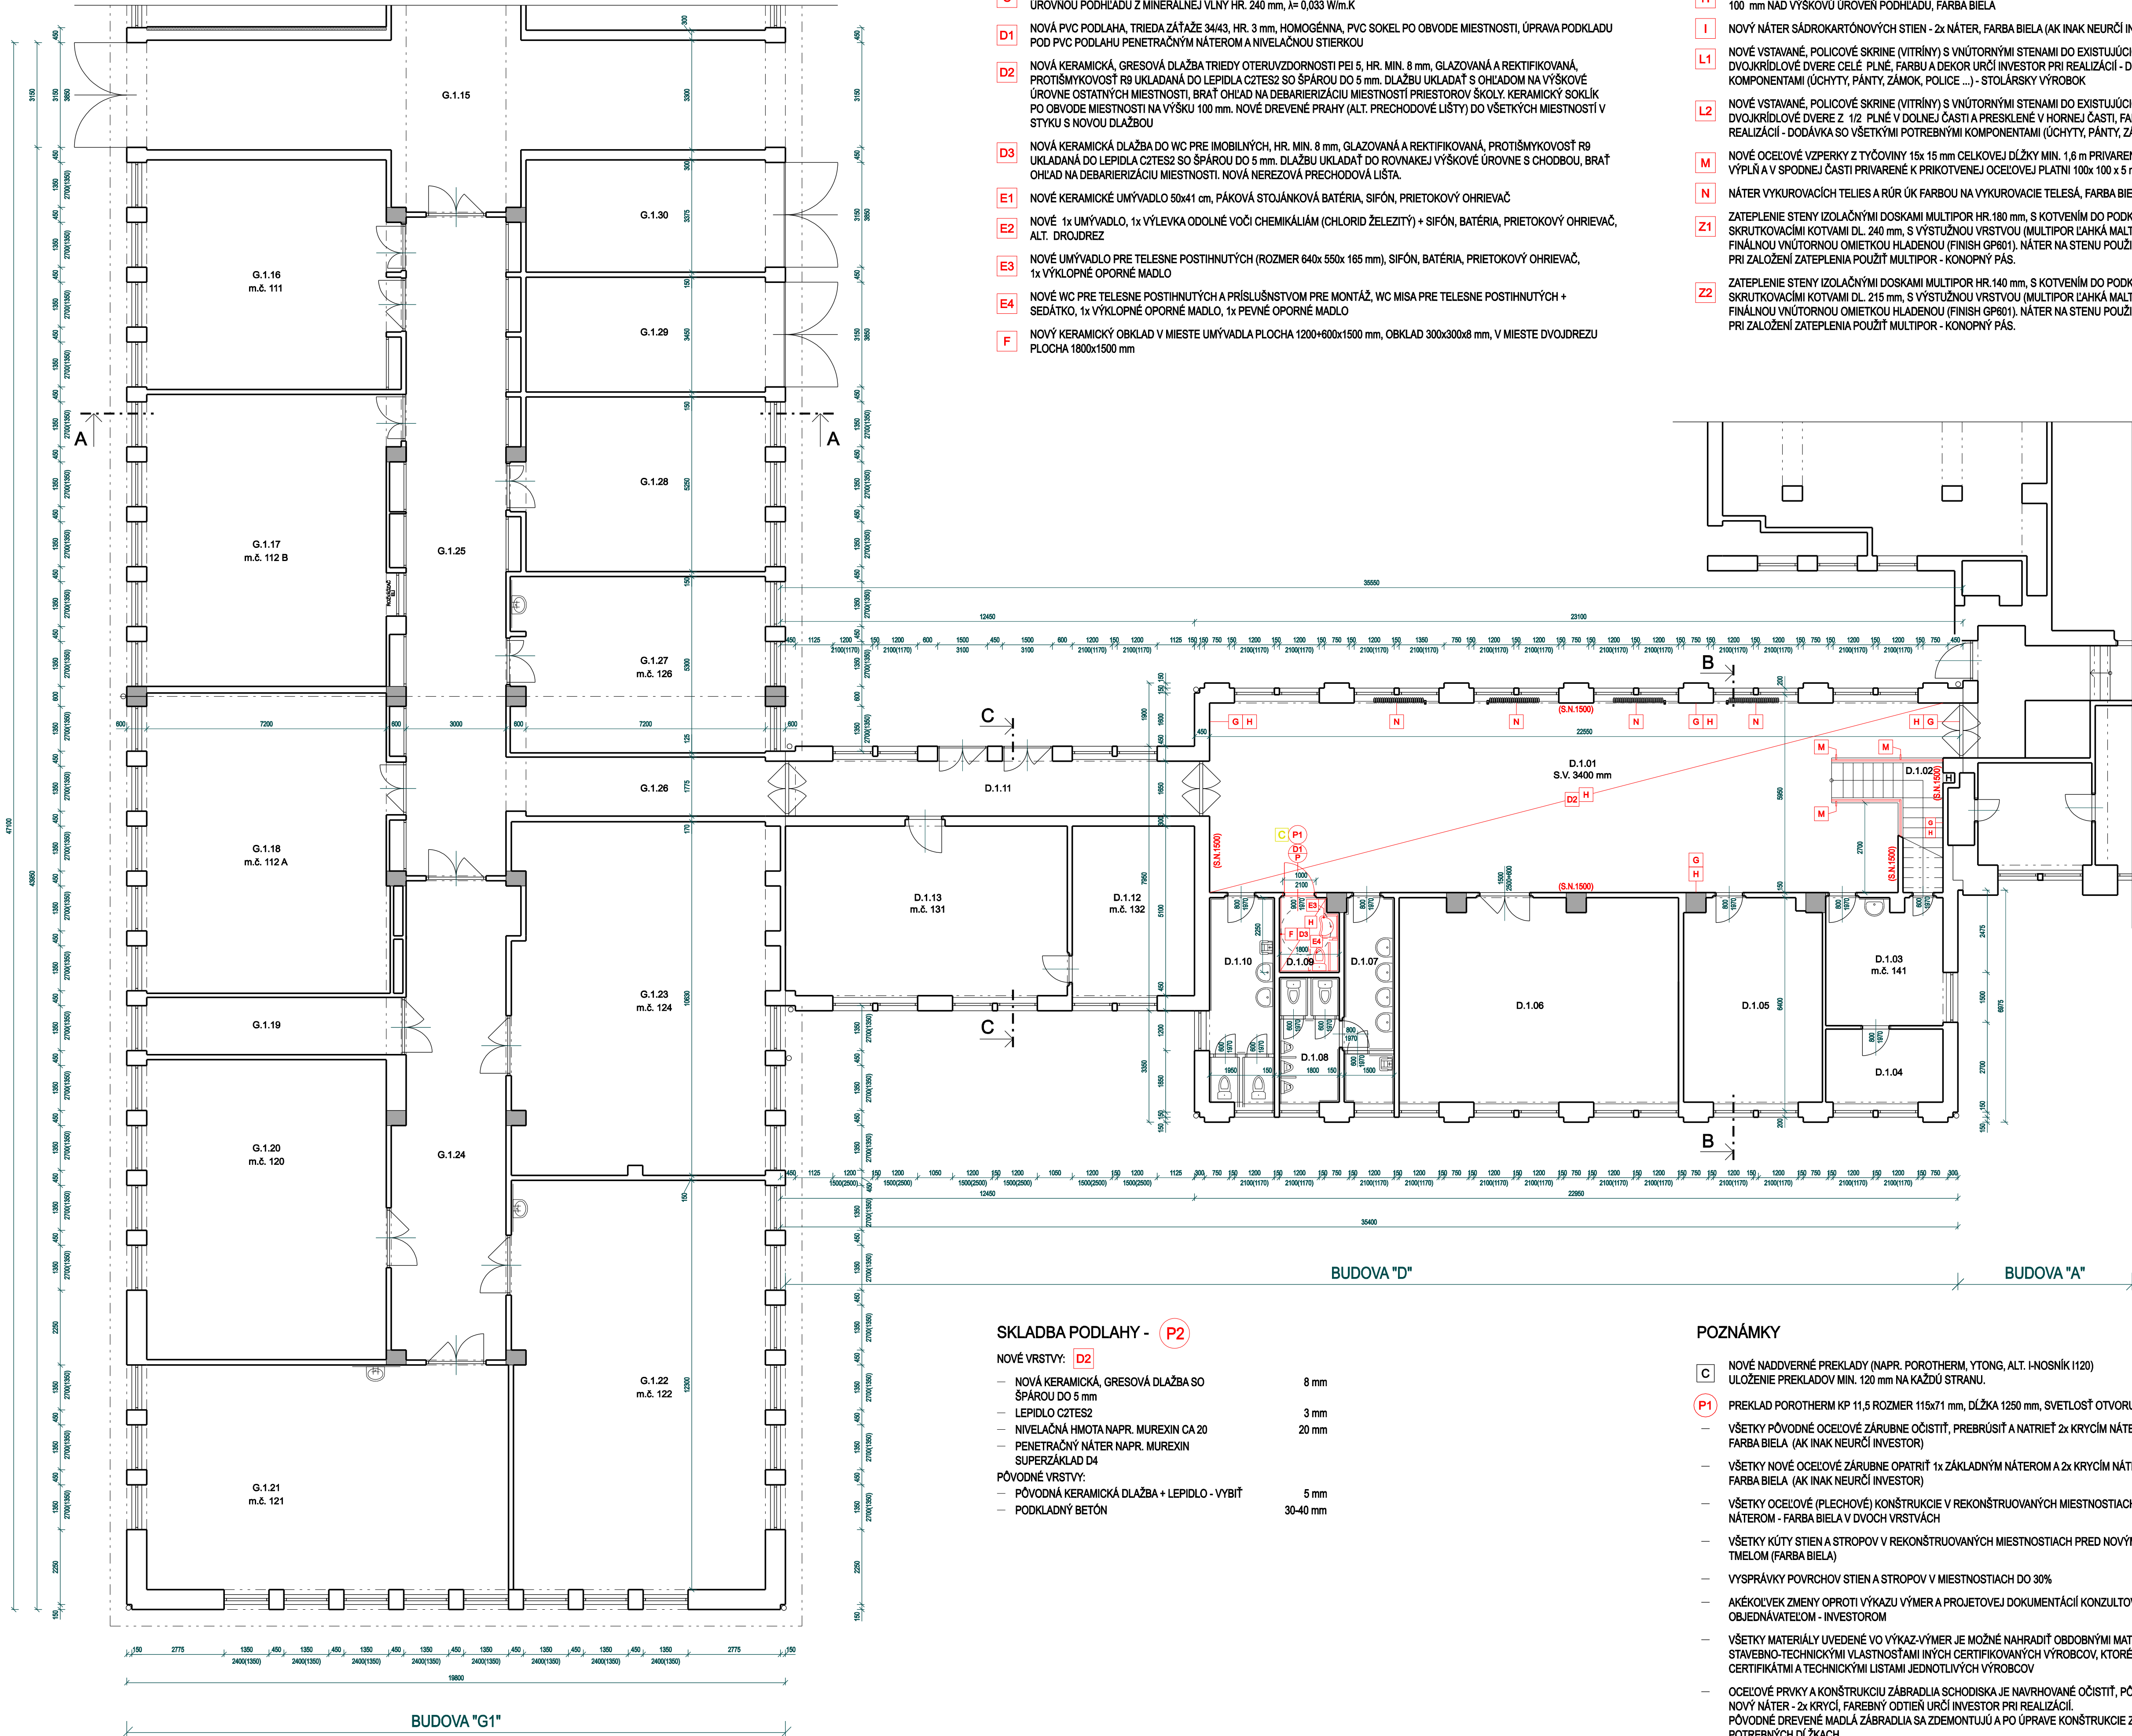


LEGENDA ÚČELU MIESTNOSTÍ - 1.NP, BUDOVA D - NAVRHOVANÝ STAV					
ČÍSLO	NÁZOV MIESTNOSTI	PLOCHA (m2)	PODLAHA	STENY	STROP
D.1.01	CHODBA	120,96	NOVÁ KERAMICKÁ DLAŽBA + SOKLIK	NOVÁ OMIETKA + MALBA UMÝVAT. NÁTER V. 1,50m	NOVÁ OMIETKA + MALBA
D.1.02	SCHODISKO	8,17	LEŠTENÝ BETÓN + SOKEL	NOVÁ OMIETKA + MALBA UMÝVAT. NÁTER V. 1,50m	NOVÁ OMIETKA + MALBA
D.1.03	ZAMESTNANCI - č.141	13,60	PVC PODLAHA, PVC SOKEL	OMIETKA + MALBA	OMIETKA + MALBA
D.1.04	ŠATNE ZAMESTNANCI	8,14	PVC PODLAHA, PVC SOKEL	OMIETKA + MALBA	OMIETKA + MALBA
D.1.05	BUFET	25,46	PVC PODLAHA, PVC SOKEL	OMIETKA + MALBA OLEJ. NÁTER V. 1,20m	OMIETKA + MALBA
D.1.06	ÚČEBŇA - č.138	52,15	PVC PODLAHA, PVC SOKEL	OMIETKA + MALBA OLEJ. NÁTER V. 1,20m	OMIETKA + MALBA
D.1.07	WC MUŽI - UMÝVÁRKA	9,38	KERAMICKÁ DLAŽBA	KERAM. OBKLAD OMIETKA + MALBA	OMIETKA + MALBA
D.1.08	WC MUŽI	6,76	KERAMICKÁ DLAŽBA	KERAM. OBKLAD OMIETKA + MALBA	OMIETKA + MALBA
D.1.09	NOVÉ BEZBARIÉROVÉ WC	3,81	NOVÁ KERAMICKÁ DLAŽBA	NOVÝ KERAM. OBKLAD OMIETKA + MALBA	NOVÁ OMIETKA + MALBA
D.1.10	WC - ŽENY S VÝLEVKOU	12,12	KERAMICKÁ DLAŽBA	KERAM. OBKLAD OMIETKA + MALBA	OMIETKA + MALBA
D.1.11	CHODBA	22,34	PVC PODLAHA, PVC SOKEL	OMIETKA + MALBA OLEJ. NÁTER V. 1,20m	SDK KAZETOVÝ PODHLAD
D.1.12	ÚČEBŇA - č.131	19,13	PVC PODLAHA, PVC SOKEL	OMIETKA + MALBA OLEJ. NÁTER V. 1,20m	SDK KAZETOVÝ PODHLAD
D.1.13	ÚČEBŇA - č.132	44,23	PVC PODLAHA, PVC SOKEL	OMIETKA + MALBA OLEJ. NÁTER V. 1,20m	SDK KAZETOVÝ PODHLAD
D.1.14	SKLAD	3,42	PVC PODLAHA, PVC SOKEL	OMIETKA + MALBA OLEJ. NÁTER V. 1,20m	OMIETKA + MALBA
SPOLU - ÚŽITKOVÁ PLOCHA		349,67			

LEGENDA ÚČELU MIESTNOSTÍ - 1.NP, BUDOVA G1 - NAVRHOVANÝ STAV					
ČÍSLO	NÁZOV MIESTNOSTI	PLOCHA (m2)	PODLAHA	STENY	STROP
G.1.15	POCHOD	79.63	LIATY ASFALT	OMIETKA + MALBA	OMIETKA + MALBA
G.1.16	ÚDRŽBÁR. DIEĽŇA - č.111	52.03	PVC PODLAHA, PVC SOKEL	OMIETKA + MALBA OLEJ. NÁTER V. 1,5m	SDK KAZETOVÝ PODHLAD
G.1.17	ÚČEBŇA - č.112 B	65.37	PVC PODLAHA, PVC SOKEL	OMIETKA + MALBA OLEJ. NÁTER V. 1,5m	SDK KAZETOVÝ PODHLAD
G.1.18	ÚČEBŇA - č.112 A	67.17	PVC PODLAHA, PVC SOKEL	OMIETKA + MALBA OLEJ. NÁTER V. 1,5m	SDK KAZETOVÝ PODHLAD
G.1.19	SKLAD	13.41	PVC PODLAHA, PVC SOKEL	OMIETKA + MALBA	SDK KAZETOVÝ PODHLAD
G.1.20	ÚČEBŇA - č.120	66.17	PVC PODLAHA, PVC SOKEL	OMIETKA + MALBA	SDK KAZETOVÝ PODHLAD
G.1.21	ÚČEBŇA - č.121	75.10	PVC PODLAHA, PVC SOKEL	OMIETKA + MALBA	SDK KAZETOVÝ PODHLAD
G.1.22	ÚČEBŇA - č.122	95.23	PVC PODLAHA, PVC SOKEL	OMIETKA + MALBA	SDK KAZETOVÝ PODHLAD
G.1.23	ÚČEBŇA - č.124	82.46	PVC PODLAHA, PVC SOKEL	OMIETKA + MALBA	SDK KAZETOVÝ PODHLAD
G.1.24	CHODBA	47.43	PVC PODLAHA, PVC SOKEL	OMIETKA + MALBA	SDK KAZETOVÝ PODHLAD
G.1.25	CHODBA	59.81	PVC PODLAHA, PVC SOKEL	OMIETKA + MALBA OLEJ. NÁTER V. 1,5m	SDK KAZETOVÝ PODHLAD
G.1.26	CHODBA	14.75	PVC PODLAHA, PVC SOKEL	OMIETKA + MALBA OLEJ. NÁTER V. 1,5m	SDK KAZETOVÝ PODHLAD
G.1.27	ÚČEBŇA - č.126	40.96	PVC PODLAHA, PVC SOKEL	OMIETKA + MALBA OLEJ. NÁTER V. 1,5m	SDK KAZETOVÝ PODHLAD
G.1.28	SKLAD KNÍH	39.16	PVC PODLAHA, PVC SOKEL	OMIETKA + MALBA OLEJ. NÁTER V. 1,5m	OMIETKA + MALBA
G.1.29	SKLAD	26.73	BETÓNOVÁ PODLAHA	OMIETKA + MALBA	OMIETKA + MALBA
G.1.30	SKLAD	26.19	BETÓNOVÁ PODLAHA	OMIETKA + MALBA	OMIETKA + MALBA
SPOLU - ÚŽITKOVÁ PLOCHA		851.60			

LEGENDA MATERIÁLOV

- PŮVODNÉ KONŠTRUKCIE
- PŮVODNÉ MONOLITICKÉ NOSNÉ KONŠTRUKCIE
- NOVÉ MUROVANÉ KONŠTRUKCIE
- NOVÉ KONŠTRUKCIE, PRVKY A ZARIADENIA

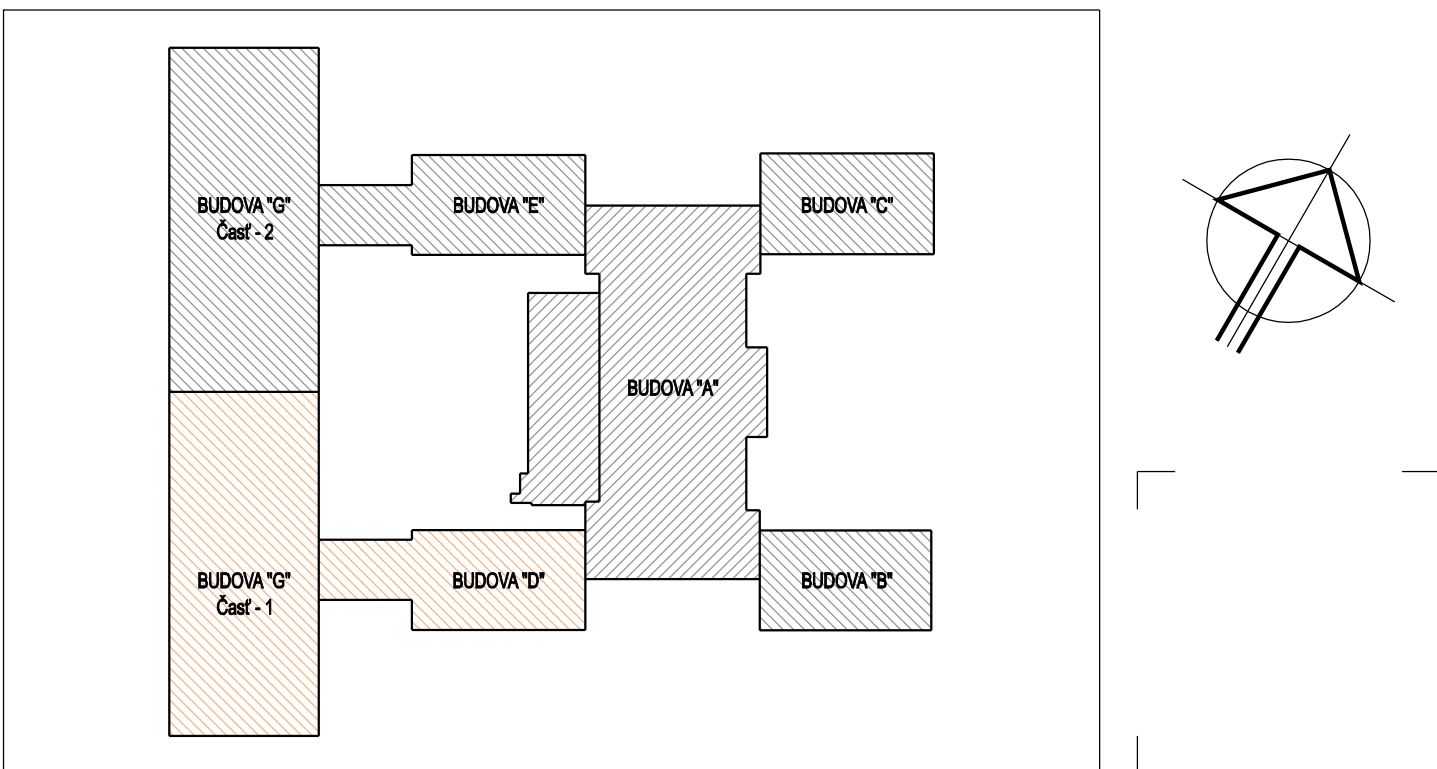

AUTOR PROJEKTU: ING. MICHAL BORŠČ, ING. DANIELA KOMENDÁTOVÁ					
VEDÚCI PROJEKTANT	ZODPOVEĎNÝ PROJEKTANT	VYPRACOVAL			
ING. DANIELA KOMENDÁTOVÁ	ING. MICHAL BORŠČ	ING. DANIELA KOMENDÁTOVÁ			
<i>Komenda</i>		<i>Boršč</i>		DAR KOME s.r.o.	
STAVBNÍK: <i>SPŠ</i> - ELEKTROTECHNICKÁ	KAT. ÚZEMIE: SEVERNÉ MESTO		DVORNIKOVA 5, KOŠICE 040 22, TEL: 0908 364 698		
Miesto stavby: KOMENSKÉHO 44, 040 01 KOŠICE	PAR. Č.: 27781, 27786		IČO: 46304185, DIČ: 232328734, DIČ PRÁV: SK023238734		
STAVBA:	EXCELENTNÝ V ELE, AUT A IT PRE 21. STOROČIE		FORMÁT:		100x4
	SPŠ - ELEKTROTECHNICKÁ		DÁTUM:		OKTÓBER 2023
			Č. ZAKAZKY		23011P
			KÓTOVANÉ		mm
OBJEKT:	SO-03 BUDOVA "D" + G1"		PROJEKT PRE REALIZÁCIU STAVBY		
OBŠAH:	PŮDORYS 1.NP - NAVRHOVANÝ STAV		ARCHITECTONICKO-STAVBNÉ ŘEŠENÍ		
			MIERA:		1:100 VÝKRES Č. E3.1-03
AKÉKOLIEK ZMENY, DOPLNKY, PREKRESOVANIE ALEBO ROZMNOŽOVANIE TĚTOU DOKUMENTÁČIE JE V ZMYSLE AUTORSKÉHO ZÁKONA BEZ SOHLASU NEPRÍJUTNÉ!					