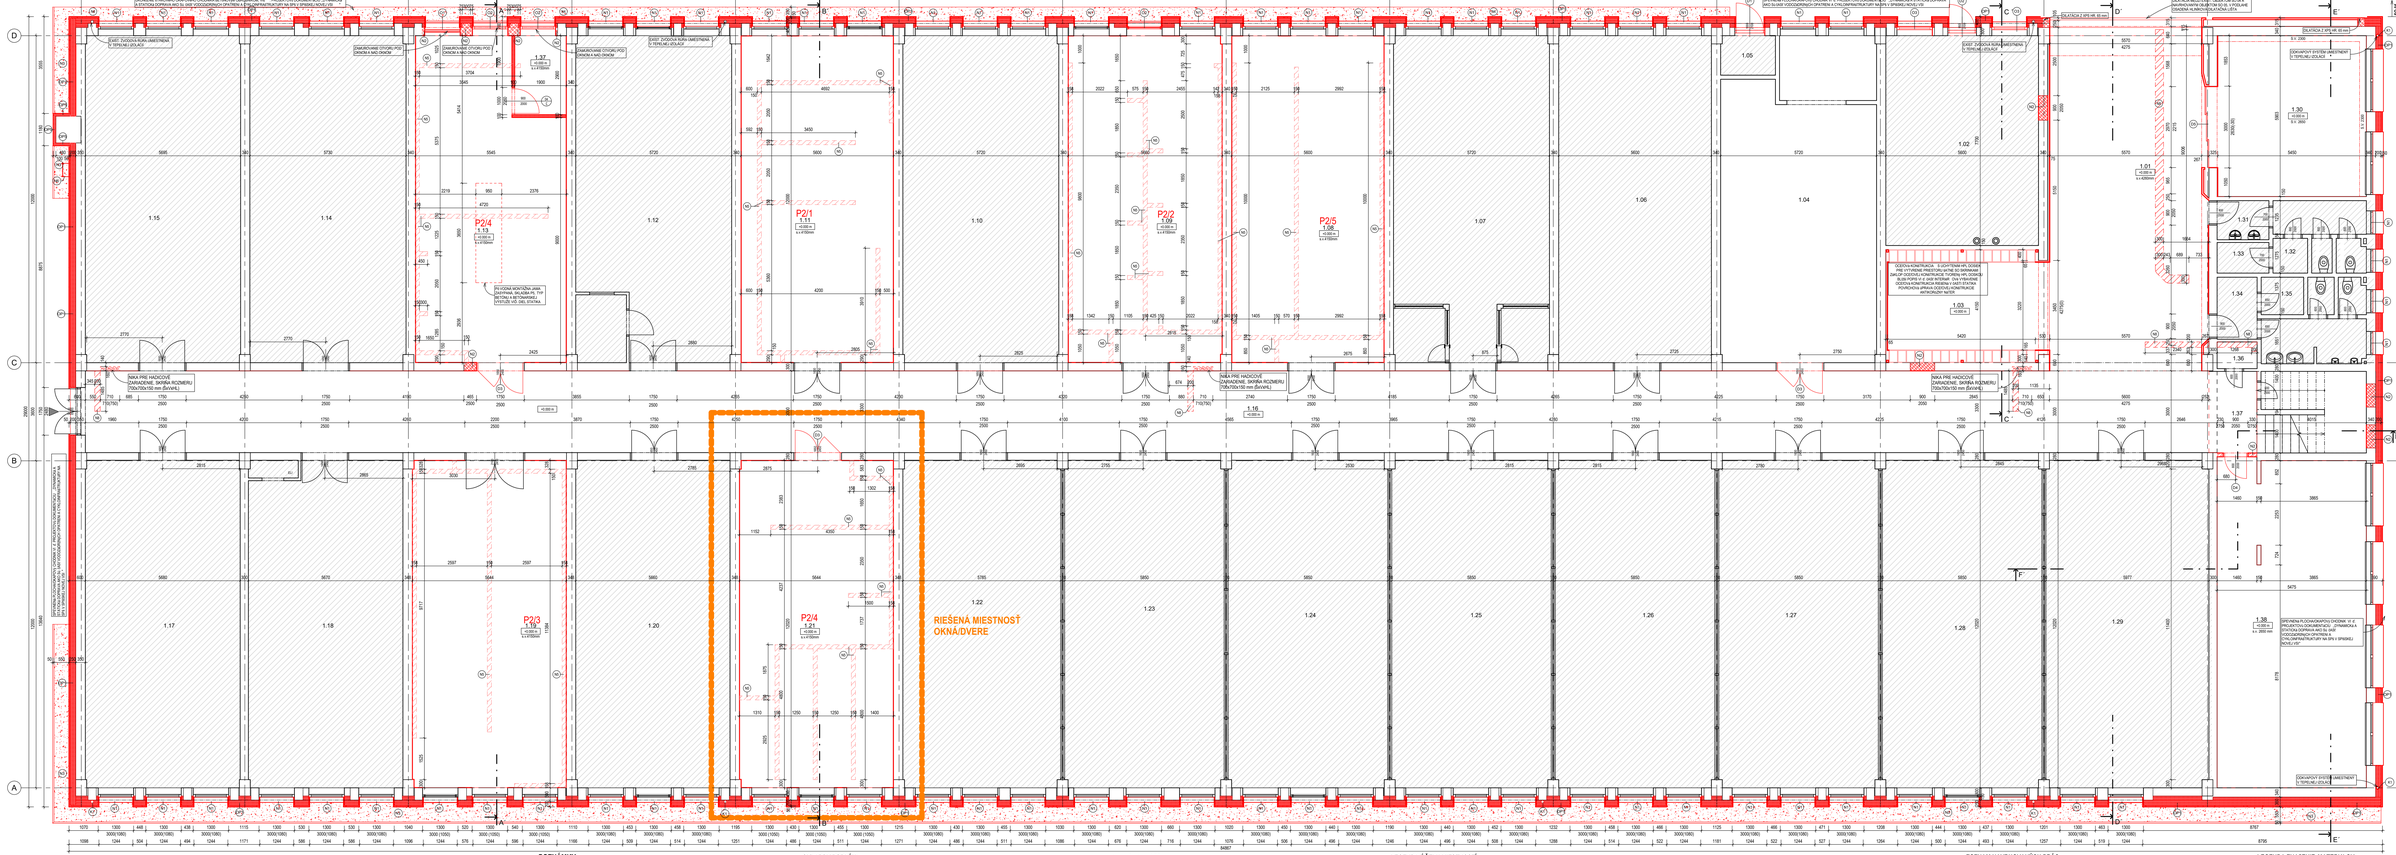
RIEŠENÁ MIESTNOSŤ OKNÁ/DVERE
P2/1 1.11 +0.000 m s.v.STĚNY
P2/2 1.09 +0.000 m s.v.STĚNY
P2/4 1.13 +0.000 m s.v.STĚNY
P2/3 1.19 +0.000 m s.v.STĚNY
P2/4 1.21 +0.000 m s.v.STĚNY
1.37 +0.000 m s.v.STĚNY
1.01 +0.000 m s.v.STĚNY
1.03 +0.000 m
1.16 +0.000 m
1.30 +0.000 m s.v. 2800
1.38 +0.000 m s.v. 2800 mm
NIKA PRE HASIČOVÉ ZARIADENIE, ŠIRIKA ROZMERU: 750x700x150 mm (ŠxVxH).
