
Pohľad južný

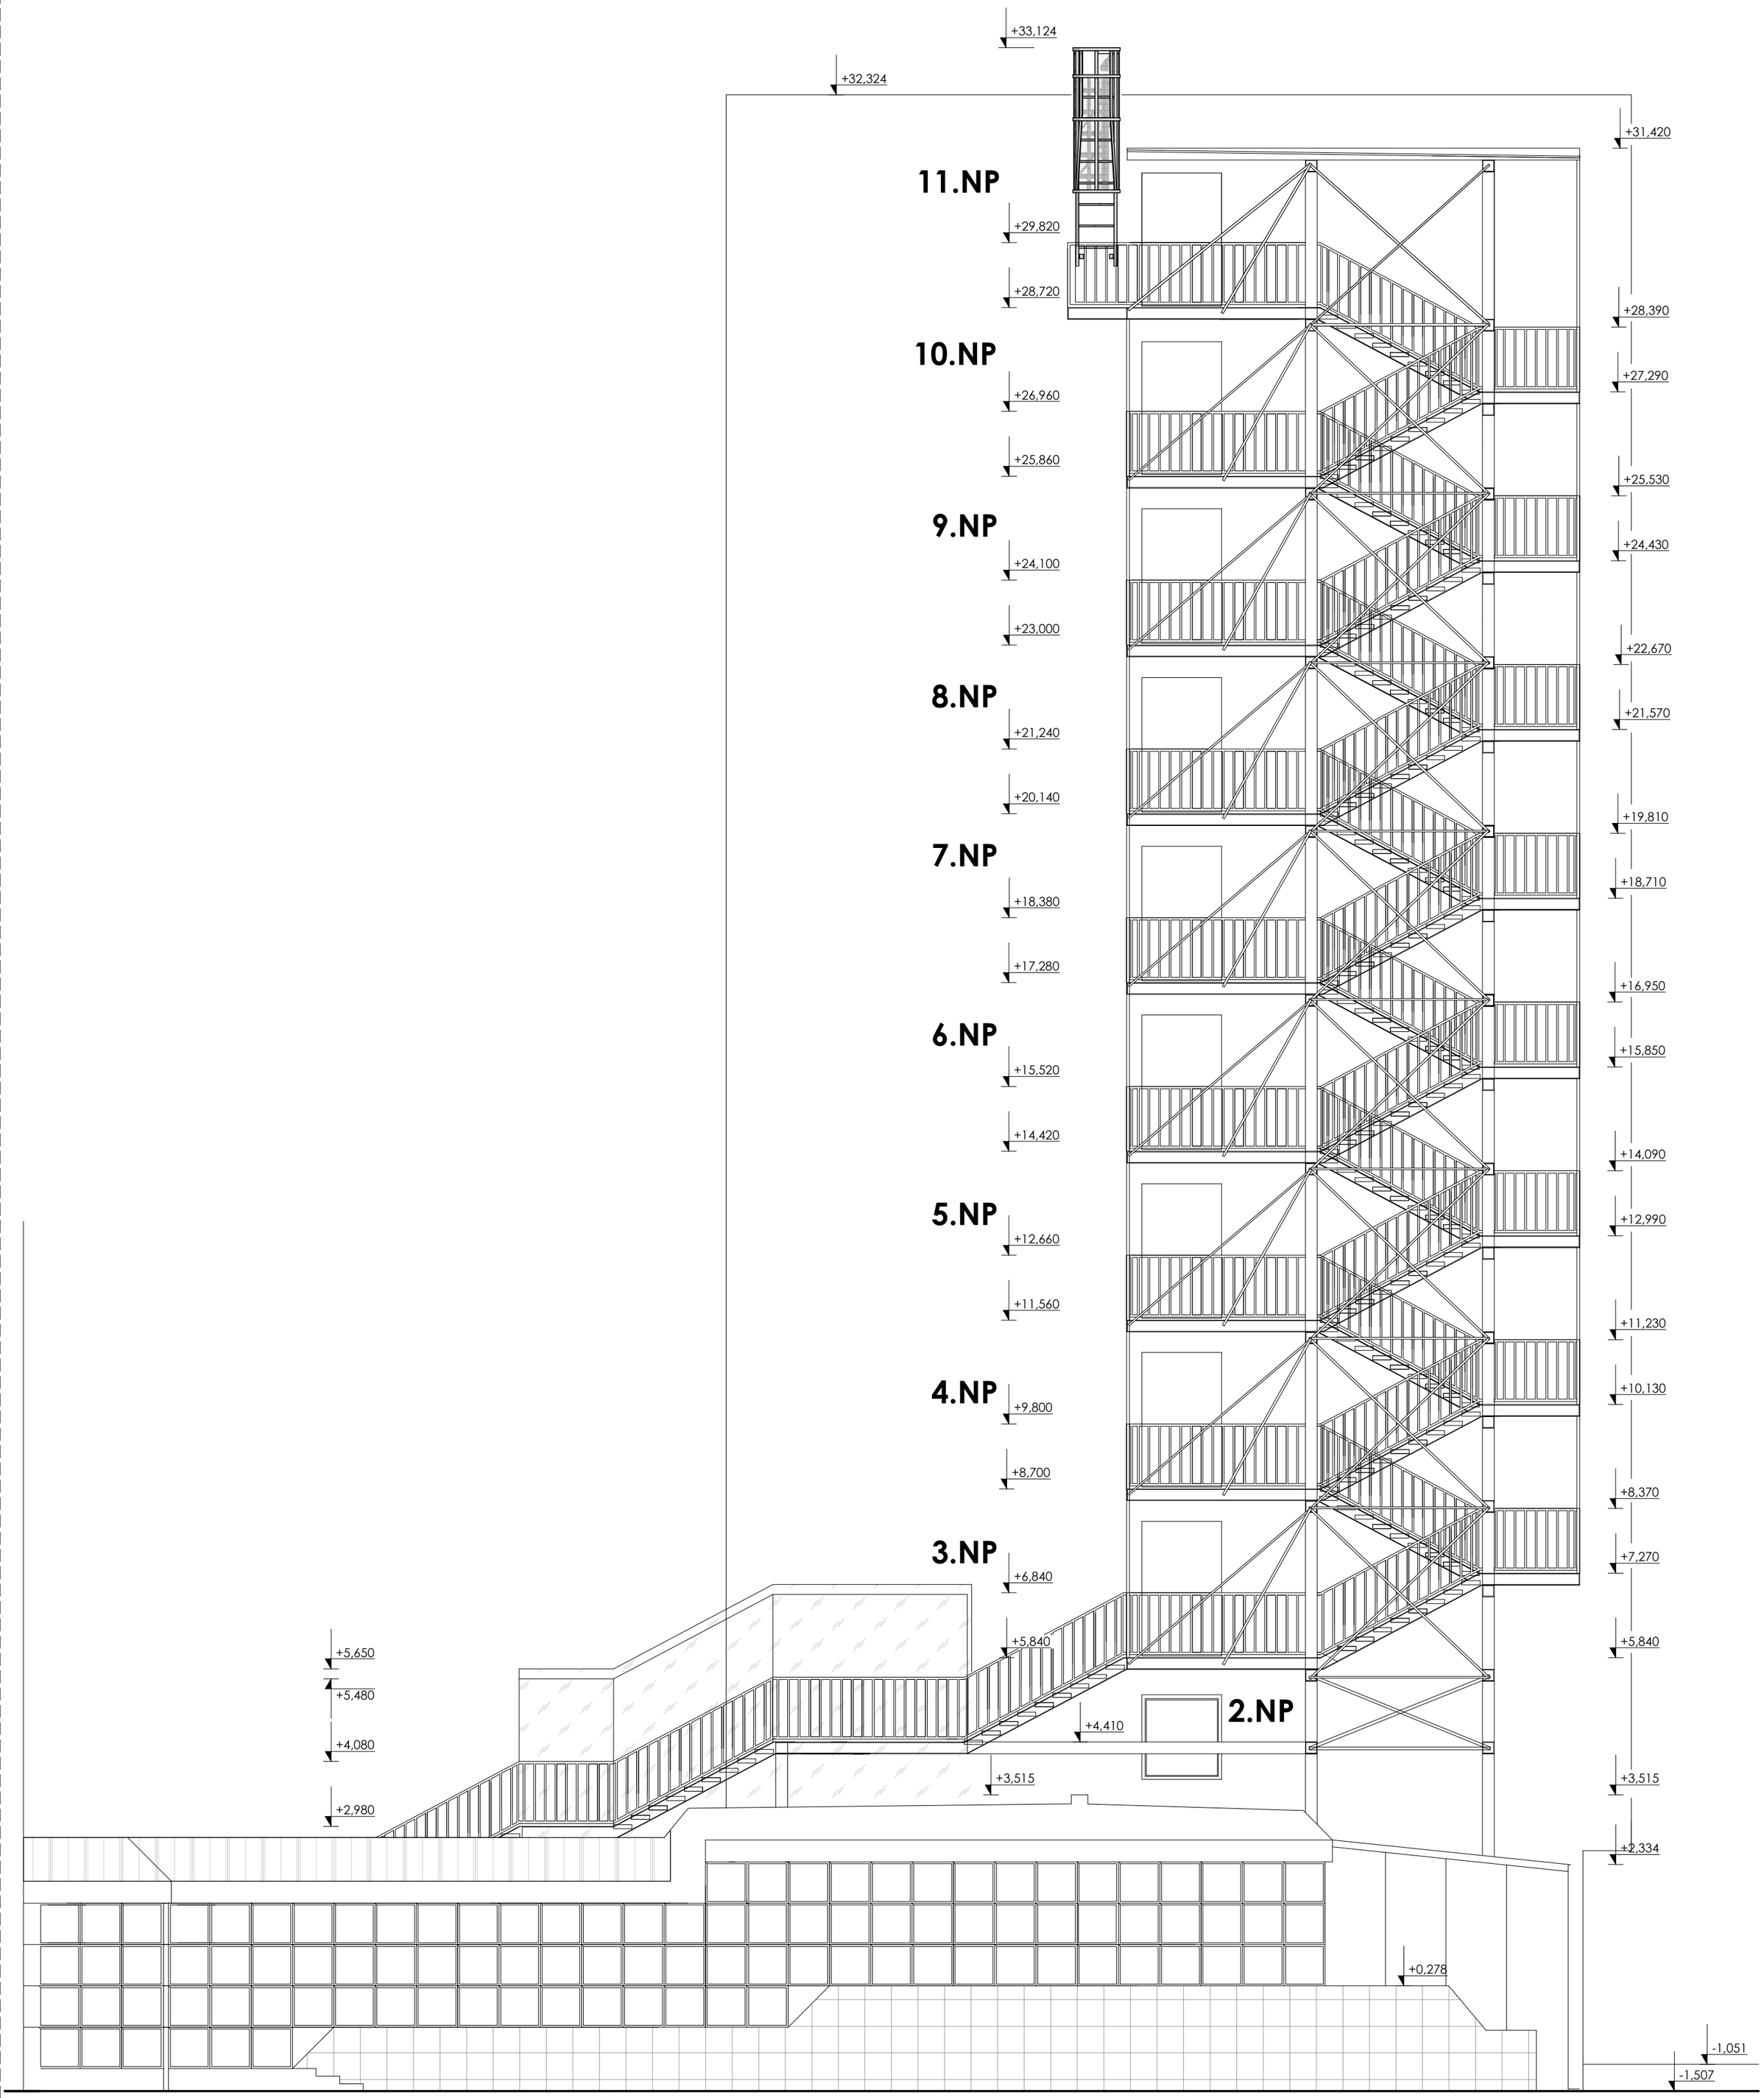

Navrhovaná požiarna stena s požiarnou odolnosťo EW60/D1
kovové sendvičové panely s jadrom s minerálnej vlny

Kopírovanie tejto dokumentácie, bez súhlasu autora, je zakázané podľa Autorského zákona č.618/2003 Z.z.

AUTOR PROJEKTU:
Ing. MAREK CÍFERSKÝ
email: marek.cifersky@gmail.com
tel.: 0903 248 945

MIESTO STAVBY: ul.Jána Bottu 23/2475, Trnava , Psč: 917 24 PARCELNÉ ČÍSLO: 1482

INVESTOR: SLOVENSKÁ TECHNICKÁ UNIVERZITA V BRATISLAVE, Materiálovotechnologická fakulta so sídlom v Trnave , STU MTF Študentský domov Miloša Uhra, Bottova 23

ZODP.PROJEKTANT: Ing. Edita KOLESÁROVÁ

VYPRACOVAL: Ing. MAREK CÍFERSKÝ

Stupeň projektu: Projekt pre vydanie stavebného povolenia

Projekt:

POŽIARNE SCHODISKO - ŠD/A, M.Uhra

Archívne číslo: 04/2017

Dátum: December / 2017

Formát: 2 x A4

Profesia: ARCHITEKTÚRA a stavebné riešenie

Obsah výkresu: **Pohľad južný**

Mierka: 1: 75

Ozn.výkresu APS-08