

POZNÁMKY

- STAVEBNÉ PRÁCE REALIZOVA POD A PLATNÝCH STN A TECHNOLOGICKÝCH PREDPISOV APLIKOVANÝCH STAVEBNÝCH HMŔOT A MATERIÁLOV A BOŽP
- PRED ZA ATÍM VYSTAVBY JE POTREBNÉ OVEŘI POLOHU VŠETKYCH INŽINIERSKÝCH SIETÍ, JE NUTNÉ DORÁZ OCHRANNÉ PÁSMA A ZABEZPE Ľ OCHRANU SIETÍ PRED POŠKODENÍM POD A POŽIADAVIEK SPRÁVCOV SIETÍ
- V PRÍPADE ZISTENIA AKÝCHKO VEK SKUTO NOSTÍ, KTORÉ AKYMKO VEK SPOSOBOM OVPLYV UJÚ STATIKU UVEDENEJ KONSTRUKCIE, JE NUTNÉ IHNE KONTAKTOVA STATIKA
- ZMENA DISPOZÍ NEHO RIEŠENIA NOSNEHO SYSTÉMU, KONSTRUK NEHO RIEŠENIA AKO AJ ZMENA NAVRHOVANÝCH PRVKOV NIE JE BEZ KONZULTÁCIE SO STATIKOM PRÍPUŠTNÁ
- VZHĽADOM NA TO, ŽE STAVBAVNÁ AS MÔŽE BY DOTYKADNÁ V PŘEBEHU REALIZÁCIE STAVBY, JE NUTNÉ VŠETKY ZMENY A DOPĽ ULOŽE RIEŠENIA, KTORÉ MAJÚ DOPAD NA STAVEBNÉ KONSTRUKCIE, PŘEKONZULTOVA SO SPRÁVCOVATE OM PROJEKTU STATIKO
- ROZMERY ZÁKLADOV, STROPNÝCH A STREŠNÝCH KONSTRUKCIÍ V REZE NEMUSIA ZODPOVEDA SKUTO NEMU STAVU, NAKO KO NEBOLA ZHOTOVENÁ H. BROVÁ ANALÝZA
- PROJEKTANT NEMUSIEBERA ZODPOVEDNOS ZA SKUTO NOSTI ZISTENÉ SONDÁŽOU, ODKRYTÝM KONSTRUKCIÍ PRI REALIZÁCI STAVBY I
- ROZMERY EXISTUJÚCICH KONSTRUKCIÍ V ROZMIEZDÍ ±100 mm
- SKUTKOVÝ STAV OBJEKTU BOL SKRESLENÝ NA ZÁKLADE PD DODANEJ INVESTITOROM (PROJEKT ZAKRESLENIA SKUTKOVÉHO STAVU - SZS, KUKU INOVA 40, KOSICE 2 06/2017) A NA ZÁKLADE VIZUÁLNEJ OBĽADKY
- EXISTUJÚCE KONSTRUKCIE SO VYKRESLENÉ AJ S POVRCHOVÝM UPRAVAMI (OMIETKA, OBĽADY A POD.)
- PRI DEMONTÁŽI VYBURANÍ EXISTUJÚCICH KONSTRUKCIÍ POSTUPOVA TAK, ABY SA O NAUVAČ ZAMEĽLO POŠKODENIU EXISTUJÚCICH KONSTRUKCIÍ
- V PRÍPADE POŠKODENIA KONSTRUKCIÍ VPLYVOM VLHKOSTI ALEBO INÝCH NEDOSTATKOV, JE POTREBNÉ SANOVA DANE KONSTRUKCIE - ZVOĽ VHODNÝ TYP SANÁCIE
- VŠETKY VZNIKNUTE TRHĽINY A PRASKAVY JE POTREBNÉ SANOVA - ZVOĽ VHODNÝ TYP SANÁCIE
- PD DEMONTOVANÍM HYDROIZOLÁ NYCH A KLAMPIARSKÝCH KONSTRUKCIÍ JE NUTNÉ STAVBU CHRÁNI PRED POVETERNOSTNÝM VPLYVMI ABY ABSENCIOU OCHRANNÝCH PROSTRIEDKOV NEDÔŠLO K PORUCHAM OBJEKTU
- V STREŠNÝCH ROVINÁCH PRED REALIZÁCIOU ZATEPLENIA ODSTRÁNI / DEMONTOVA VŠETKY POZOSTATKY TECHNICKÝCH ZARIADENÍ A STAVEBNÝCH KONSTRUKCIÍ, KTORÉ STRATILI FUNK NOS
- V PRÍPADE KOLIE EXISTUJÚCICH POTRUBNÝCH ROZVODOV S NOVONAVRHOVANÝMI EXTERIEROVÝMI KONSTRUKCIAMI JE NUTNÉ KONTAKTOVA DOTKNUTÝCH PROJEKTANTOV
- PROJEKTOVÁ DOKUMENTÁCIA SLUŽI AKO PODKLAD PRE VYDANIE STAVEBNÉHO POVOLENIA
- PROJEKTOVÁ DOKUMENTÁCIA NENAHRAĐA REALIZA NO DOKUMENTÁCIU, VÝROBNÚ ANI DIEĽSKÚ DOKUMENTÁCIU DODÁVATE A
- PD JE VYPRACOVANÁ PRE U ELY ZISKANIA STAVEBNÉHO POVOLENIA, V PRÍPADE REALIZÁCIE STAVBY JE NEVÝHMLITNE DA VYPRACOVA REALIZA NY PROJEKT, V PRÍPADE, ŽE REALIZATOR NEDA PD VYPRACOVA , PŘEKUZAJE SCHOPNOS DIEĽO ZHOTOVI BEZ REALIZA NEJ DOKUMENTÁCIE

LEGENDA ÚPRAV - PŔVODNÝ STAV:


- 1 - ODSTRÁNENIE NESÚDRŽNÝCH A UVO NENÝCH ĽSTÍ VONKAŠEJ OMIETKY Z FASÁDY
- 2 - O ĽSTENIE SOKLA A KAMENNÉHO OBĽADU NA BUDOVE
- 3 - DEMONTÁŽ EXISTUJÚCICH KLAMPIARSKÝCH VÝROBKOV
- 4 - DEMONTÁŽ VÝPL ŔVÝCH KONSTRUKCIÍ (OKNA, DVERE a pod.) VRÁTANE PARAPETOV, PRAHOV A ŽÁRUBNÍ - prekľady zabezpe Ľ profil poškodeniu, vysprávi ostienia nadpražia
- 4a - DEMONTÁŽ MREŽÍ NA OKNÁCH, prebrúsi +nový náter, po výmene okien osadí na pôvodné miesto
- 5 - ODSTRÁNENIE NÁS APNÝCH VRSTVIE PODĽÁH (KERAMICKÁ DĽÁŽBA a pod.)
- 6 - ODSTRÁNENIE POVRCHOVÝCH ÚPRAV STIEN INTERIERU (OMIETKY, OBĽADY a pod.)
- 7 - ODSTRÁNENIE POVRCHOVÝCH ÚPRAV STROPŔOV INTERIERU (OMIETKY, PODĽADY a pod.)
- 8 - VY ĽSTENIE PODĽAHY PODKROVIA, ODSTRÁNENIE NEPOTREBNÝCH KONSTRUKCIÍ
- 9 - O ĽSTENIE A OŠETRENIE DREVENEJ KONSTRUKCIE KROVU ANTIFUNGICÍDNÝM NÁTEROM
- 10 - DEMONTÁŽ STREŠNEJ KRYTINY A LÁTOVANIA
- 11 - DEMONTÁŽ EXISTUJÚCEHO BLESKOZVODU
- 12 - DEMONTÁŽ NEVYUŽÍVANÝCH KAMINOVÝCH TELIES V PODKROVÍ

LEGENDA

- VONKAŠIE NOSNÉ MURIVO Z PLNÝCH TEĽÁH HR.750mm, 650mm
- VNÚTORNÉ NOSNÉ MURIVO Z PLNÝCH TEĽÁH HR.500mm, 450mm, 350mm
- VNÚTORNÉ NENOSNÉ PŘIE KY Z PLNÝCH TEĽÁH HR.150mm, 100mm
- MURIVO / KONSTRUKCIE NA ODSTRÁNENIE (INTERIEROVÉ DVERE VRÁTANE ŽÁRUBNÍ A PRAHOV)

LEGENDA

- R01 REVÍZNÝ OTVOR - jednoduché zasklenie na presvetlenie a prevetránie neobytného podkrovia ve kos, cca 540x850 mm, demontova pri demontáži střešnej krytiny
- R02 REVÍZNÝ OTVOR - vikier, jednoduché zasklenie, v neobytný zslí podkrovia zasklenie OŠTAVA BEZ ZMENY - 2 ks.
- SV1.2 STREŠNÝ VIKIER - vikier v zateplenej aslí podkrovia, výmena okna - spolu 3 ks.

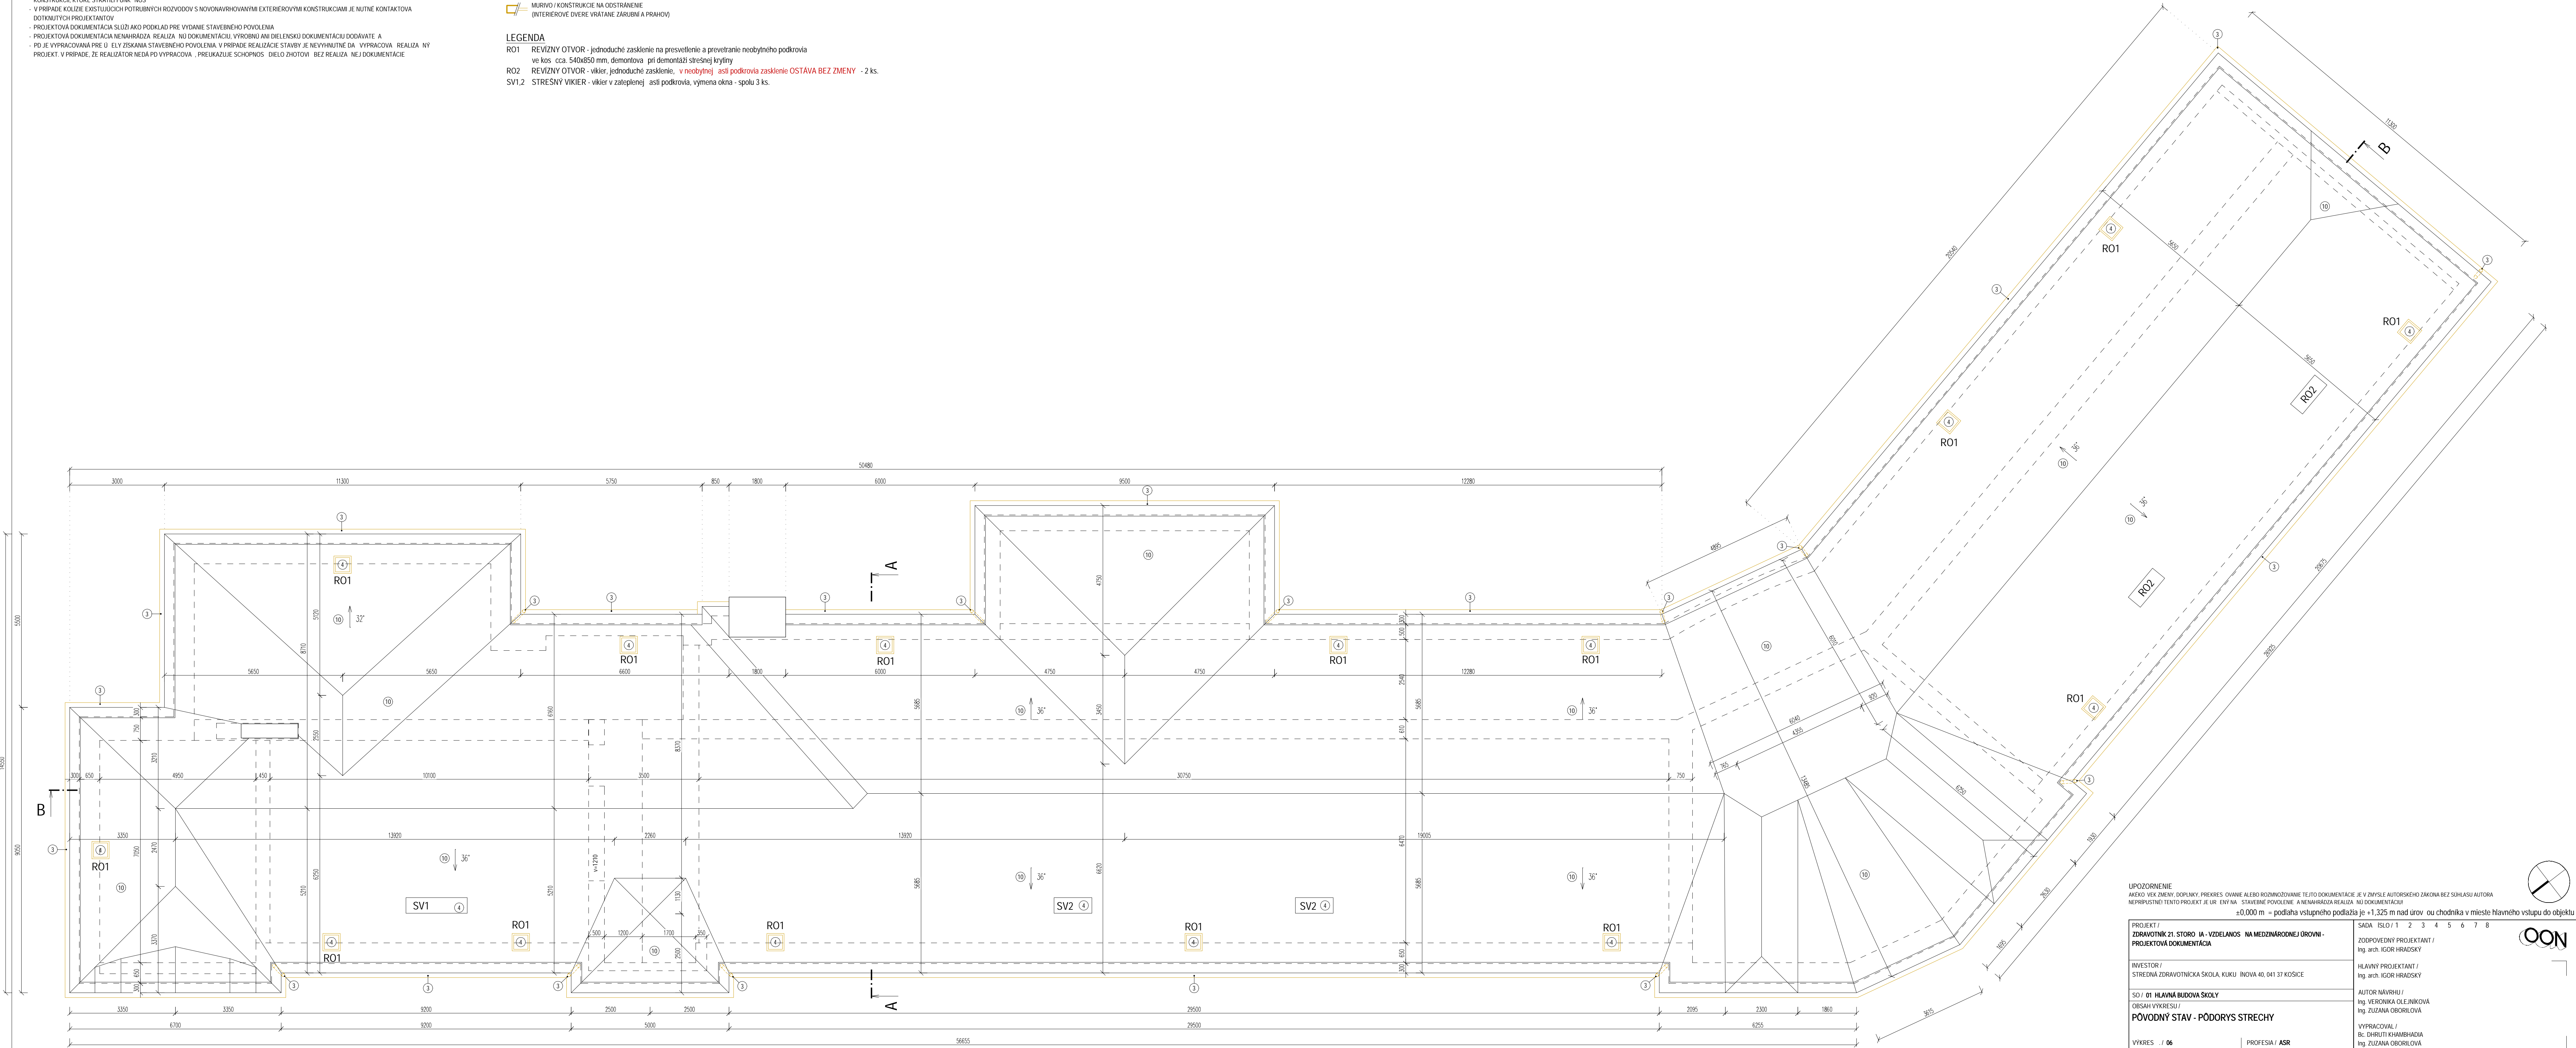

UPOZORNENIE

AKOŽO VEK ZMENY, DOPĽNÝ, PŘEKRES, OVÁNIE ALEBO ROZMNOŽOVANIE TĽTO DOKUMENTÁCIE, JE V ZÁPLSLE AUTORSKÉHO ZÁKONA BEZ SOHLASU AUTORA

NEPŘUPŔSTNE TĽTO PROJEKT JE UR ĽENY NA STAVEBNÉ POVOLENIE A NENAHRAĐA REALIZA NO DOKUMENTÁCIU

±0,000 m = podlažia vsľupného podlažia je +1,325 m nad úrov ou chodníka v mieste Hlavného vstupu do objektu

PROJEKT / ZDRAVOTNÍK 21. STORO ĽA - VZDELANOS NA MEDZINÁRODNEJ ÚROVNI - PROJEKTOVÁ DOKUMENTÁCIA	SADA ĽSĽO / 1 2 3 4 5 6 7 8
INVESTITOR / STŘEDNÁ ZDRAVOTNICKÁ ŠKOLA, KUKU INOVA 40, 041 37 KOSICE	ZODPOVEDNÝ PROJEKTANT / Ing. arch. IGOR HRAĽSKÝ
SO / 01 HLAVNÁ BUDOVA ŠKOLY	HLAVNÝ PROJEKTANT / Ing. arch. IGOR HRAĽSKÝ
OBSAĽ VÝKRESU / PŔVODNÝ STAV - PŔDORYS STRECHY	AUTOR NÁVRHU / Ing. VERONIKA OĽEHNÍKOVÁ Ing. ZUZANA OBORĽILOVÁ
VÝKRES / 06	VYPRACOVÁV / Bc. DHŘUTÍ KHAMBĽADIA Ing. ZUZANA OBORĽILOVÁ
MEKKA / 1:25	PROFESIA / ASŘ
FORMÁT / 12 x A4, 594 x 1100 mm	STUPE / DSP
OON Design s.ř.o. - Slovenský jednoty 48, 040 01 Košice	DATUM / 11/2023 REV.02/2025
+421 911 586 911	PE ĽATKA /
oon@oondesign.sk	www.oondesign.sk

TĽTO VÝKRES JE ORIGINÁĽ, AKOŽO VEK ZMENY, PŘEKRES, OVÁNIE ALEBO ROZMNOŽOVANIE TĽTO DOKUMENTÁCIE, JE BEZ SOHLASU AUTORA NEPŘUPŔSTNE. 01R 045/02 okřena 18/02/2015 2.2.