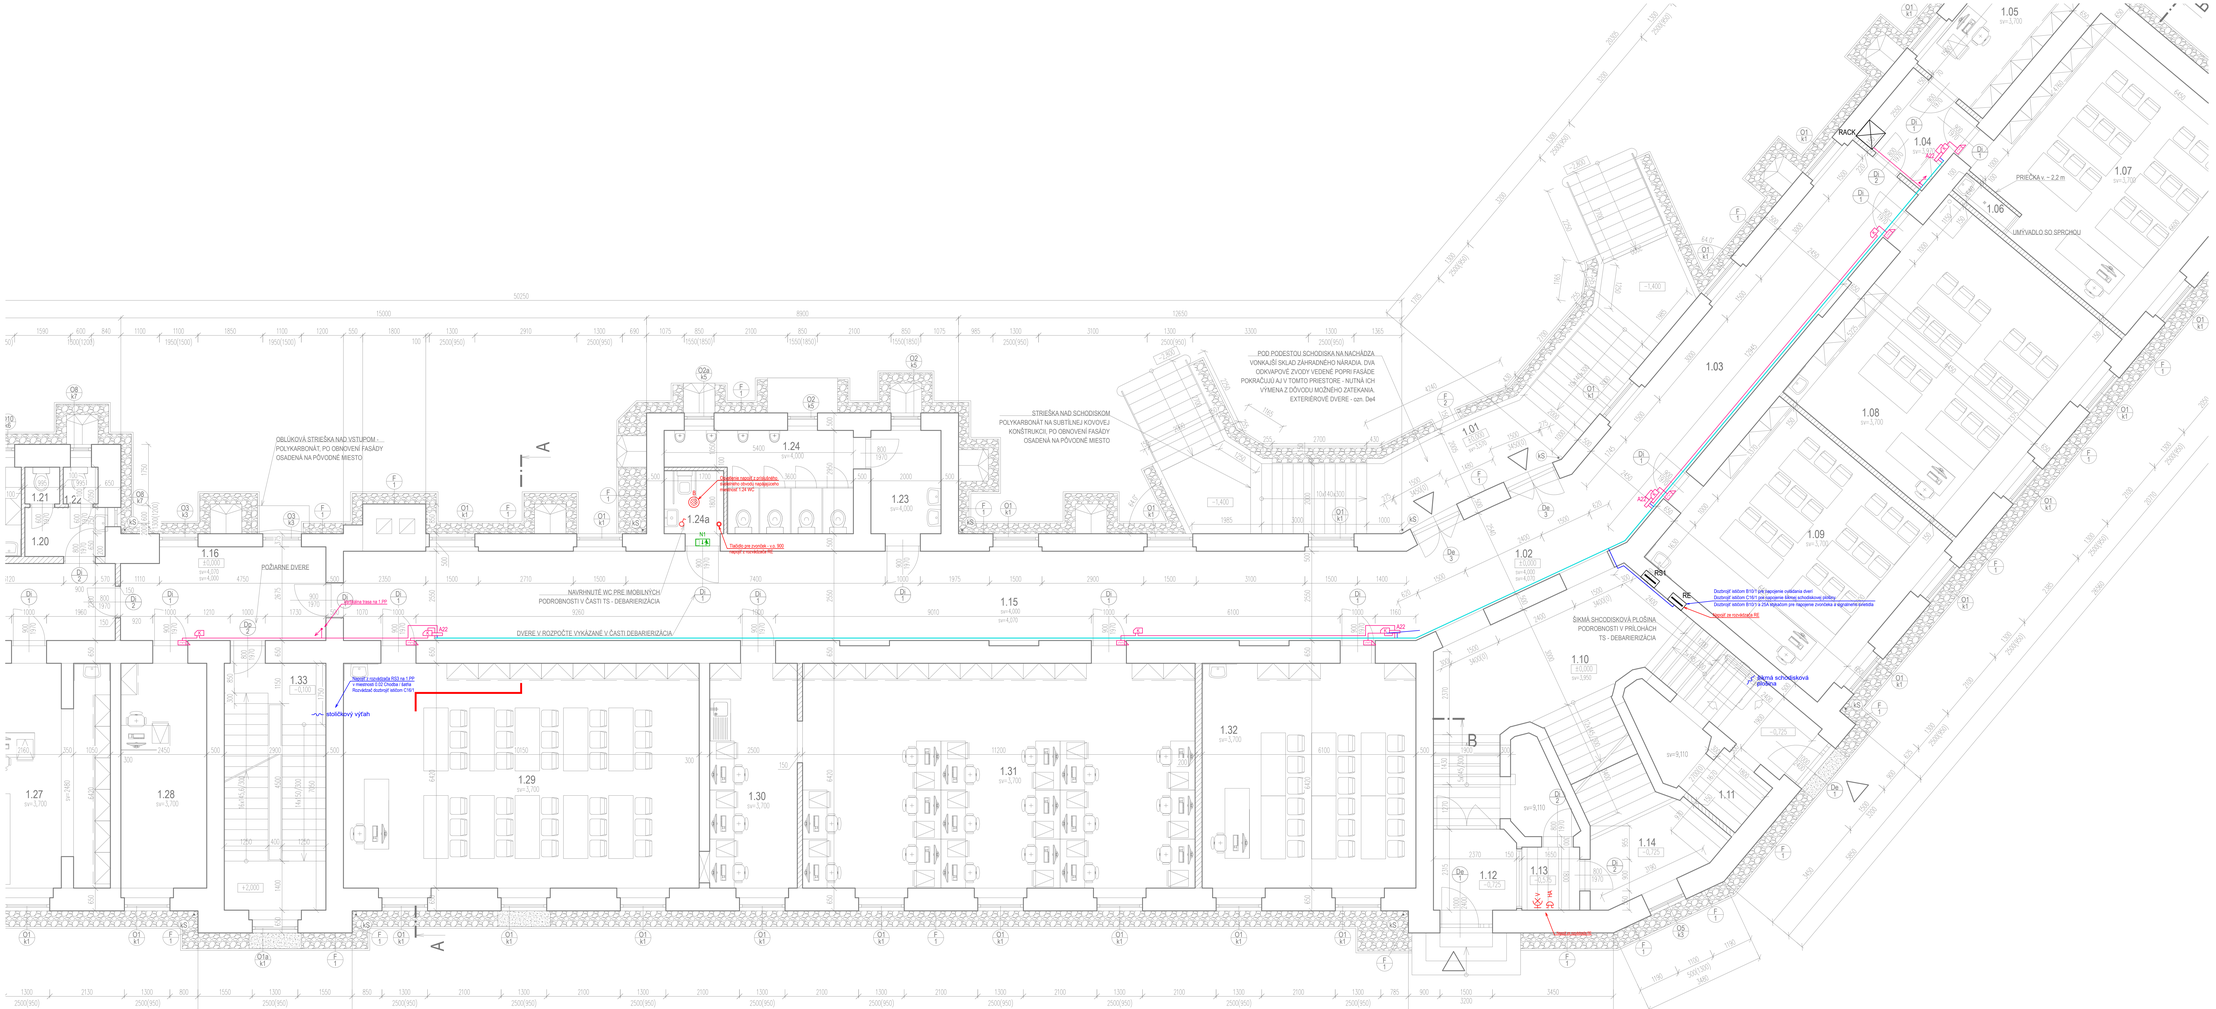
OBLÚKOVÁ STRIEŠKA NAD VSTUPOM - POLYKARBONÁT, PO OBNOVENÍ FASÁDY OSADENÁ NA PÔVODNÉ MIESTO
STRIEŠKA NAD SCHODISKOM POLYKARBONÁT NA SUBTILNEJ KOVOVEJ KONŠTRUKCII. PO OBNOVENÍ FASÁDY OSADENÁ NA PÔVODNÉ MIESTO
POD PODESTOU SCHODISKA NA NACHÁDZA... VONKAJŠÍ SKLAD ZÁHRADNÉHO NÁRADIA. DVA ODKVAPOVÉ ŽĽOBY VEDENÉ POPRI FASÁDE POKRAČUJÚ AJ V TOMTO PRIESTORE - NUTNÁ ICH VÝMENA Z DÔVODU MOŽNÉHO ZATEKANIA. EXTERIÉROVÉ DVERE - czn. De4
POŽIARNE DVERE
NAVRHNUTÉ WC PRE IMOBILNÝCH/ PODROBNOSTI V ČASTI TS - DEBARIERIZÁCIA
DVERE V ROZPRÚŽKE VYKÁZANÉ V ČASTI DEBARIERIZÁCIA
ŠIKMÁ SCHODISKOVÁ PLOŠINA PODROBNOSTI V PRÍLOHÁCH TS - DEBARIERIZÁCIA
Napojiť do rozvádzača RE
Napojiť z rozvádzača RS3 na 1.PP z miestnosti 0.02 Chodba / šatňa
Rozvádzač dozorný signál C16/1
RACK
PRIEČKA v. - 2,2 m
UMÝVADLO SO SPRÁCHOU
