


## PÔDORYS 1.NP - PBS


Legenda značenia:

- |                  |   |
|------------------|---|
| P1.01/N3 - I.    | Označenie požiarneho úseku - stupeň protipožiarnej bezpečnosti            |
| <u>EI 30C2-C</u> | Požiarna odolnosť požiarneho uzáveru so samočinným uzatváracím zariadením |
| — . — . — . —    | Ohraničenie požiarneho úseku  |
| → → →            | Úniková cesta - smer úniku  |

Legenda miestností		
Ozn.	Názov	Plocha (m <sup>2</sup> )
1.01	Vonkajšie schodisko	49,00
1.02	Chodba	14,79
1.03	Chodba	31,12
1.04	Predsieň	6,25
1.05	Kabinet	10,98
1.06	Hygienický priestor	1,20
1.07	Učebňa	41,11
1.08	Učebňa	47,56
1.09	Učebňa	38,70
1.10	Hlavné schodisko	34,75
1.11	Podschodiskový priestor	7,39
1.12	Zádvrie	5,41
1.13	Vrátnica	4,18
1.14	Školník	6,66
1.15	Chodba	77,69
1.16	Chodba	15,15
1.17	Chodba	21,76
1.18	Sklad	5,56
1.19	Kancelária - ekonómka	12,39
1.20	Predsieň WC	3,14
1.21	WC	1,08
1.22	WC	1,08
1.23	Predsieň WC	5,90
1.24	WC	15,93
1.25	Riaditeľ	34,90
1.26	Kancelária	23,05
1.27	Kancelária	22,09
1.28	Kabinet	15,73
1.29	Učebňa	65,16
1.30	Kabinet - kuchynka	16,05
1.31	Zborovňa	71,90
1.32	Učebňa	39,17
1.33	Schodisko	20,44
Celková podlahová plocha 1.NP (bez 1.01):		718,27
Celková plocha požiarneho úseku P1.01/N3:		76,50

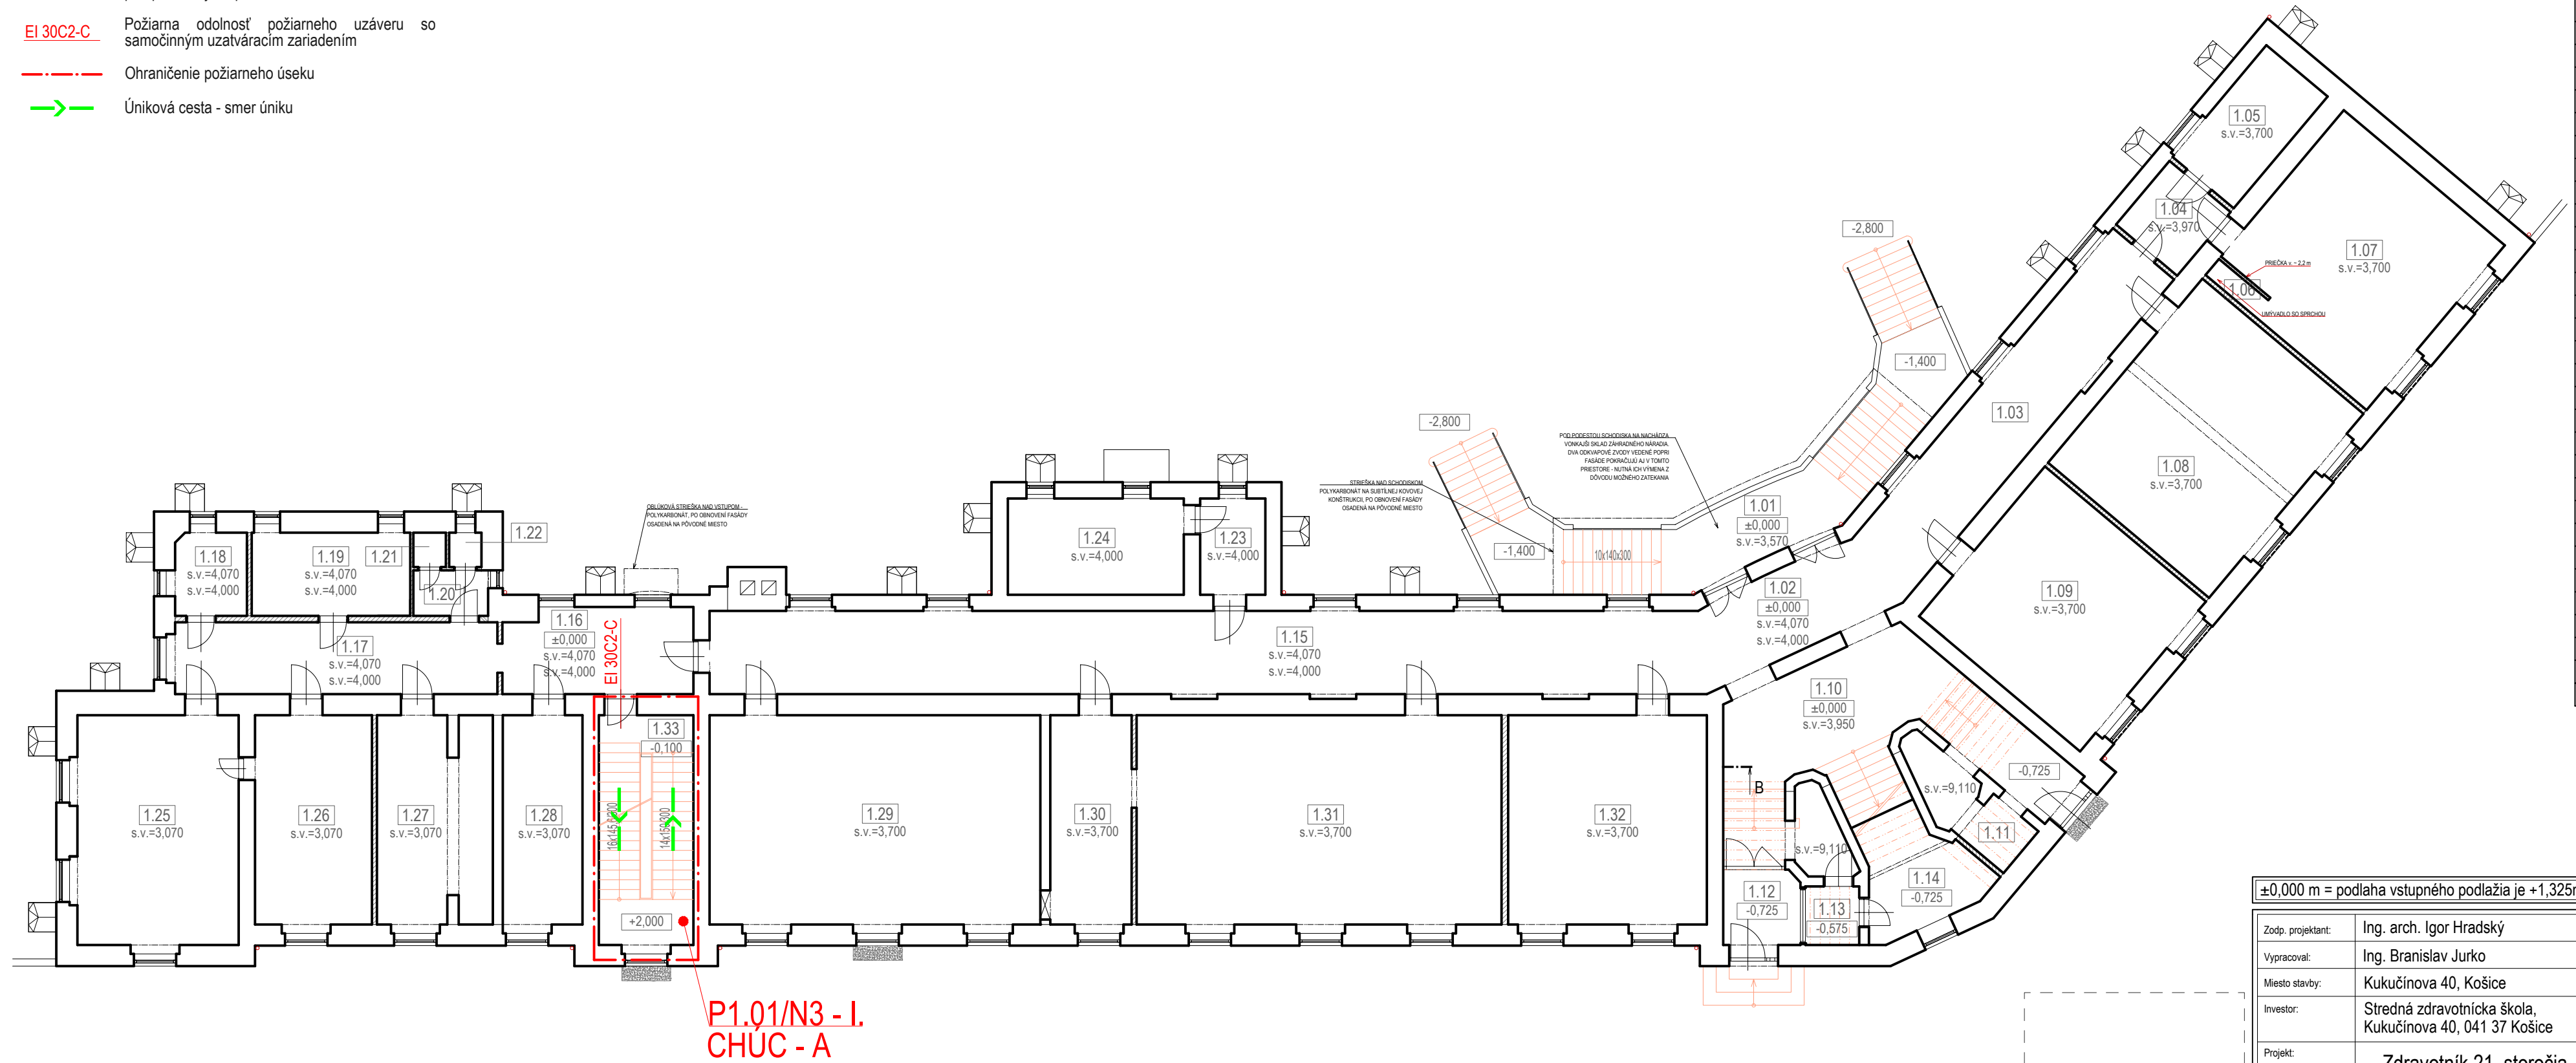

$\pm 0,000$  m = podlaha vstupného podlažia je +1,325m nad úrovňou chodníka v mieste hlavného vstupu do objektu

Zodp. projektant:	Ing. arch. Igor Hradský		<div></div> <div>Dargovských hrdinov 79/25 Sečovoce 078 01 IČO: 55193269 DIČ: 1128543614</div>	
Vypracoval:	Ing. Branislav Jurko			
Miesto stavby:	Kukučínova 40, Košice	Parcela: 1327/2		
Investor:	Stredná zdravotnícka škola, Kukučínova 40, 041 37 Košice			
Projekt:	Zdravotník 21. storočia - vzdelanosť na medzinárodnej úrovni		Formát:	630 x 297 mm
Stavebný objekt:	SO / 01 - Hlavná budova školy		Dátum:	11/2023
Časť:	Protipožiarna bezpečnosť stavby		Účel:	Stavebné povolenie
Obsah výkresu:	Pôdorys 1.NP - PBS		Mierka:	Výkres č.:
			1:150	PBS.3