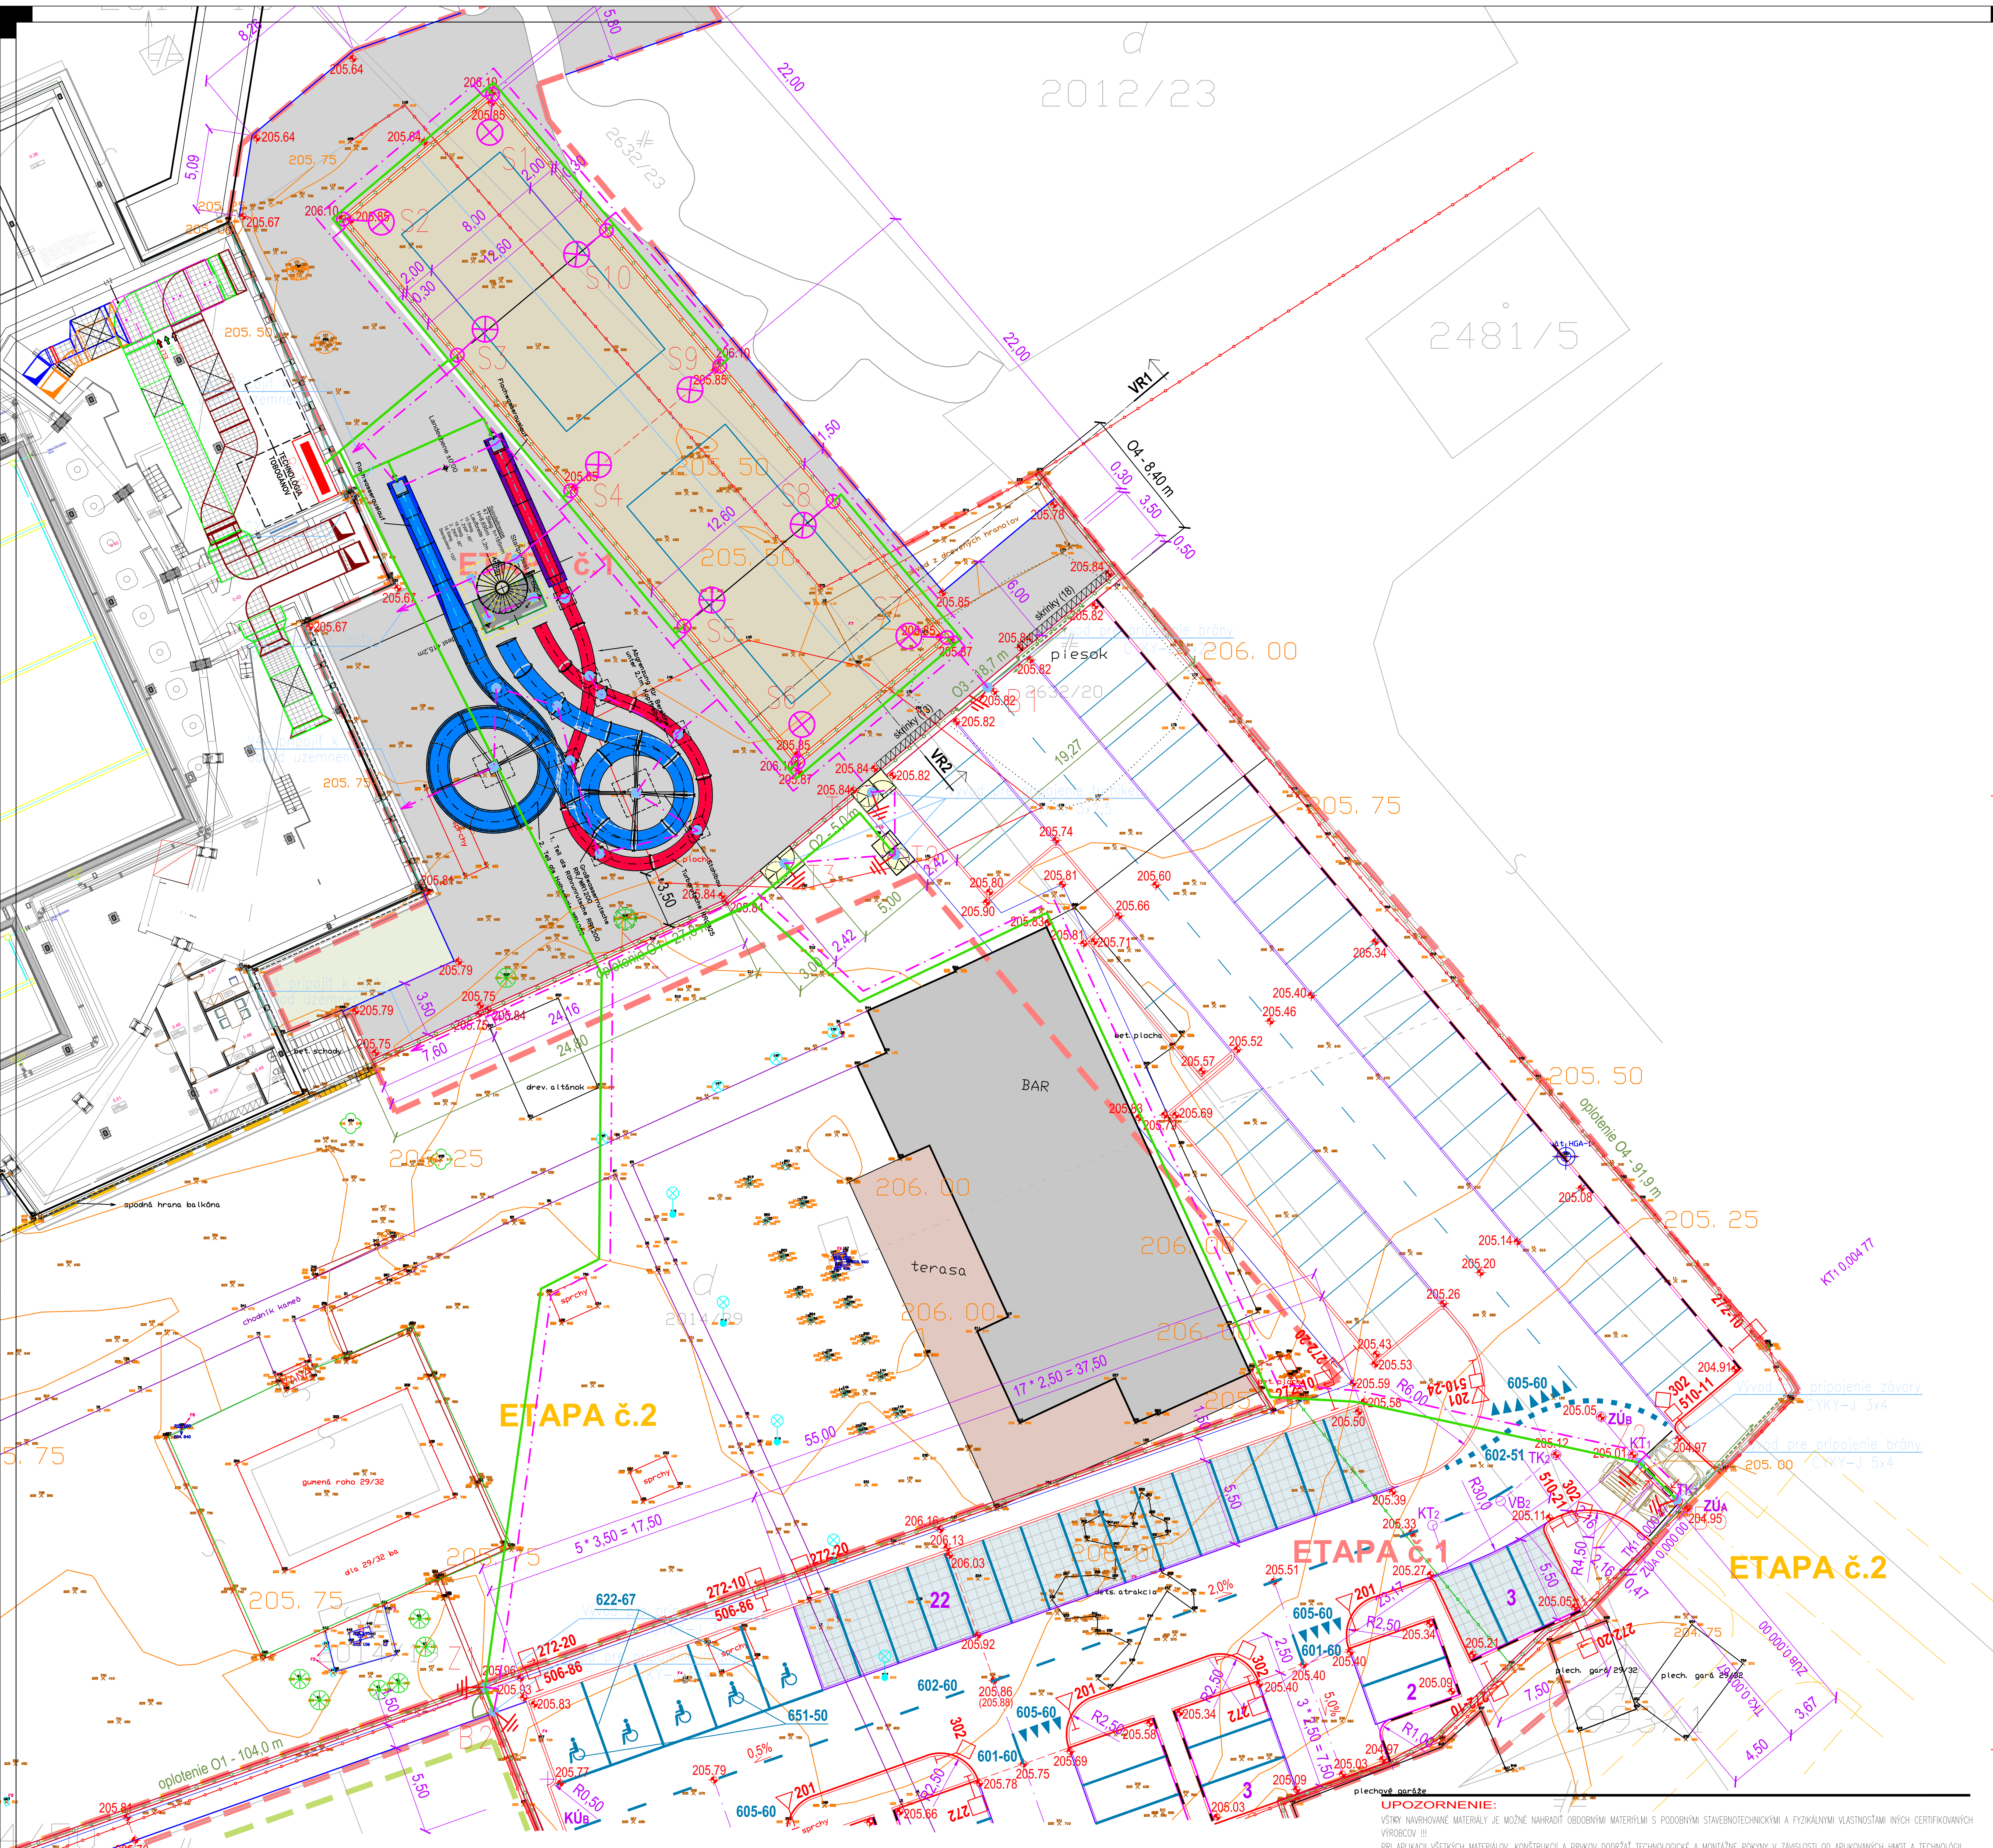

UPOZORNENIE:

VŠTKY NAVRHOVANÉ MATERIÁLY JE MOŽNÉ NAHRADIŤ OBDOBNÝMI MATERIÝLMI S PODOBNÝMI STAVEBNOTECHNICKÝMI A FYZIKÁLNYMI VLASTNOSŤAMI INÝCH CERTIFIKOVANÝCH VÝROBCOV !!!

PRI APLIKACII VŠETKÝCH MATERIÁLOV, KONŠTRUKCIÍ A PRVKOV DODRŽAŤ TECHNOLOGICKÉ A MONTÁŽNE POKYNY V ZÁVISLOSTI OD APLIKOVANÝCH HMOT A TECHNOLÓGII PODĽA POKYNOV VÝROBCU, PREDPISPOV V TECHNICKÝCH LISTOV A PLATNÝCH STN!!!

TENTO VÝKRES JE NEHMOTNÝM MAJETKOM FIRMY d.g.a. DESIGN GRAPHIC ARCHITECTURE s.r.o. OBSAH TOHTO VÝKRESU JE PREDMETOM OBCHODNÉHO TAJOMSTVA FIRMY. POŽIČAŤ, ZVEREJNIŤ, ROZMNOŽIŤ, POUŽIVAŤ NA ÚČELY INEJ STAVBY, UKÁZAŤ Z NEHO ODPISY, VÝPISY ALEBO KÓPIE BEZ PÍSOMNEHO SÚHLASU FIRMY JE PORUŠENIE PLATNÝCH PRÁV!!!

ROZVODNÝ SYSTÉM:
3NPE~50Hz, 400V/TN–C
OCHRANNÉ OPATRENIA:
SAMOČINNÝM ODPOJENÍM NAPÁJANIA
DVOJITOU ALEBO ZOSILNENOU IZOLÁCIOU
VONKAJŠIE VPLYVY:
PODĽA PROTOKOLU O URČENÍ
VONKAJŠÍCH VPLYVOV

LEGENDA:

- NOVÝ KÁBEL CYKY-J
- UZEMŇOVACÍ VODIČ V4A
- NOVÝ STLP S LED SVIETIDLOM TYPU PROLI LRF 150W 18750lm sym 4000K
- R-TG: NOVÝ ROZVÁDZAČ PRE NAPOJENIE TECHNOLÓGIE
- ULOŽENIE KÁBLOV VO VÝKOPE POD KOMUNIKÁCIOU
- ULOŽENIE KÁBLOV VO VÝKOPE POD CHODNÍKOM
- ULOŽENIE KÁBLOV VO VÝKOPE VO VOĽNOM TERÉNE

NAJMENŠIE DOVOLENÉ VODOROVNÉ A ZVISLÉ VZDIALENOSTI 1kV KÁBLOVÉHO VEDENIA A INÝCH PODZEMNÝCH VEDENÍ (podľa stn 73 6005)

DRUH VEDENIA		Silnoprúdové káble do 1kV	Silnoprúdové káble do 10kV	Silnoprúdové káble do 35kV	Oznamovacie káble	Plynovody do 0,005 MPa	Plynovody do 0,3 MPa	Vodovody	Teplovody	Káblovody	Stoky, kanalizácie
Silnoprúdové káble do 1kV	Vodorovné vzd. (súbeh) v metroch	0,05	0,15	0,20	0,30 1) 0,10 2)	0,40	0,60	0,40	0,30	0,10	0,50
Silnoprúdové káble do 1kV	Zvislé vzd. (križovanie) v metroch	0,05	0,15	0,20	0,30 1) 0,10 2)	0,10 3)	0,10 3)	0,40 1) 0,20 2)	0,30 4)	0,30	0,30

Poznámky: 1) nechránené
2) v kanáli alebo betónových chráničkách
3) kábel v chráničke presahujúci plynovod na každú stranu o 1m
4) platí pre vodné tepelné vedenia, pri uložení v chráničke sa môže primerane znížiť

POZNÁMKA:

VŠETKY TECHNOLOGICKÉ ZARIADENIA BUDÚ NAPOJENÉ Z ROZVÁDZAČA R-TG.
OSVETLENIE IHRISKA BUDE LED REFLEKTORMI UMIESTNENÝMI NA STLPOCH VYSOKÝCH 6m.
VŠETKY NOVÉ KOVOVÉ ČASTI ZARIADENIA VRÁTANE PATIEK TOBOGANU PRIPOJIŤ K JESTVUJÚCEMU OBVODOVÉMU UZEMNENIU VODIČOM V4A.
JE NUTNÉ ZRIADIŤ OCHRANNÉ POSPOJOVANIE TECHNOLÓGIE TOBOGANU.

Rezy výkopmi

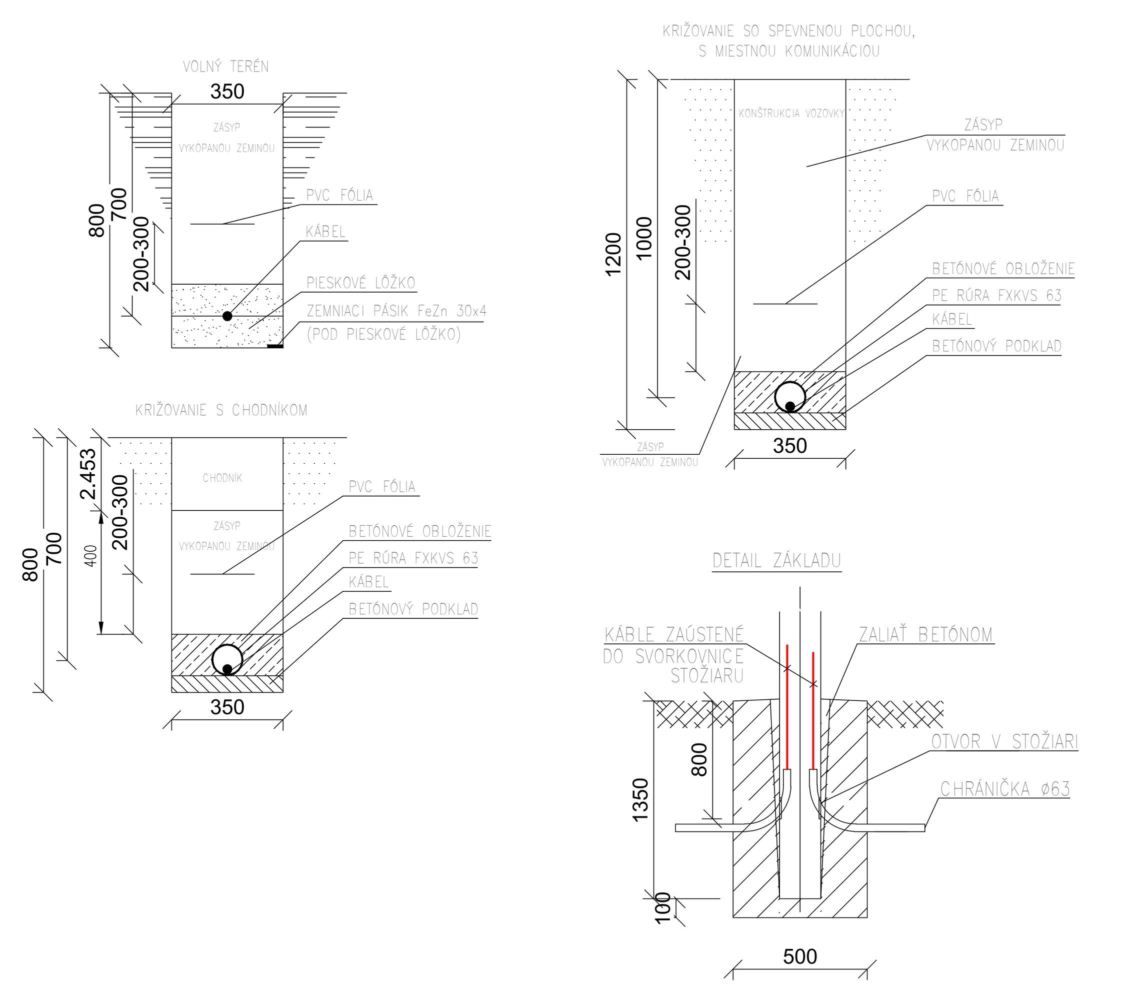

schéma/plan		orientacia/orientation	S
revízia/revision	datum/date		obsah/contents
investor/client	MESTO KOŠICE	Trieda SNP 48/A, Košice, 040 11	KOŠICE
správca	TEPELNÉ HOSPODÁRSTVO spoločnosť s ručením obmedzeným Košice	Komenského 7, Košice, 040 01, Tel: +421 55 600 7100, teho@teho.sk	Ing. Štefan Ferencz, Bc. Róbert Vincler, Adrián Maček, Ladislav Šebek — TEHO Tepelné hospodárstvo Košice
generálny projektant/general designer	TERMOKLIMA, s.r.o.	Košická 3646/68, Poprad, 058 01, Tel: +421 52 426 1001, termoklima@termoklima.sk	Ing. Ján Stanek — Termoklima Poprad
author/designer	d.g.A. design graphic architecture s.r.o.	Sídlo: Jiráskova 38, Prešov; Atelier: Popradská 80, Košice; Tel: +421 55 644 4397; atelierdga@mail.t-com.sk	Ing.mgr.arch. Radovan Gonos, Ing. Martin Kušnírik, Ing. Peter Cimbal, Ing. Matúš Chomjak — DESIGN GRAPHIC ARCHITECTURE
vypracoval/drawn by	Montin s.r.o.	Žriedlová 28, Košice, Tel: +421 55 550 16 12, montin@montin.sk, www.montin.sk	Ing. Dana Wagnerová, Ing. Jozef Király, PhD. — MONTIN
zodpovedny projektant/responsibledesigner	Ing. Jozef Király, PhD.		autorizácia/authorisation
hip/gpe	Ing.mgr.arch. Radovan Gonos		
projekt/project	TOBOGAN A PARKOVISKO PRE NOC KOŠICE		
miesto/place	Košice - Staré Mesto, Protifašistických bojovníkov 4, 040 01; Katastrálne územie: Stredné Mesto; Parcela č.: 2014/1, 2014/19, 2014/39, 2632/19, 2632/20, 2002, 2481/18, 2482, 1997/2		
stavebný objekt/building	SO 02 - TOBOGÁN		
vykres/plan	ELEKTOINSTALACIA		
mierka/scale: 1:100	rozmer vykresu/plan dimension: 630 x 594	vykres/plan: 01	
akcia/action: 3 1 8	stupeň/stage: S Z; st.objekt/building: 0 3; revízia/revision: 0 0; datum/date: 1 1 2 5	paré	profesia/discipline: ELI; číslo zákazky

d.g.A. design graphic architecture s.r.o., Jiraskova 38, 080 05 Presov, atelier Popradska 80, 040 011 Kosice, zapisana v OR OS Presov, oddiel Sro, vlozka 17132/P, tel.+421 55 6444397, mail. atelierdga@mail.t-com.sk, ICO. 36 514 241, DIC. 202 214 2727

ISO 5457 - 1,5A2/6xA4