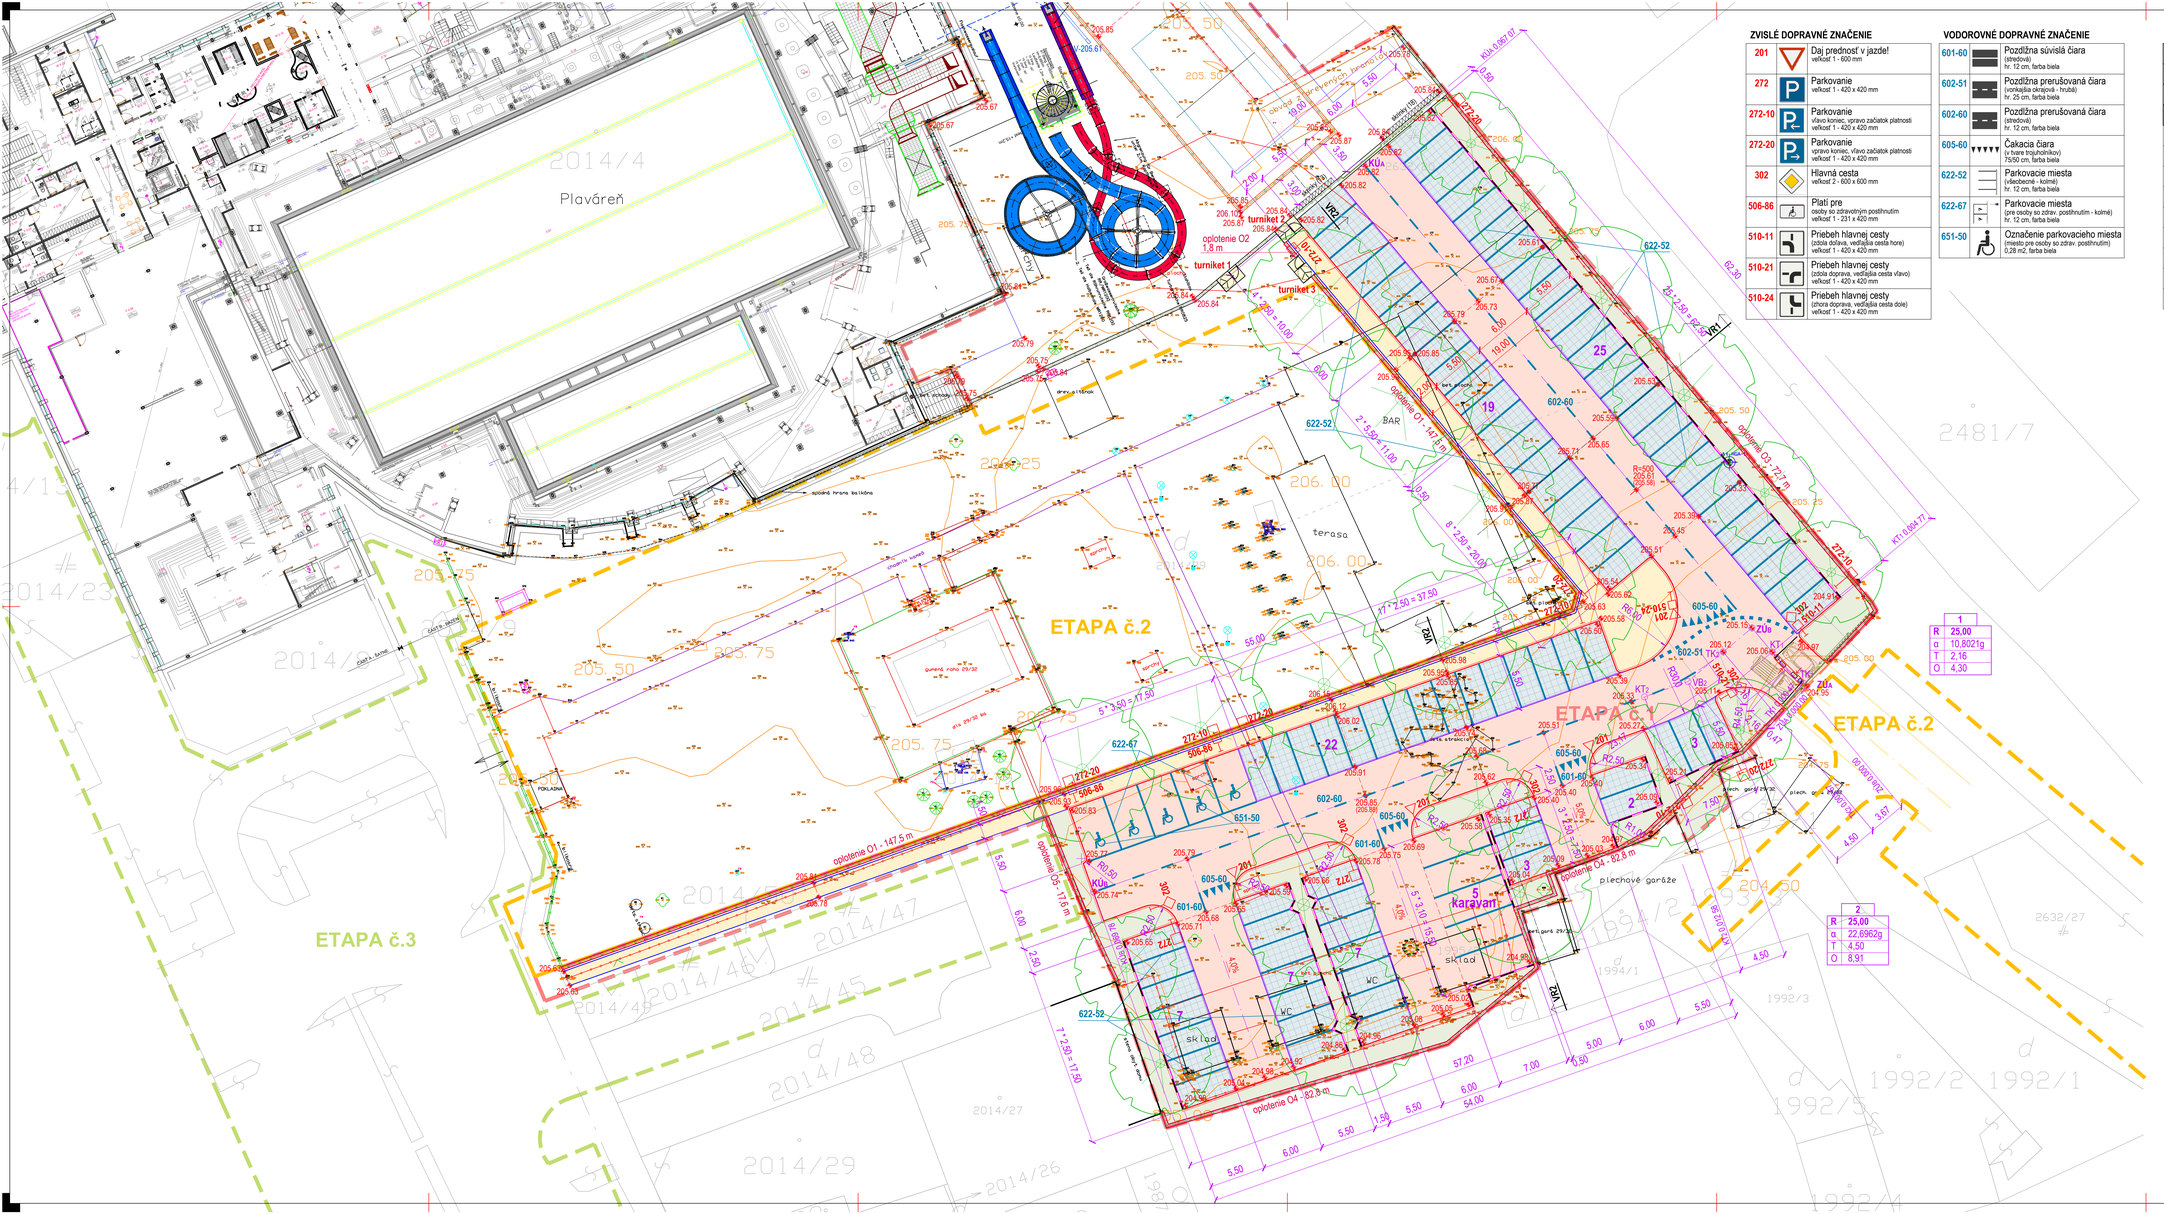
ETAPA č.2
ETAPA č.3
ETAPA č.2
Plaváreň
terasa
BAR
skladový kontajner
karavan
plechové garáže
turniket 1
turniket 2
turniket 3
oplotenie O1 - 147,5 m
KUa
KUb
VR1
VR2
