


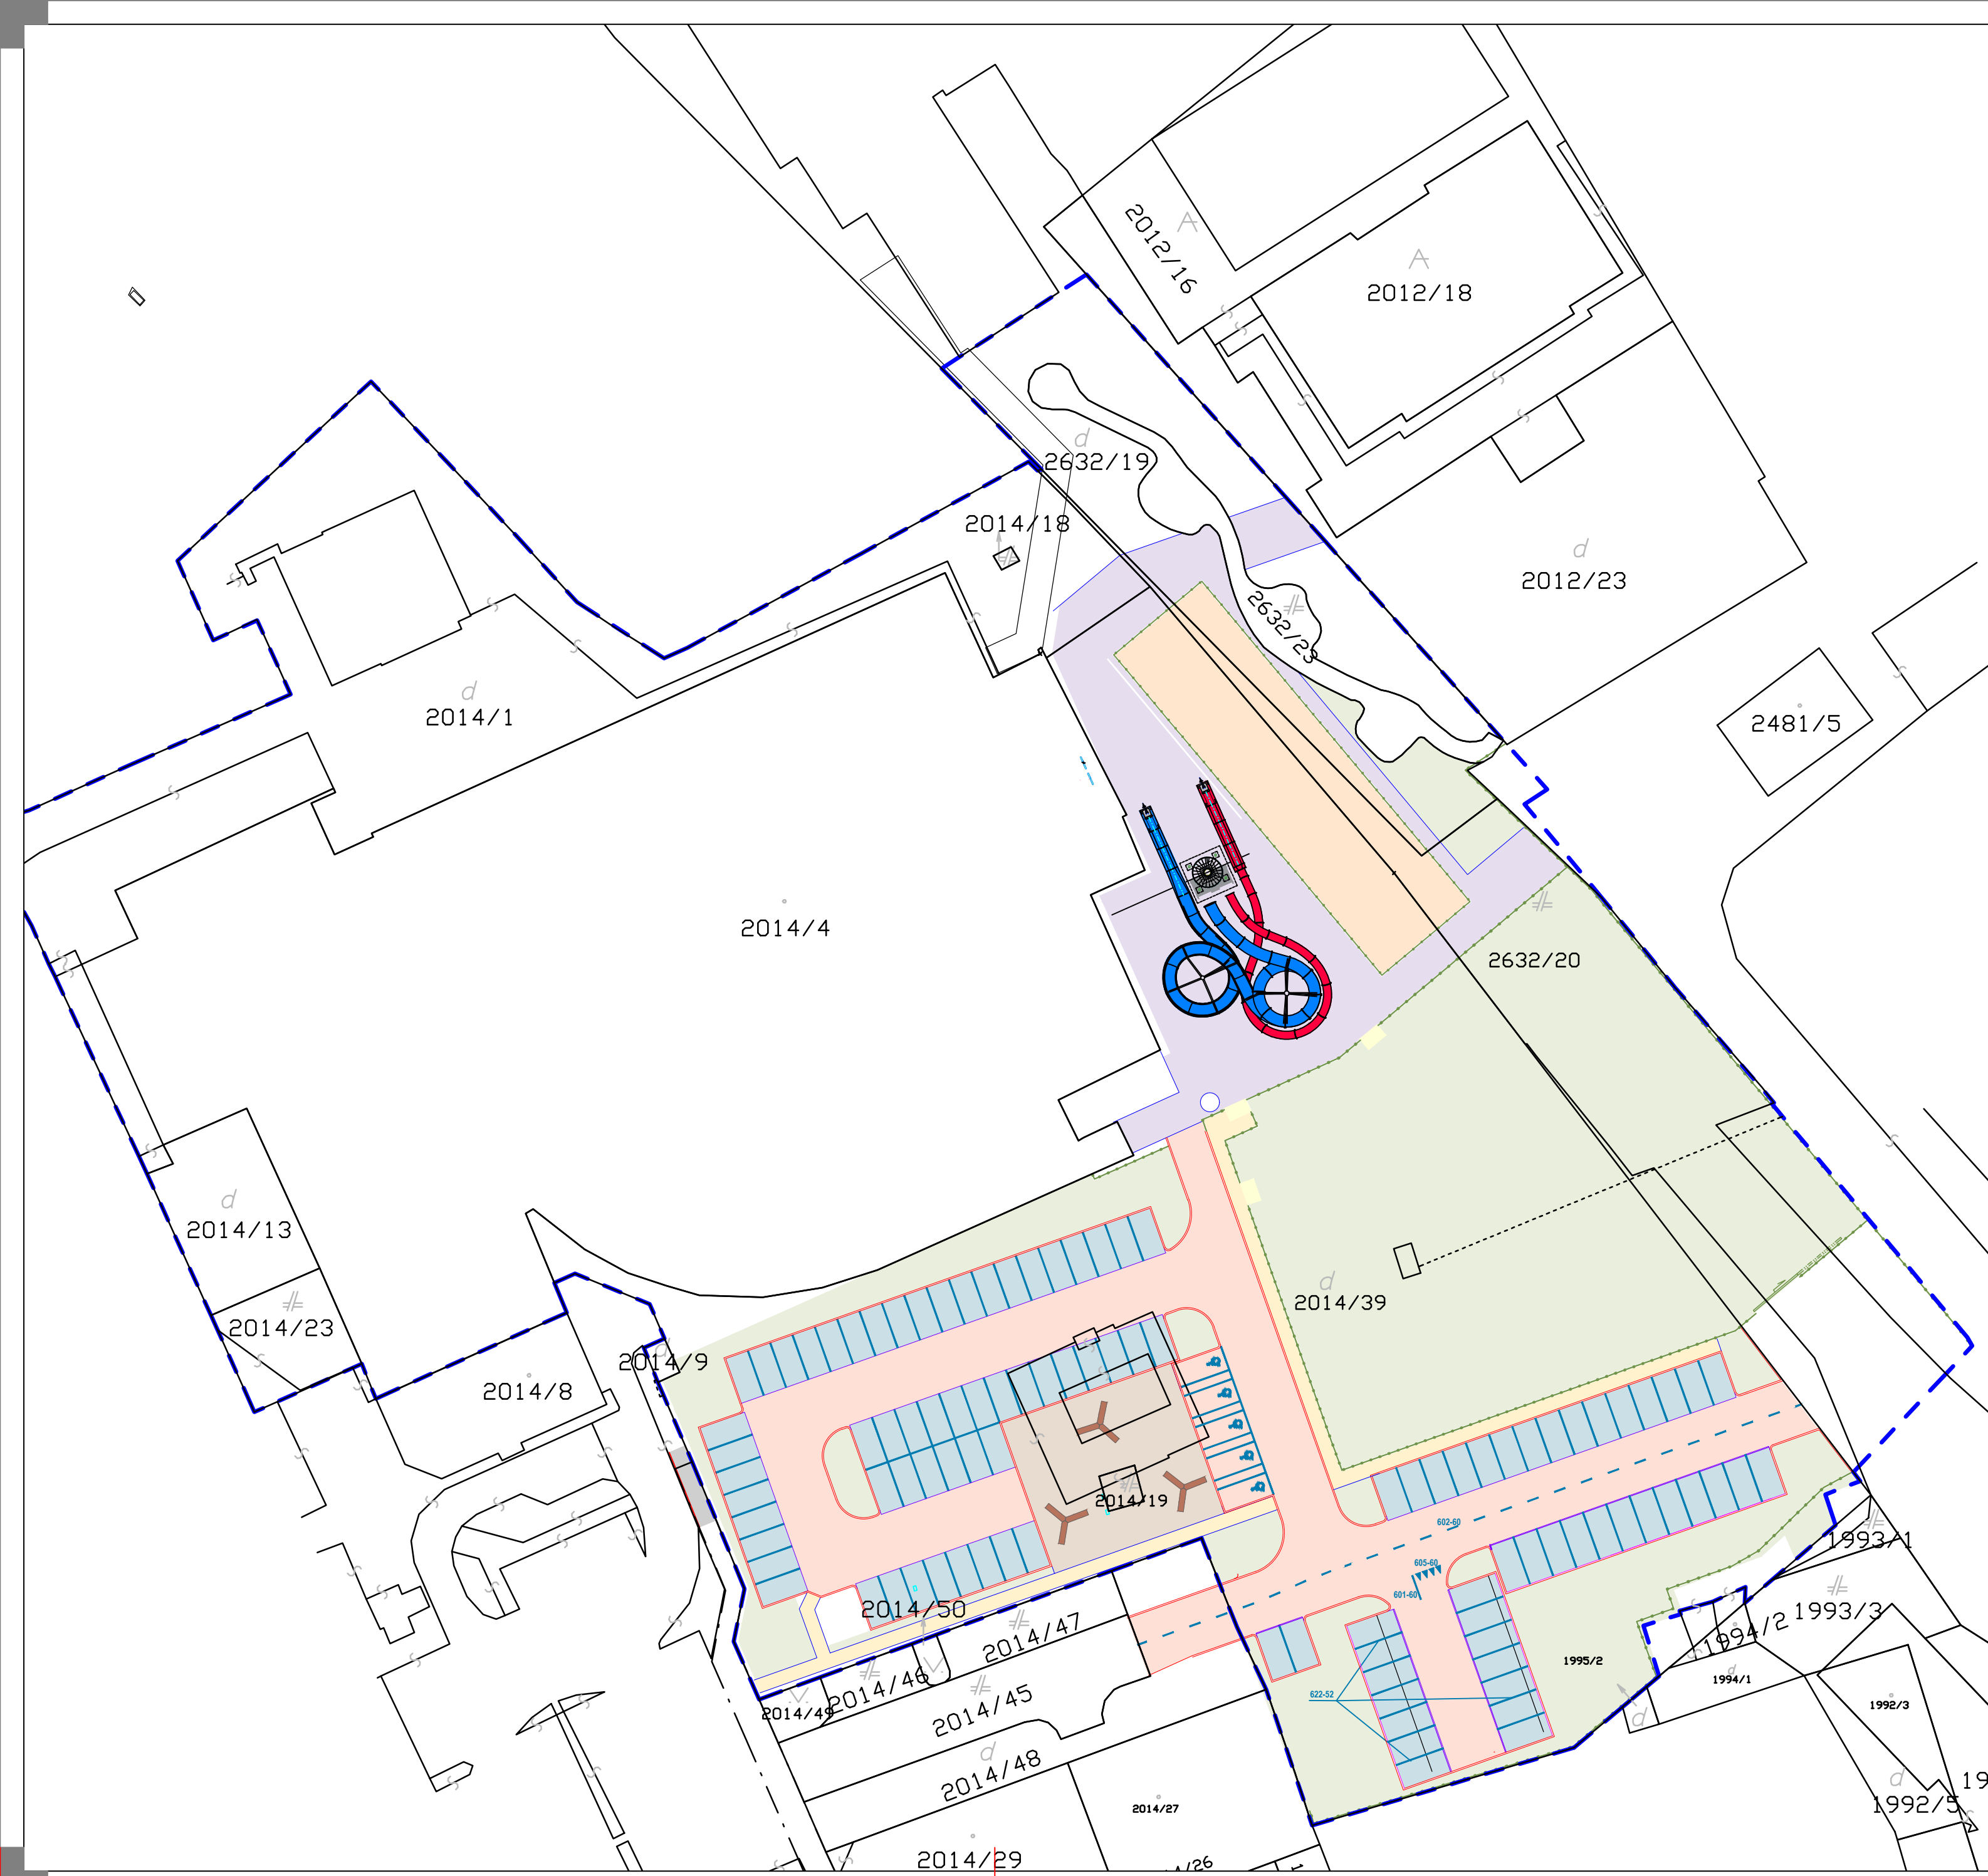

LEGENDA:	
	hranica areálu mestskej krytej plavárne
1500,2 m ²	cesta a parkoviská kryt z asfaltového betónu
1434,2 m ²	parkoviská, kryt zo zatrávňovacích panelov Green Super; hr. 79 mm, výplň piesok : humus - 1:2 + tráva
209,8 m ²	chodníky kryt zo systémovej betónovej dlažby 100/200 - 200/300 mm; hr. 60 mm
319,9 m ²	spevnené plochy mlatový kryt
15,9 m ²	chodníky kryt z asfaltového betónu
1121,1 m ²	chodníky kryt zo žulovej dlažby, protišmykovej, 50/50 mm; hr. 50 mm
516,9 m ²	ihriská kryt z piesku
3213,6 m ²	verejná zatrávnená plocha

UPOZORNENIE:
VŠETKY NAVRHOVANÉ MATERIÁLY JE MOŽNÉ NAHRADIŤ OBDOBNÝMI MATERIÁLMI S PODOBNÝMI STAVEBNOTECHNICKÝMI A FYZIKÁLNYMI VLASTNOSTAMI INÝCH CERTIFIKOVANÝCH VÝROBCOV !!!
PRI APLIKACII VŠETKÝCH MATERIÁLOV, KONŠTRUKCIÍ A PRVKOV DODRŽAŤ TECHNOLOGICKÉ A MONTÁŽNE POKYNY V ZÁVISLOSTI OD APLIKOVANÝCH HMOT A TECHNOLOGII PODLA POKYNOV VÝROBCU, PREDPISOV V TECHNICKÝCH LISTOV A PLATNÝCH STN!!!
TENTO VÝKRES JE NEHMOTNÝM MAJETKOM FIRMY d.g.a. DESIGN GRAPHIC ARCHITECTURE s.r.o. OBSAH TOHTO VÝKRESU JE PREDMETOM OBCHODNÉHO TAJOMSTVA FIRMY. POŽIČAŤ, ZVEREJNIŤ, ROZMNOŽIŤ, POUŽÍVAŤ NA ÚČELY INEJ STAVBY, UKÁZAŤ Z NEHO ODPISY, VÝPISY ALEBO KÓPIE BEZ PÍSMENNEJ SOHLASU FIRMY JE PORUŠENIE PLATNÝCH PRÁV!!!!

schéma/plan		orientácia/orientation													
		S													
revízia/revision	datum/date	obsah/contents													
investor/client	MESTO KOŠICE	Trieda SNP 48/A Košice, 040 01	KOŠICE												
správca	TEPELNÉ HOSPODÁRSTVO spoločnosť s ručením obmedzeným Košice	Komenského 7 Košice, 040 01 Tel: +421 55 600 7100 teho@teho.sk	Ing. Štefan Ferencz Bc. Róbert Vincler Adrián Mažtek Ladislav Sebek TEHO Teplotné hospodárstvo Košice												
generálny projektant/ general designer	TERMOKLIMA, s.r.o.	Košická 3646/68 Poprad, 058 01 Tel: +421 52 426 1001 termoklima@termoklima.sk	Ing. Ján Stanek Termoklima Poprad												
author/designer	d.g.A. design graphic architecture s.r.o.	Sídlo: Jiráskova 38, Prešov Atelier: Popradská 80, Košice Tel: +421 55 644 4397 atelierdga@mail.t-com.sk	Ing.mgr.arch. Radovan Gonos Ing. Martin Kušnirík Ing. Peter Čimbal Ing. Matúš Chomjak DESIGN GRAPHIC ARCHITECTURE												
vypracoval/drawn by	Electric Design s.r.o.	Sídlo: Poštova 547/20, Košice - mestská časť Staré Mesto	Ing. Pávoľ Mlynár Ing. Jozef Király, PhD. 												
zodpovedný projektant/ responsible designer	Ing. Jozef Király, PhD.		autorizácia/authorisation												
hip/gpe	Ing.mgr.arch. Radovan Gonos														
projekt/project	TOBOGÁN A PARKOVISKO PRE NOC KOŠICE														
miesto/place	Košice - Staré Mesto, Protifašistických bojovníkov 4, 040 01 Katastrálne územie: Stredné Mesto Parcela č.: 2014/1, 2014/4, 2014/18, 2014/19, 2014/39, 2632/19, 2632/20, 2632/23, 2002, 2481/17, 2481/18, 2482, 1997/2, 2014,48														
stavebný objekt/building	TOBOGÁN A PARKOVISKO PRE NOC KOŠICE														
vykres/plan	SITUÁCIA NA KATASTRALNEJ MAPE														
mierka/scale	1:500	rozměr vykresu/plan dimension	630 x 400	vykres/plan	C 02										
3	1	8	S	Z	0	2	0	0	0	6	2	6	paré	profesia/discipline	ASR
akcia/action		stupeň/stage	st.objekt/building	revízia/revision	datum/date				číslo zákazky						