


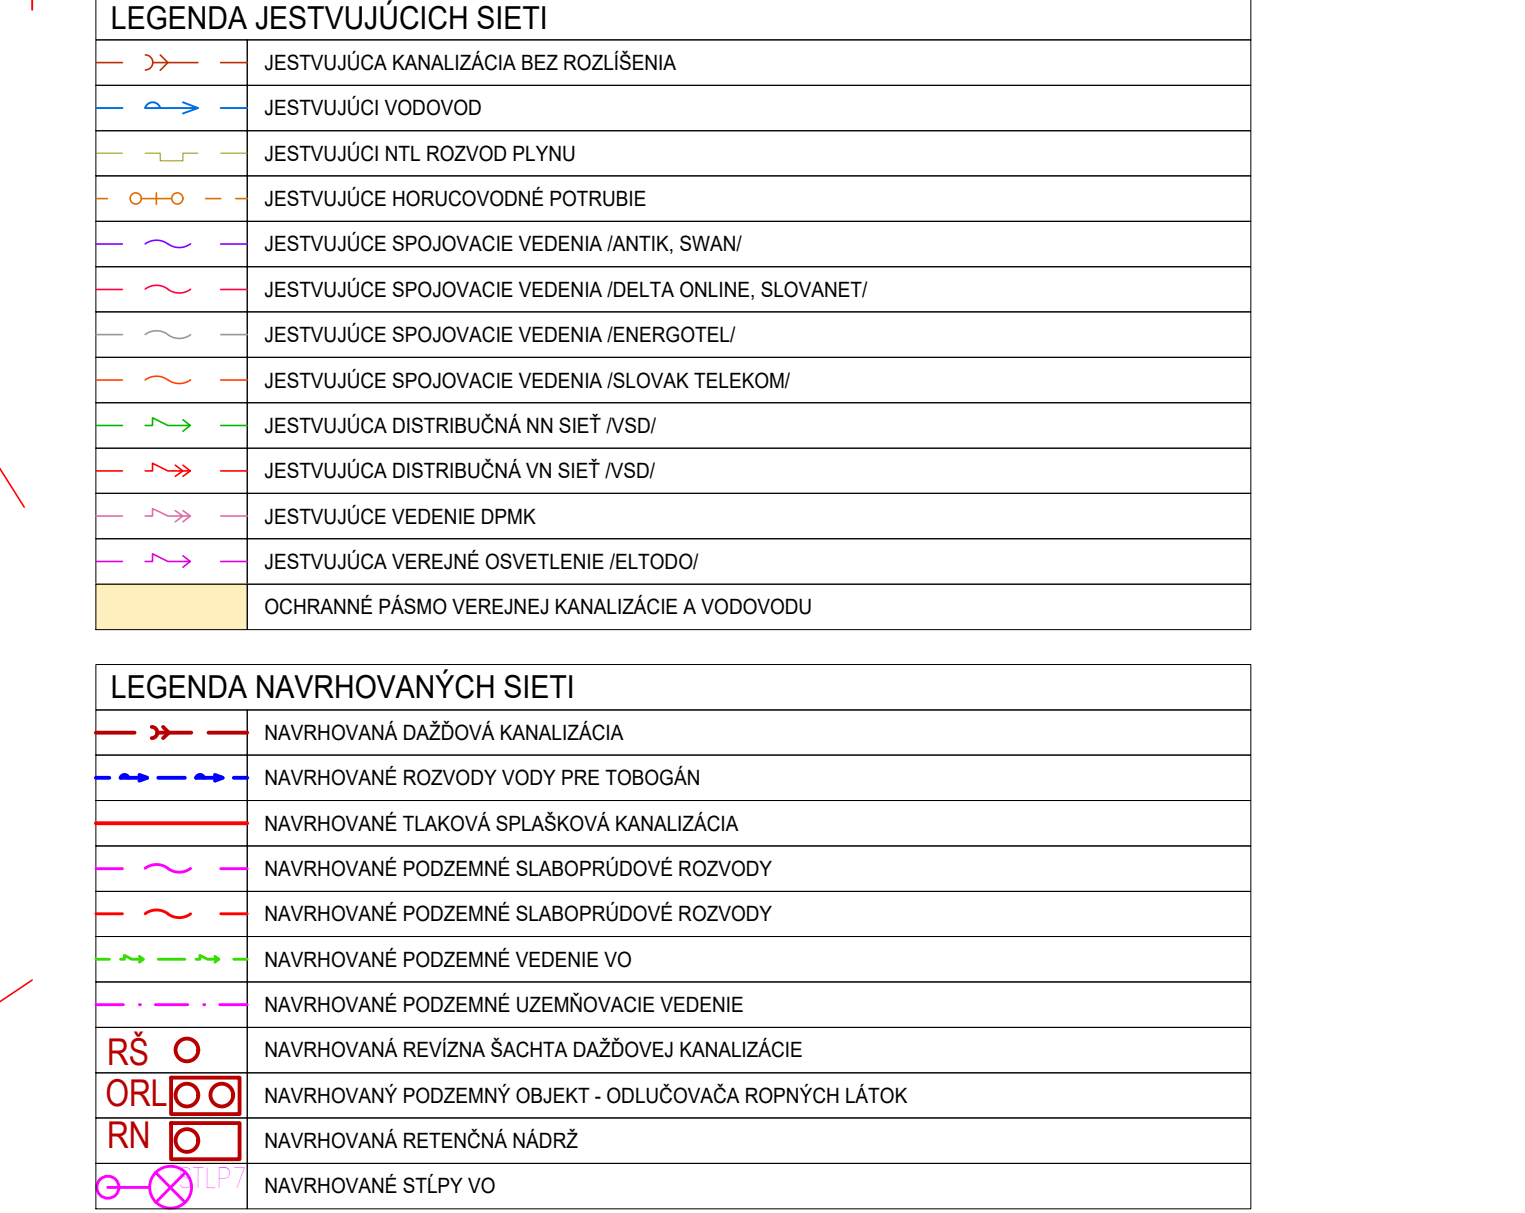

— 2 —

- pred začatím stavebných prác je nutné vytýčiť všetky jestvujúce inžinierske vedenia a siete za účasti ich majiteľov
- počas výstavby je nutné dodržiavať všetky bezpečnostné predpisy, ktoré sa na tento druh výstavby vzťahujú
- počas výstavby je nutné dodržiavať ochranné pásma jestvujúcich a novovybudovaných inžinierskych sietí podľa platných STN a pokynov ich majiteľov
- zemné práce je možné realizovať nad jestvujúcimi inžinierskymi sieťami iba ručným spôsobom po zameraní a vytýčení jestvujúcich inžinierskych sietí

[illegible]

