


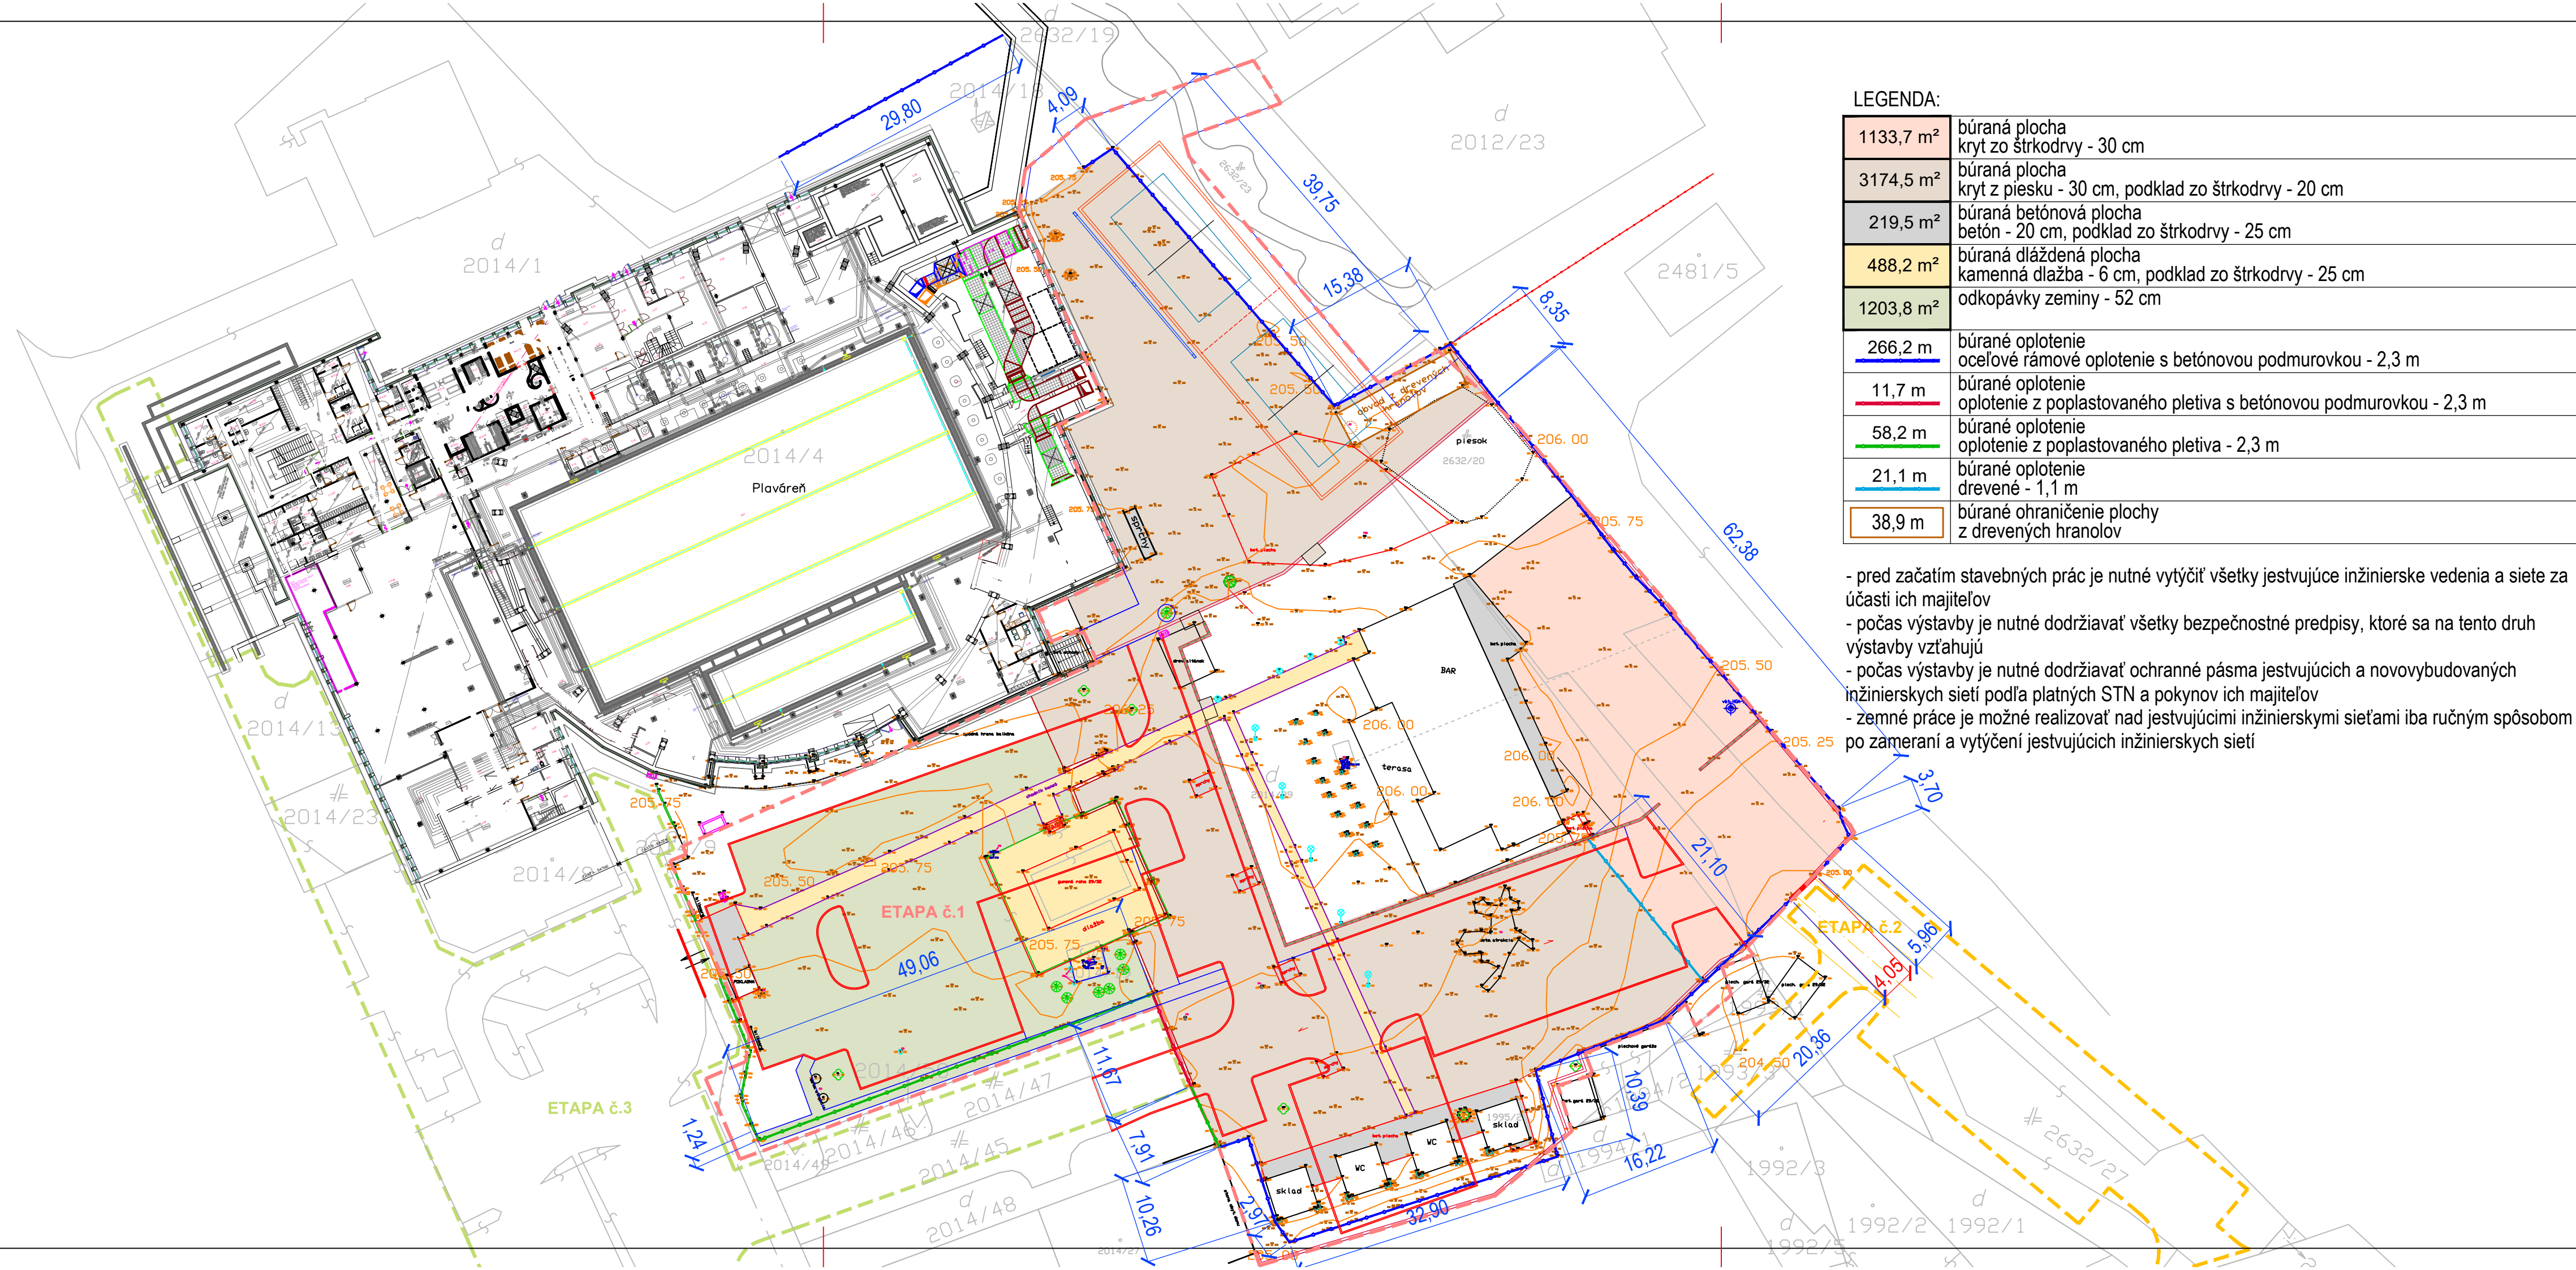

LEGENDA:	
1133,7 m ²	búraná plocha kryt zo štrkodrvy - 30 cm
3174,5 m ²	búraná plocha kryt z piesku - 30 cm, podklad zo štrkodrvy - 20 cm
219,5 m ²	búraná betónová plocha betón - 20 cm, podklad zo štrkodrvy - 25 cm
488,2 m ²	búraná dláždená plocha kamenná dlažba - 6 cm, podklad zo štrkodrvy - 25 cm
1203,8 m ²	odkopávky zeminy - 52 cm
266,2 m	búrané oplatenie oceľové rámové oplatenie s betónovou podmurouvkou - 2,3 m
11,7 m	búrané oplatenie oplatenie z poplastovaného pletiva s betónovou podmurouvkou - 2,3 m
58,2 m	búrané oplatenie oplatenie z poplastovaného pletiva - 2,3 m
21,1 m	búrané oplatenie drevené - 1,1 m
38,9 m	búrané ohraničenie plochy z drevených hranolov

- pred začatím stavebných prác je nutné vytýčiť všetky jestvujúce inžinierske vedenia a siete za účasti ich majiteľov
- počas výstavby je nutné dodržiavať všetky bezpečnostné predpisy, ktoré sa na tento druh výstavby vzťahujú
- počas výstavby je nutné dodržiavať ochranné pásma jestvujúcich a novovybudovaných inžinierskych sietí podľa platných STN a pokynov ich majiteľov
- zemné práce je možné realizovať nad jestvujúcimi inžinierskymi sieťami iba ručným spôsobom po zameraní a vytýčení jestvujúcich inžinierskych sietí

UPOZORNENIE:
VŠETKY NAVRHOVANÉ MATERIÁLY JE MOŽNÉ NAHRADIŤ ODOBNÝMI MATERIÁLMI S PODOBNÝMI STAVEBNOTECHNICKÝMI A FYZIKÁLNYMI VLASTNOSTAMI INÝCH CERTIFIKOVANÝCH VÝROBCOV !!!
PRI APLIKACII VŠETKÝCH MATERIÁLOV, KONŠTRUKCIÍ A PRVKOV DODRŽAŤ TECHNOLOGICKÉ A MONTÁŽNE POKYNY V ZÁVISLOSTI OD APLIKOVANÝCH HMOT A TECHNOLOGIÍ PODLA POKYNOV VÝROBCU, PREDPISOV V TECHNICKÝCH LISTOV A PLATNÝCH STN!!!
TENTO VÝKRES JE NEHMOTNÝM MAJETKOM FIRMY d.g.a. DESIGN GRAPHIC ARCHITECTURE s.r.o. OBSAH TOHTO VÝKRESU JE PREDMETOM OBCHODNÉHO TAJOMSTVA FIRMY. POŽIČAŤ, ZVEREJNIŤ, ROZNMŹOŽIŤ, POUŽÍVAŤ NA ÚČELY INEJ STAVBY, UKÁZAŤ Z NEHO ODPISY, VÝPISY ALEBO KÓPIE BEZ PÍSMENHO SÚHLASU FIRMY JE PORUŠENIE PLATNÝCH PRÁV!!!

schéma/plan		orientácia/orientation		S										
revízia/revision	datum/date		obsah/contents											
investor/client	TEPELNÉ HOSPODÁRSTVO spoločnosť s ručením obmedzeným Košice		Komenského 7 Košice, 040 01 Tel: +421 55 600 7100 teho@teho.sk	Ing. Štefan Ferencz Bc. Róbert Vincler Adrián Mažek Ladislav Šebek										
generálny projektant/ general designer	TERMOKLIMA, s.r.o.		Košická 3646/68 Poprad, 058 01 Tel: +421 52 426 1001 termoklima@termoklima.sk	Ing. Ján Štanek										
author/designer	d.g.A. design graphic architecture s.r.o.		Sídlo: Jiráskova 38, Prešov Atelier: Popradská 80, Košice Tel: +421 55 644 4397 atelierdga@mail-t-com.sk	Ing.mgr.arch. Radovan Gonos Ing. Martin Kušnírik Ing. Peter Cimbál Ing. Matúš Chomjak										
vypracoval/drawn by	Ing. Vladimír Vydra - ARDYV FORM		Ing.Vladimír Vydra											
zodpovedný projektant/ responsibledesigner	Ing. Vladimír Vydra			 autorizácia/authorisation										
hip/gpe	Ing.mgr.arch. Radovan Gonos													
projekt/project	TOBOGAN A PARKOVISKO PRE NOC KOŠICE													
miesto/place	Košice - Staré Mesto, Protifašistických bojovníkov 4, 040 01 Katastrálne územie: Stredné Mesto; 2014/39, 2632/19, 2632/20, 2632/23, 2022, 2481/17, 2481/18, 2482, 1997/2, 2014/48													
stavebný objekt/building	SO 01 - PRÍPRAVA ÚZEMIA SO 01.01 - ODSTRÁNENIE OPLOTENIA													
vykres/plan	SITUÁCIA BÚRACÍCH PRÁČ													
mierka/scale	1:500	rozměr vykresu/plan dimension		vykres/plan	103									
3 1 8		S	Z	P	0	1	0	0	6	2	6	paré	profesia/discipline	CES
akcia/action		stupet/stage		st.objekt/building		revision		datum/date					číslo zákazky	