



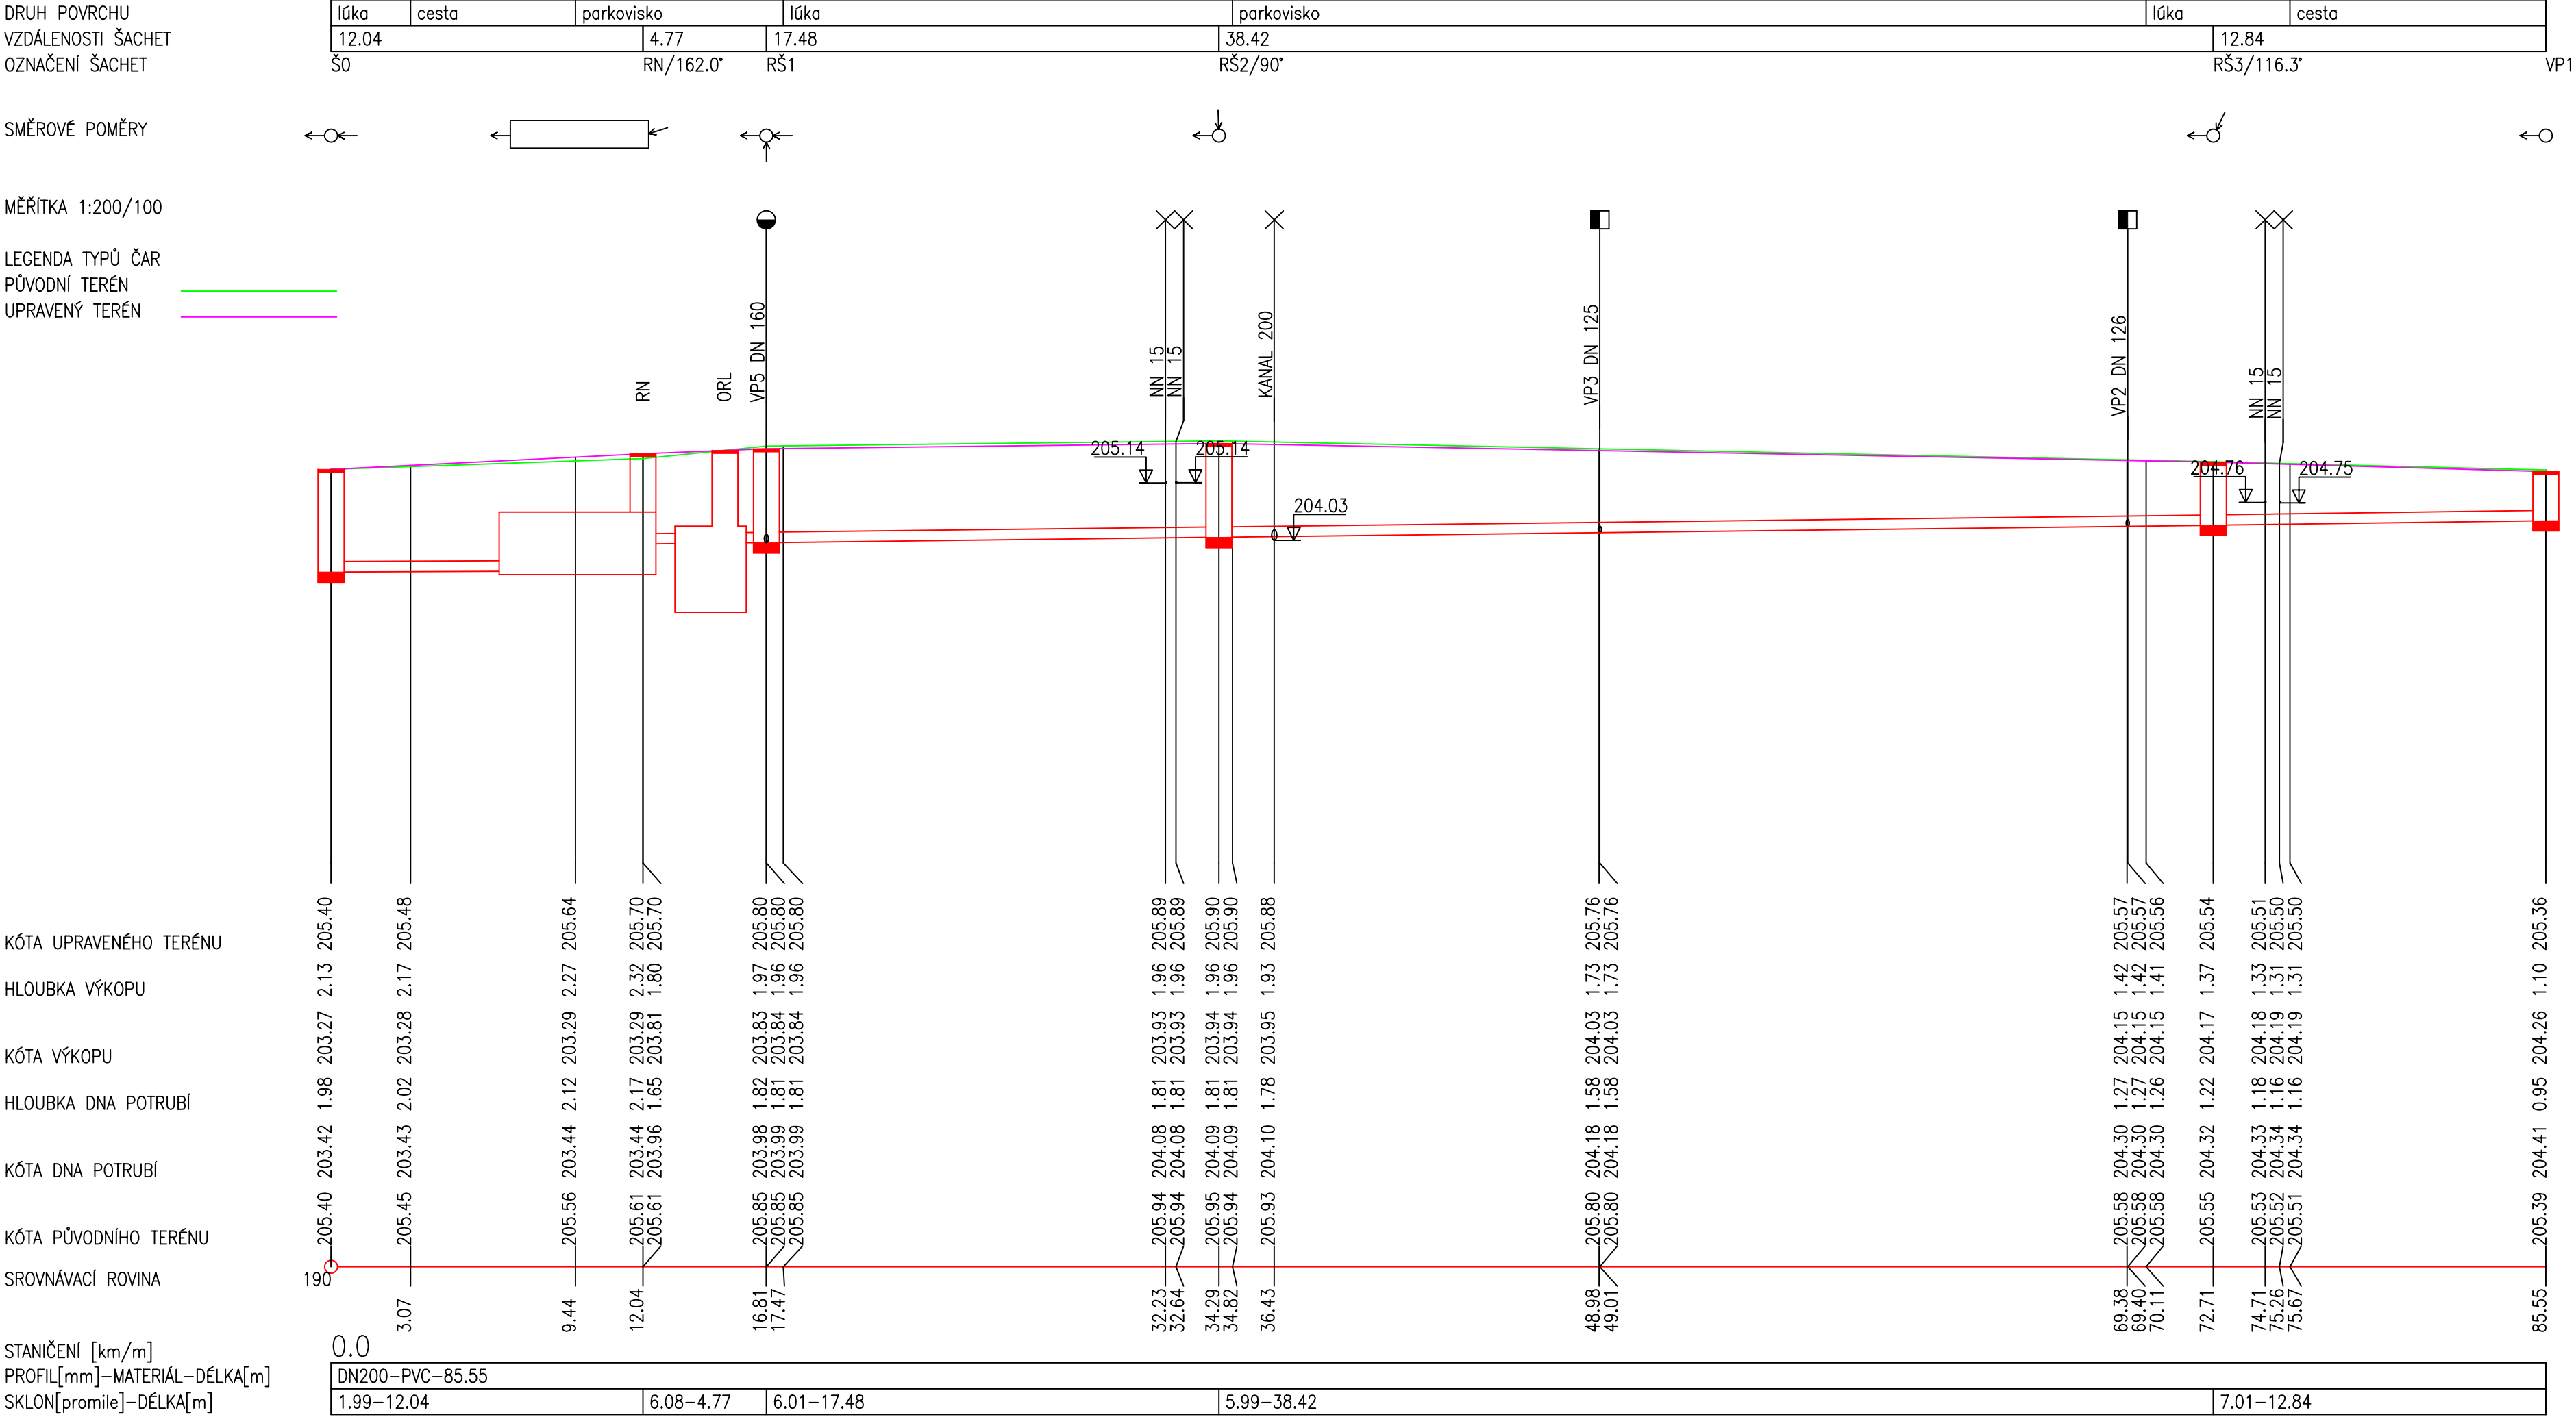

ULOŽENIE POTRUBIA V RYHE

KANALIZAČNÉ POTRUBIE

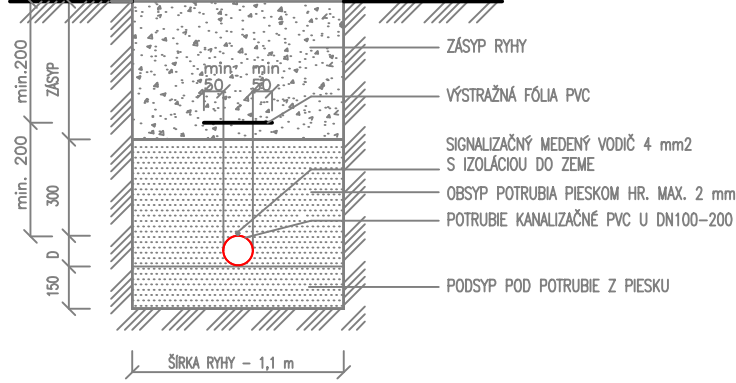

UPOZORNENIE:

VŠETKY NAVRHOVANÉ MATERIÁLY JE MOŽNÉ NAHRADIŤ ODOBNÝMI MATERIÁLMI S PODOBNÝMI STAVEBNOTECHNICKÝMI A FYZIKÁLNYMI VLASTNOSTAMI INÝCH CERTIFIKOVANÝCH VÝROBCOV !!!

PRI APLIKACII VŠETKÝCH MATERIÁLOV, KONŠTRUKCIÍ A PRVKOV DODRŽAŤ TECHNOLOGICKÉ A MONTÁŽNE POKYNY V ZÁVISLOSTI OD APLIKOVANÝCH HMOT A TECHNOLOGII PODĽA POKYNOV VÝROBCU, PREDPISOV V TECHNICKÝCH LISTOV A PLATNÝCH STN!!!

TENTO VÝKRES JE NEHMOTNÝM MAJETKOM FIRMY d.g.a. DESIGN GRAPHIC ARCHITECTURE s.r.o. OBSAH TOHTO VÝKRESU JE PREDMETOM OBCHODNÉHO TAJOMSTVA FIRMY. POŽIČAŤ, ZVEREJNIŤ, ROZNMŇOŽIŤ, POUŽÍVAŤ NA ÚČELY INEJ STAVBY, UKÁZAŤ Z NEHO ODPISY, VÝPISY ALEBO KÓPIE BEZ PÍSMENHO SÚHLASU FIRMY JE PORUŠENIE PLATNÝCH PRÁV!!!

schéma/plan	orientacia/orientation		S	
revízia/revision	datum/date	obsah/contents		
investor/client	MESTO KOŠICE	Trieda SNP 48/A Košice, 040 01	KOŠICE	
správca	TEPELNÉ HOSPODÁRSTVO spoločnosť s ručením obmedzeným Košice	Komenského 7 Košice, 040 01 Tel: +421 55 600 7100 teho@teho.sk	Ing. Štefan Ferencz Bc. Róbert Vincler Adrián Mažek Ladislav Šebek	TEHO Teplné hospodárstvo Košice
generálny projektant/ general designer	TERMOKLIMA, s.r.o.	Košická 3646/68 Poprad, 058 01 Tel: +421 52 426 1001 termoklima@termoklima.sk	Ing. Ján Štánek	Termoklima Poprad
author/designer	d.g.A. design graphic architecture s.r.o.	Sídlo: Jiráskova 38, Prešov Atelier: Popradská 80, Košice Tel: +421 55 644 4397 atelierdga@mail.t-com.sk	Ing.mgr.arch. Radovan Gonos Ing. Martin Kušnírik Ing. Peter Čimbal Ing. Matúš Chmijak	DESIGN GRAPHIC ARCHITECTURE
vyracoval/drawn by	Ing. Zdenka Šlosárová	Sídlo: Slovenská 47 Prešov tel: +421905415856 slosarova66@gmail.com	Ing. Zdenka Šlosárová	
zodpovedny projektant/ responsibledesigner	Ing. Zdenka Šlosárová	autorizacia/authorisation		
hlp/gpe	Ing.mgr.arch. Radovan Gonos			
projekt/project	TOBOGÁN A PARKOVISKO PRE NOC KOŠICE			
miesto/place	Košice - Staré Mesto, Protifašistických bojovníkov 4, 040 01 Katastrálne územie: Stredné Mesto Parcela č.: 2014/1, 2014/19, 2014/39, 2632/19, 2632/20, 2002, 2481/18, 2482, 1997/2			
stavebný objekt/building	SO 02 TOBOGAN PRE NOC KOŠICE			
vykres/plan	POZDĽŽNÝ PROFIL A PRIEČNY REZ - KANALIZÁCIA			
mierka/scale	1:200/100	rozmier vykresu/plan dimension	840 x 297	vykres/plan
3	1	8	S	Z
0	2	0	0	0
6	2	6	paré	profesia/discipline
0	2	6	číslo zákazky	kanalizácia
akcia/action	stupeň/stage	sl.objekt/building	revízia/revision	datum/date