


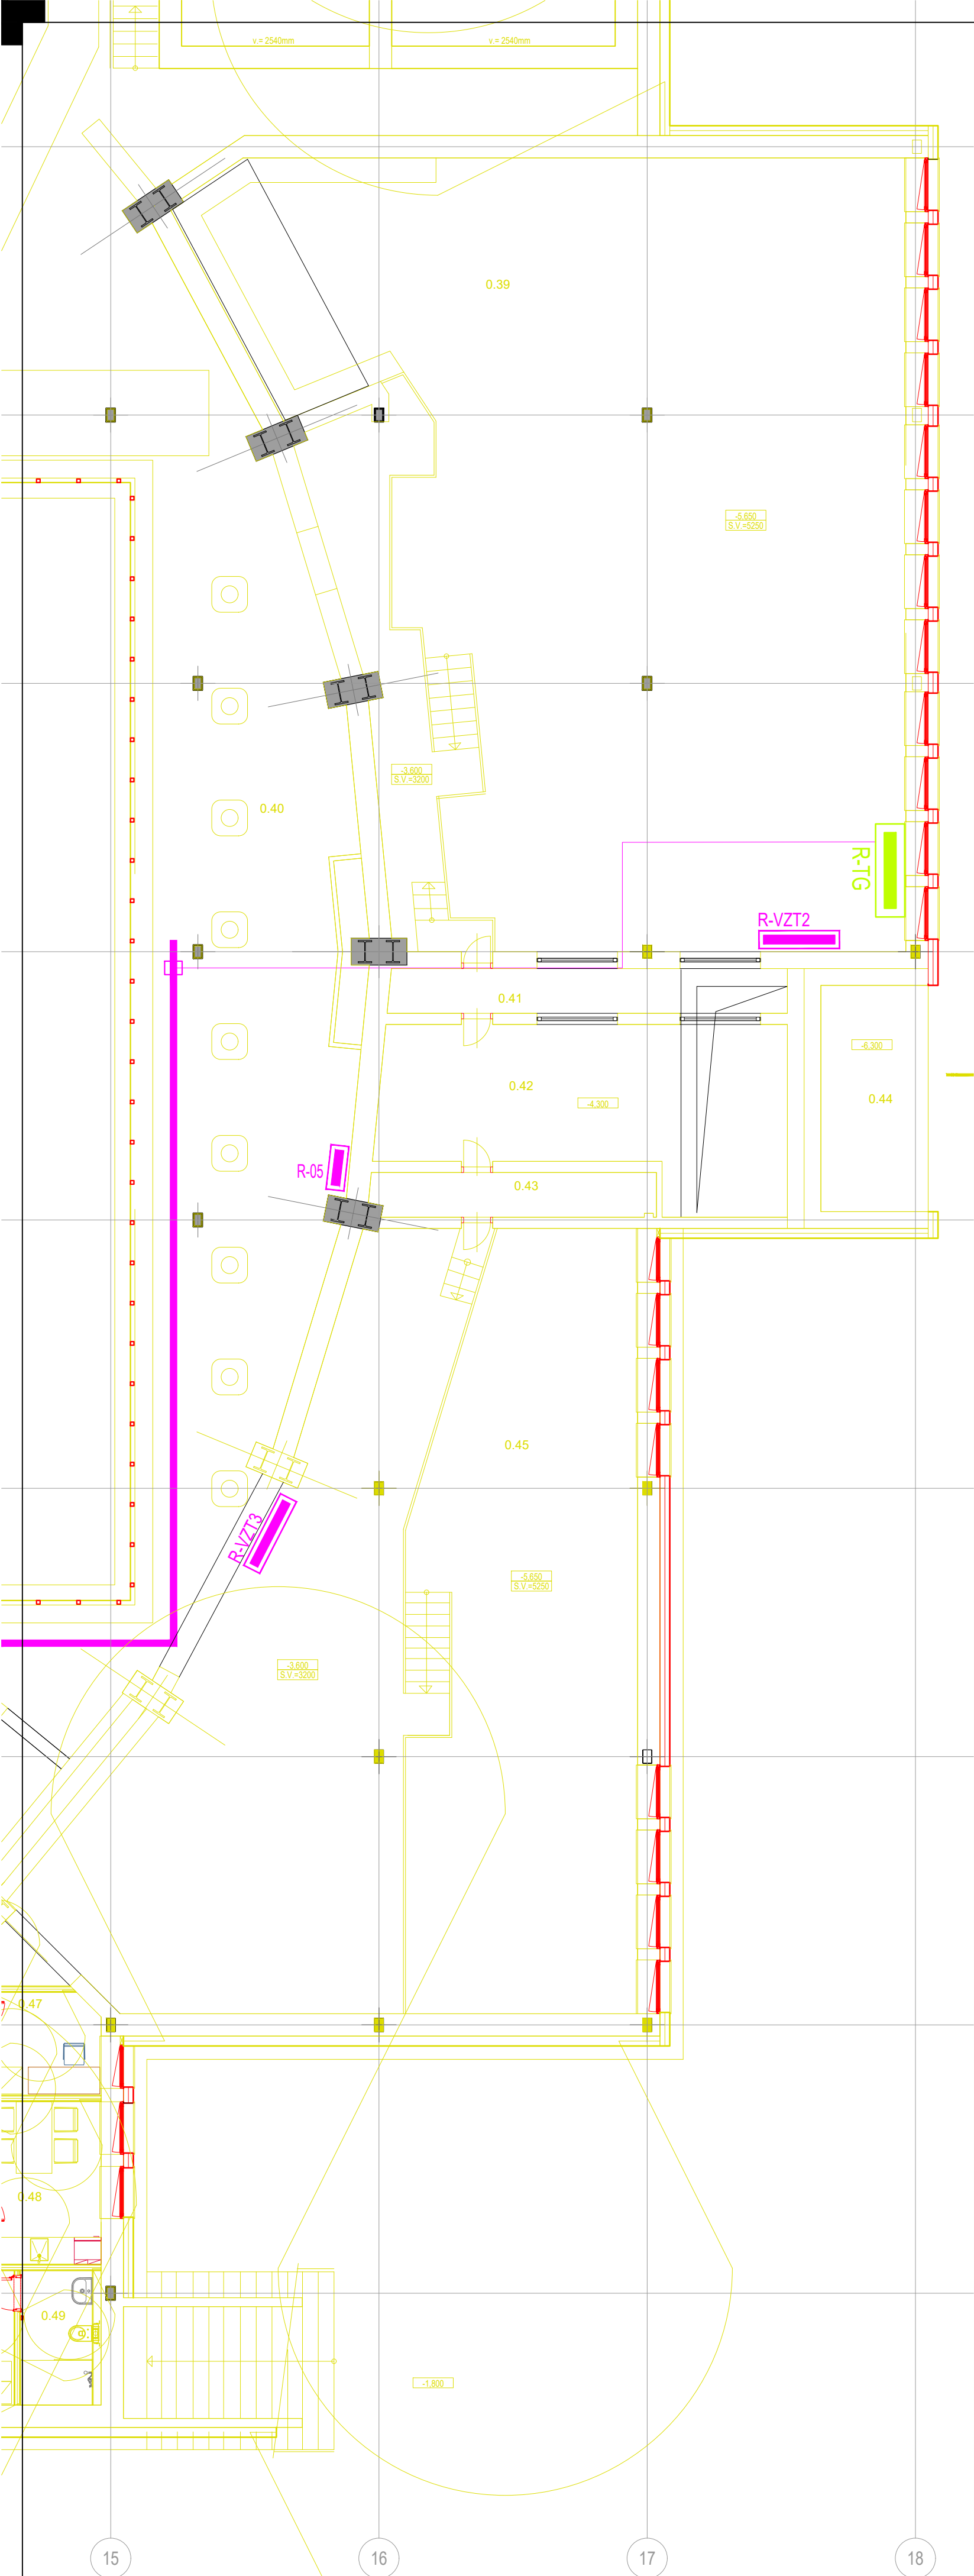

LEGENDA:

- NOVÝ KÁBEL CYKY-J 5x16
JESTVUJÚCI PRÍPOJNICOVÝ SYSTÉM 630A
NOVÝ ROZVÁDZAČ PRE NAPOJENIE TECHNOLOGIE TOBOGÁNA

ROZVODNÝ SYSTÉM:
3PEN~50Hz, 400V/TN-S
OCHRANNÉ OPATRENIA:
SAMOČINNÝM ODPOJENÍM NAPÁJANIA
DVOJITOU ALEBO ZOŠILNENOU IZOLÁCIOU
PRÚDOVÝMI CHRÁNIČMI RCD 30mA
VONKAJŠIE VPLYVY:
PODĽA PROTOKOLU O URČENÍ
VONKAJŠÍCH VPLYVOV

PREVZATÉ Z VÝKRESU Č. 02 - OSVETLENIE 1.PP ZO ZÁKAZKY "PRESTAVBA MKP NA NÁRODNÉ OLYMPIJSKÉ CENTRUM"

UPOZORNENIE:

VŠETKY NAVRHOVANÉ MATERIÁLY JE MOŽNÉ NAHRADIŤ ODOBNÝMI MATERIÁLMI S PODOBNÝMI STAVEBNOTECHNICKÝMI A FYZIKÁLNÝMI VLASTNOSTAMI INÝCH CERTIFIKOVANÝCH VÝROBCOV !!!
PRI APLIKACII VŠETKÝCH MATERIÁLOV, KONŠTRUKCIÍ A PRVKOV DODRŽAŤ TECHNOLOGICKÉ A MONTÁŽNE POKYNY V ZÁVISLOSTI OD APLIKOVANÝCH HMOT A TECHNOLOGII
PODĽA POKYNOV VÝROBCU, PREDPISOV V TECHNICKÝCH LISTOV A PLATNÝCH STN!!!
TENTO VÝKRES JE NEHMOTNÝM MAJETKOM FIRMY d.g.a. DESIGN GRAPHIC ARCHITECTURE s.r.o. OBSAH TOHTO VÝKRESU JE PREDMETOM OBCHODNÉHO TAJOMSTVA FIRMY.
POŽIČAŤ, ZVEREJNIŤ, ROZMNOŽIŤ, POUŽÍVAŤ NA ÚČELY INEJ STAVBY, UKÁZAŤ Z NEHO ODPISY, VÝPISY ALEBO KÓPIE BEZ PÍSMENNEHO SÚHLASU FIRMY JE PORUŠENIE PLATNÝCH PRÁV!!!

schéma/plan			orientácia/orientation	S											
revízia/revision	datum/date		obsah/contents												
investor/client	TEPELNÉ HOSPODÁRSTVO spoločnosť s ručením obmedzeným Košice	Komerského 7 Košice, 040 01 Tel: +421 55 600 7100 teho@teho.sk	Ing. Štefan Ferencz Bc. Róbert Vincler Adrián Mažek Ladislav Šebek												
generálny projektant/general designer	TERMOKLIMA, s.r.o.	Košická 3646/68 Poprad, 058 01 Tel: +421 52 426 1001 termoklima@termoklima.sk	Ing. Ján Stanek												
author/designer	d.g.a. design graphic architecture s.r.o.	Sídlo: Jiráskova 38, Prešov Ateliér: Popradská 80, Košice Tel: +421 55 644 4397 atelierdga@mail.t-com.sk	Ing.mgr.arch. Radovan Gonos Ing. Martin Kušnírik Ing. Peter Címbal Ing. Matúš Chomjak												
vypracoval/drawn by	Montin s.r.o.	Žriedlová 28, Košice Tel: +421 55 550 16 12 montin@montin.sk www.montin.sk	Ing. Dana Wagnerová Ing. Jozef Király, PhD.												
zodpovedný projektant/responsible designer	Ing. Jozef Király, PhD.														
hip/gpe	Ing.mgr.arch. Radovan Gonos														
projekt/project	TOBOGAN A PARKOVISKO PRE NOC KOŠICE														
miesto/place	Košice - Staré Mesto, Protifašistických bojovníkov 4, 040 01 Katastrálne územie: Stredné Mesto Parcela č.: 2014/1, 2014/4, 2014/18, 2014/39, 2632/19, 2632/20, 2632/23, Parcela č.: 2002, 2481/17, 2481/18, 2482, 1997/2, 2014/48														
stavebný objekt/building	SO 02 - TOBOGÁN PRE NOC KOŠICE														
vykres/plan	NAPOJENIE ROZVADZACA R-TG														
mierka/scale	1:100	rozměr vykresu/plan dimension	630 x 594	vykres/plan											
3	1	8	S	Z	0	3	0	0	0	6	2	6	paré	profesia/discipline	ELI
akcia/action	stupeň/stage	st.objekt/building	revízia/revision	datum/date				číslo zákazky							