


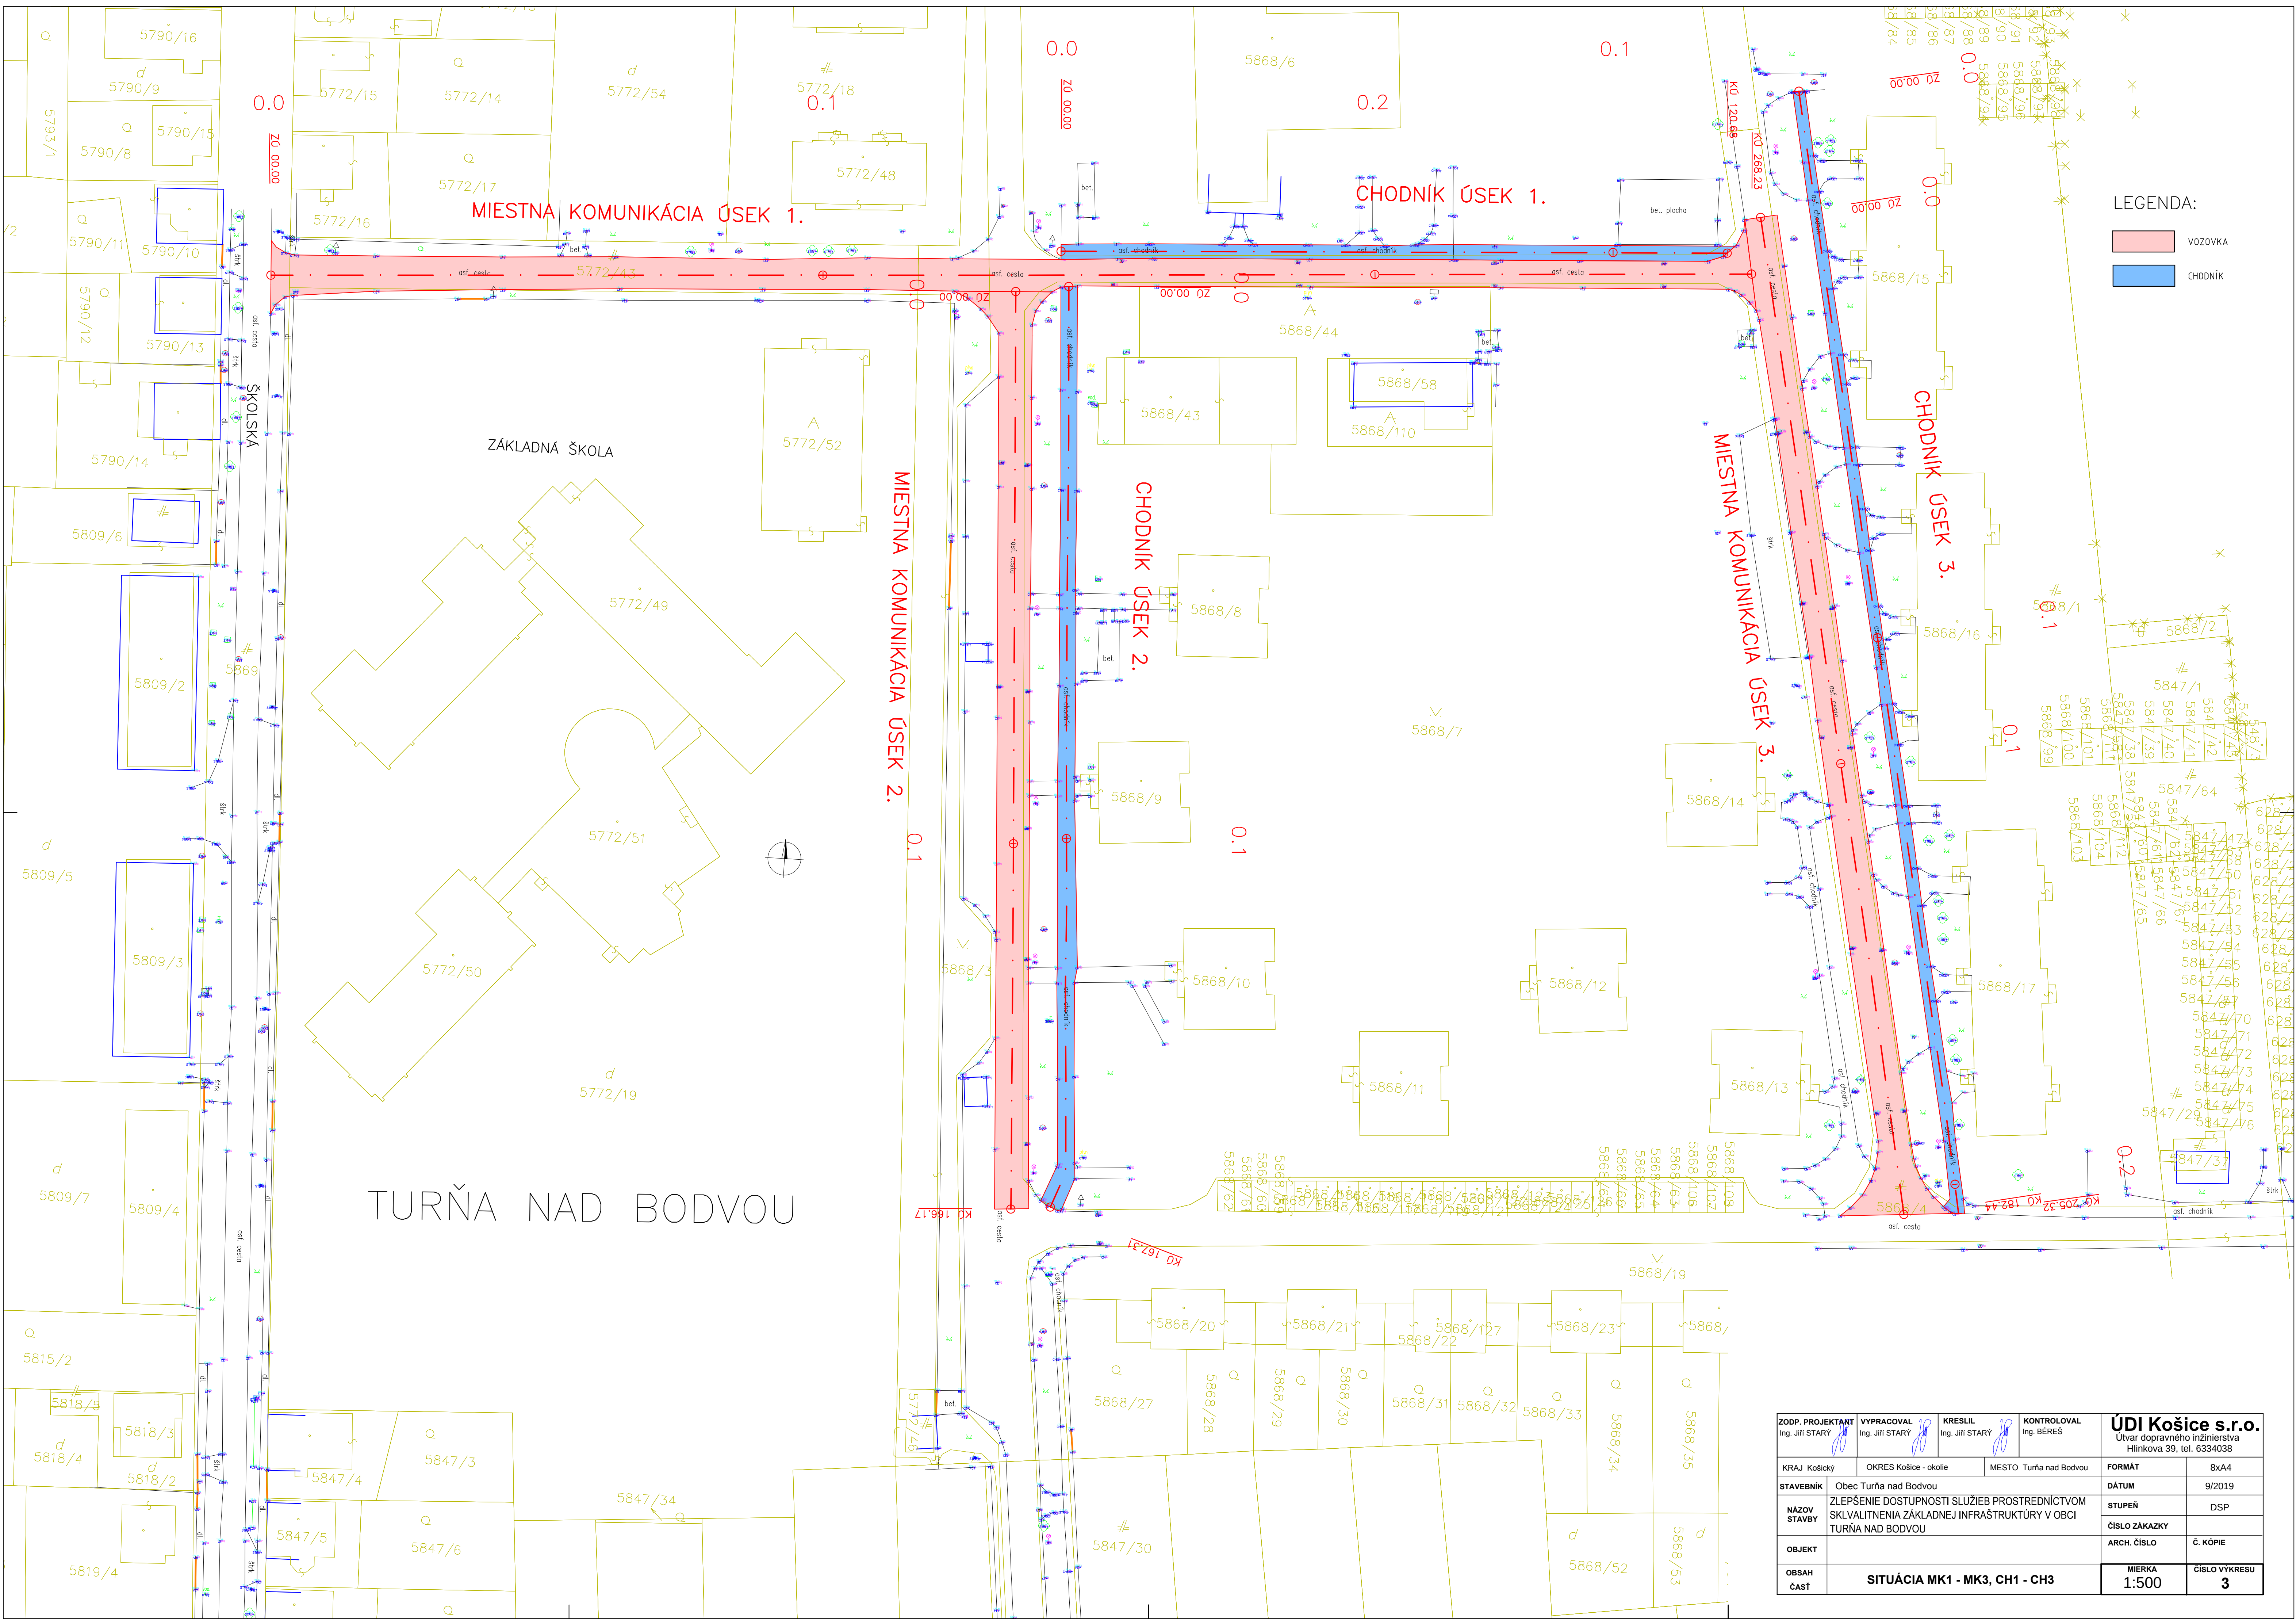

LEGENDA:

- VOZOVKA
- CHODNÍK

|                                     |  |   |  |                            |                               |                           |  |                                                                                 |  |
|-------------------------------------|--|---|--|----------------------------|-------------------------------|---------------------------|--|---------------------------------------------------------------------------------|--|
| ZODP. PROJEKTANT<br>Ing. Jirí STARÝ |  | VYPRACOVAL<br>Ing. Jirí STARÝ                                                                                     |  | KRESLIL<br>Ing. Jirí STARÝ |                               | KONTROLOVAL<br>Ing. BEREŠ |  | ÚDI Košice s.r.o.<br>Útvar dopravného inžinierstva<br>Hlinkova 39, tel. 6334038 |  |
| KRAJ<br>Košický                     |  | OKRES Košice - okolie                                                                                             |  |                            | MESTO<br>Turňa nad Bodvou     |                           |  | FORMÁT<br>8x44                                                                  |  |
| STAVEBNÍK<br>Obec Turňa nad Bodvou  |  | ZLEPŠENIE DOSTUPNOSTI SLUŽIEB PROSTREDNÍCTVOM<br>SKVALITNENIA ZÁKLADNEJ INFRAŠTRUKTÚRY V OBCI<br>TURŇA NAD BODVOU |  |                            | DÁTUM<br>9/2019               |                           |  | STUPEŇ<br>DSP                                                                   |  |
| NÁZOV STAVBY                        |  |   |  |                            | ČÍSLO ZÁKAZKY                 |                           |  | Č. KÓPIE                                                                        |  |
| OBJEKT                              |  |   |  |                            | ARCH. ČÍSLO                   |                           |  | MIERKA<br>1:500                                                                 |  |
| OBSAH ČASŤ                          |  |   |  |                            | SITUÁCIA MK1 - MK3, CH1 - CH3 |                           |  | ČÍSLO VÝKRESU<br>3                                                              |  |
|                                     |  |   |  |                            |                               |                           |  |                                                                                 |  |