


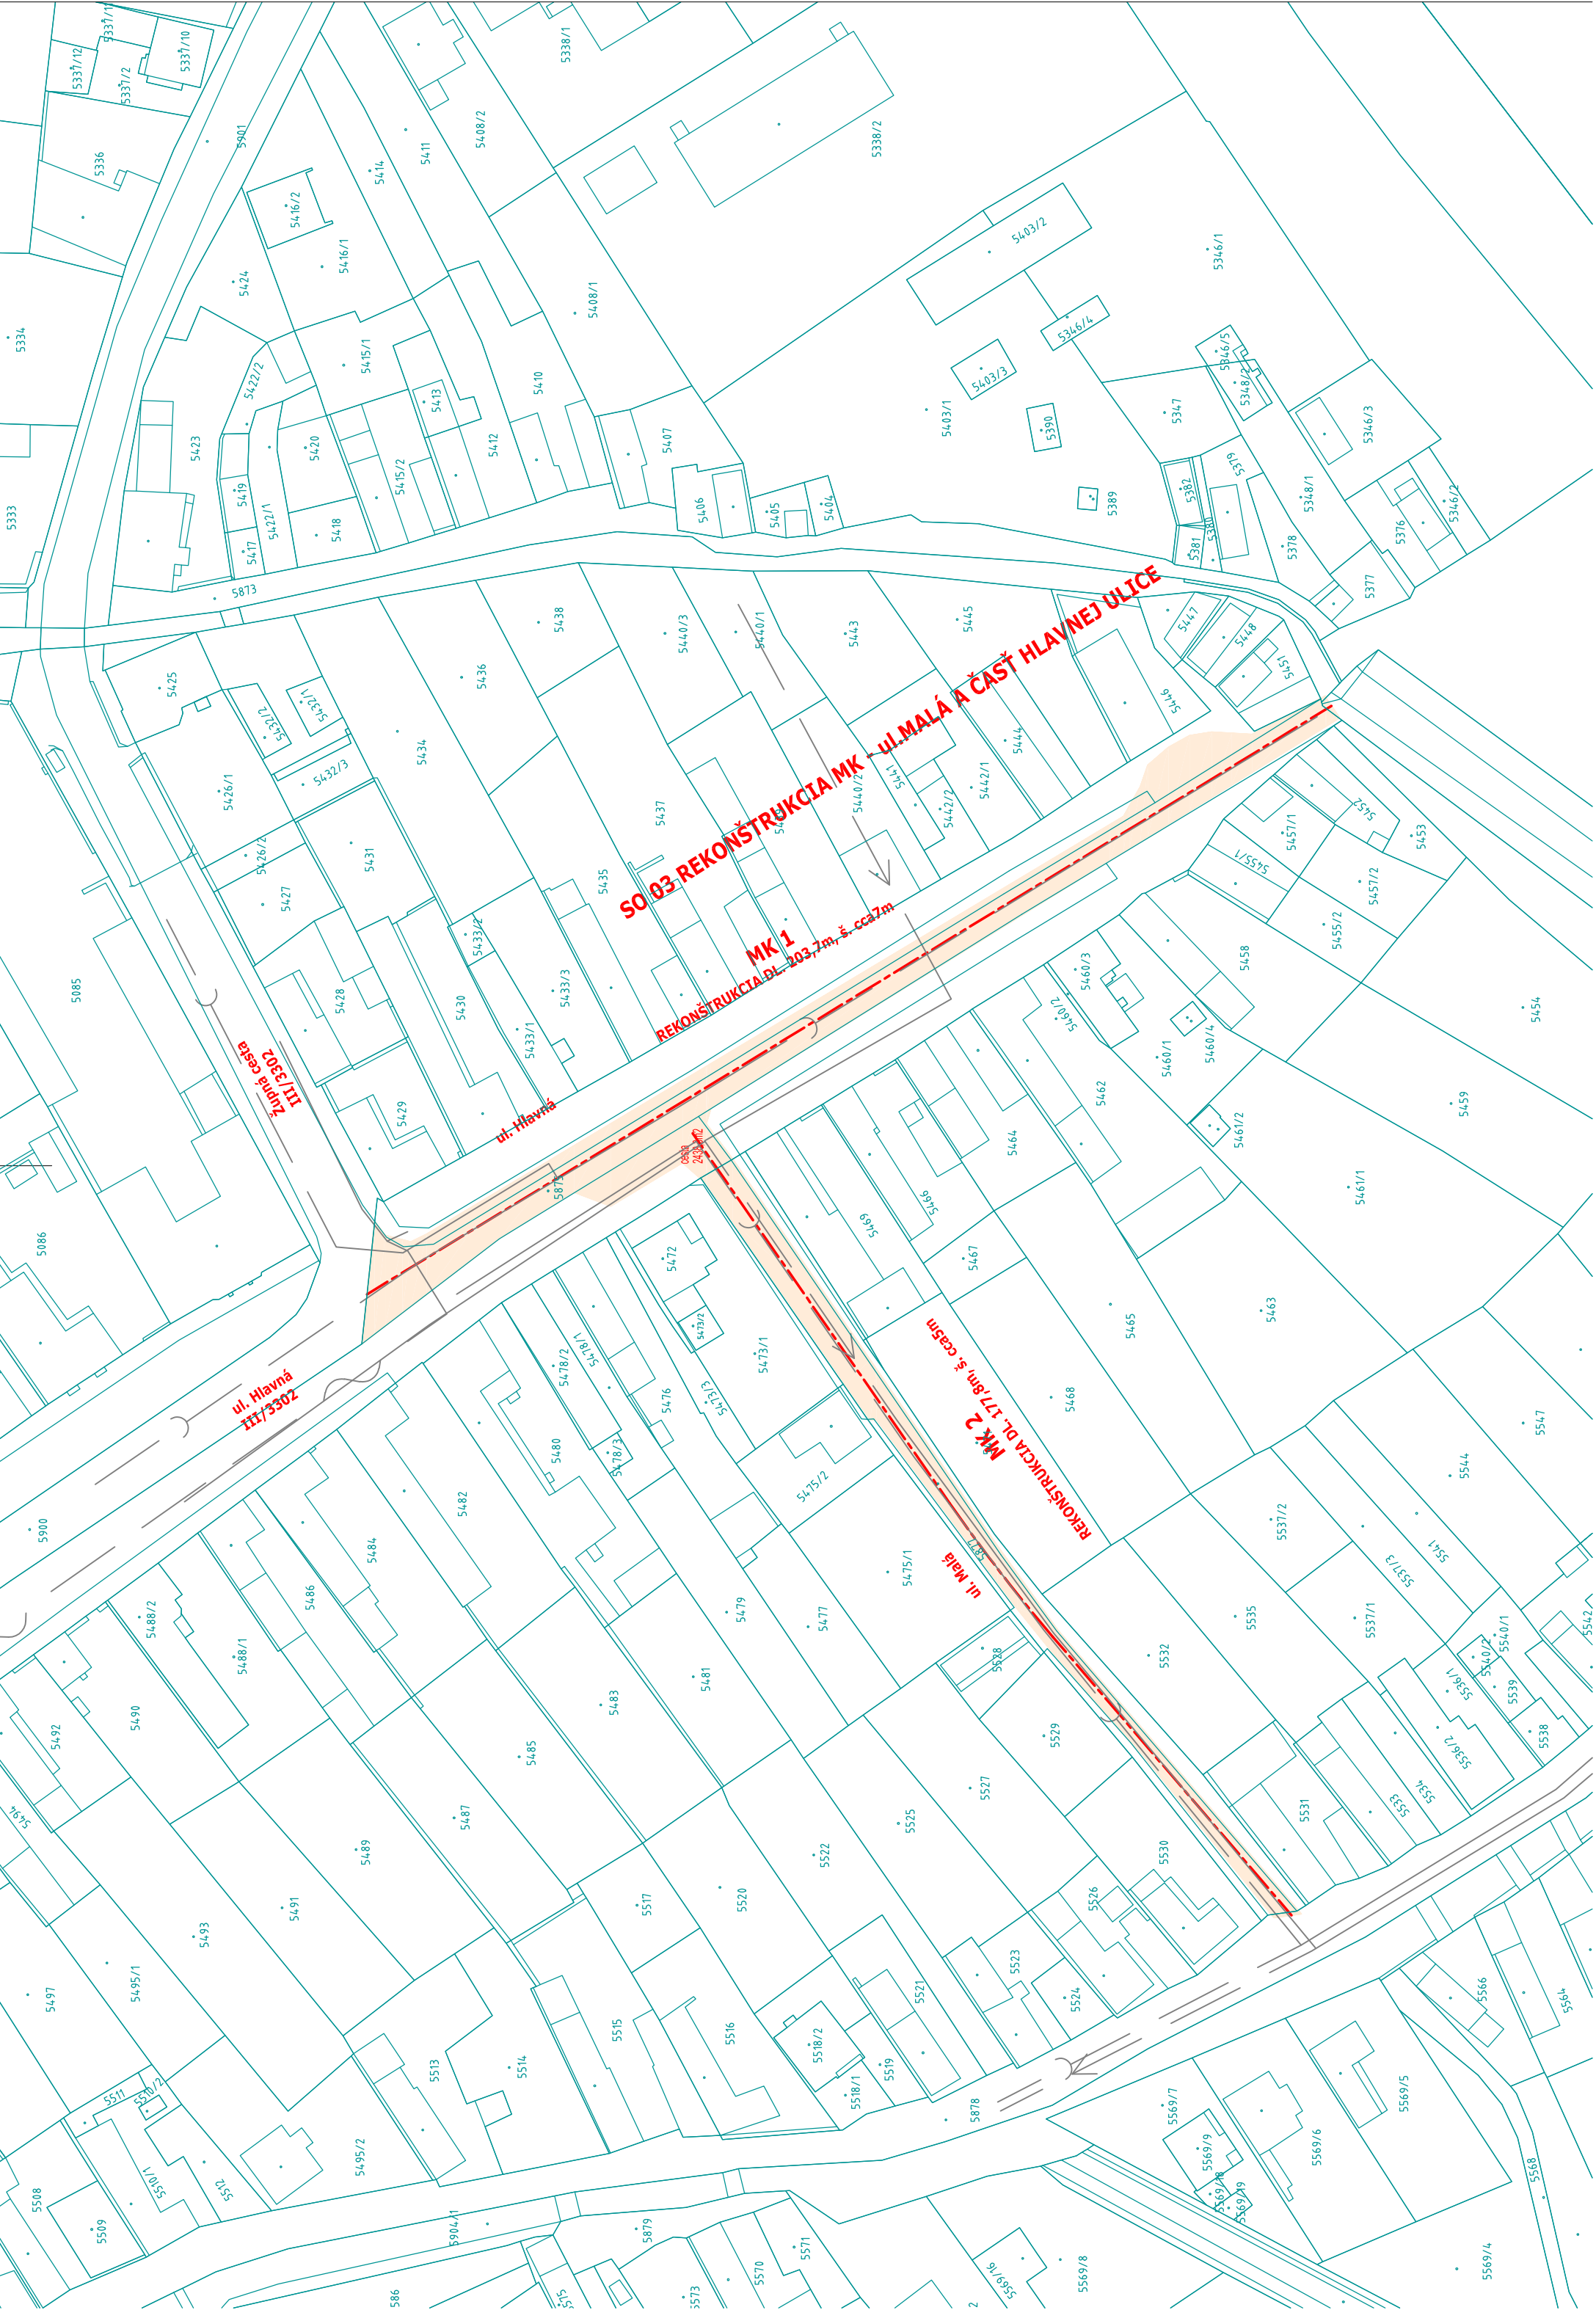

LEGENDA EXIST. INŽ. SIETÍ

- KANALIZÁCIA
- VODOVOD
- VEDENIENNI PODZEMNÉ
- VEDENIENNI OZNAKOVAČIE PODZEMNÉ

OCHRANNÉ PÁSMA

- VODOVOD A KANALIZÁCIA
- DO DN 500
- NAD DN 500
- DALŠIÝ KABEL
- TELEKOM. KABELOVÉ VEDENIENNI
- PODZEMNÉ KABEL. VEDENIENNI OD 1KV-110KV
- VZDUŠNÉ KABEL. VEDENIENNI OD 1KV-110KV
- VZDUŠNÉ EL. VEDENIENNI OD 1KV-35KV
- TRANSFORMOVNÁ VN-NN
- NIL+STL. PLYNOVOD V OBCI
- PLYNOVOD DO DN 200
- PLYNOVOD DO DN 700
- PLYNOVOD NAD DN 700

LEGENDA

- VOZOVKA S ASFALTOVÝM KRYTOM – VÝMENA KRYTU (MK, PARKOVISKÁ)
- VOZOVKA S ASFALTOVÝM KRYTOM – NOVÁ KONŠTRUKCIA (MK, PARKOVISKÁ)
- CHODNÍKY – S DLAŽBENÝM KRYTOM (SO 01, SO 02-CHODNÍK 1)
- CHODNÍKY – S ASFALTOVÝM KRYTOM
- CHODNÍKY – S ASFALTOVÝM KRYTOM S NOVOU KONŠTRUKCIOU
- NAVROVÁNY STAV
- EXISTUJÚCI STAV (GEODETICKÉ ZÁMERANIE)
- KATASTRÁLNA MAPA – KNC
- KATASTRÁLNA MAPA – KNE

UPOZORNENIE :

PRED ZAHÁJENÍM VÝKOPOVÝCH PRÁČ JE DODÁVATEL POVINNÝ ZABEZPEČÍ VYTÝČENIE JEDNOTLIVÝCH PODZEMNÝCH SIETÍ ABY NEDOSLO K ICH PRÍPADNÉMU POŠKODENIU !!!

ZOPOKOJENÝ PROJEKTANT:	VÝPRACOVÁV:	WITTO PROJEKT
ING. VÁCHOVSKÝ	ING. VÁCHOVSKÝ	Ing. Váchovský
Miesto stavby: TURBA NAD BODVOU	ORIENTÁRIE: OČO TURBA NAD BODVOU	DATUM: 12/2021
STAVBA:	TURBA NAD BODVOU, REKONŠTRUKCIA MK A CHODNÍKOV 2021	STUPEŇ: DSP
OBŠAH:	SITUÁCIA - SO 03	FORMÁT: B44
		MIERKA: 1:1000
		Č. PRÍLOHY: Č. SPRÁVY:
		3.2

LEGENDA EXIST. INŽ. SIETÍ

- KANALIZÁCIA
- VODOVOD
- VEDENIENNI PODZEMNÉ
- VEDENIENNI OZNAKOVAČIE PODZEMNÉ

OCHRANNÉ PÁSMA

- VODOVOD A KANALIZÁCIA
- DO DN 500
- NAD DN 500
- DALŠIÝ KABEL
- TELEKOM. KABELOVÉ VEDENIENNI
- PODZEMNÉ KABEL. VEDENIENNI OD 1KV-110KV
- VZDUŠNÉ KABEL. VEDENIENNI OD 1KV-110KV
- VZDUŠNÉ EL. VEDENIENNI OD 1KV-35KV
- TRANSFORMOVNÁ VN-NN
- NIL+STL. PLYNOVOD V OBCI
- PLYNOVOD DO DN 200
- PLYNOVOD DO DN 700
- PLYNOVOD NAD DN 700

LEGENDA

- VOZOVKA S ASFALTOVÝM KRYTOM – VÝMENA KRYTU (MK, PARKOVISKÁ)
- VOZOVKA S ASFALTOVÝM KRYTOM – NOVÁ KONŠTRUKCIA (MK, PARKOVISKÁ)
- CHODNÍKY – S DLAŽBENÝM KRYTOM (SO 01, SO 02-CHODNÍK 1)
- CHODNÍKY – S ASFALTOVÝM KRYTOM
- CHODNÍKY – S ASFALTOVÝM KRYTOM S NOVOU KONŠTRUKCIOU
- NAVROVÁNY STAV
- EXISTUJÚCI STAV (GEODETICKÉ ZÁMERANIE)
- KATASTRÁLNA MAPA – KNC
- KATASTRÁLNA MAPA – KNE

UPOZORNENIE :

PRED ZAHÁJENÍM VÝKOPOVÝCH PRÁČ JE DODÁVATEL POVINNÝ ZABEZPEČÍ VYTÝČENIE JEDNOTLIVÝCH PODZEMNÝCH SIETÍ ABY NEDOSLO K ICH PRÍPADNÉMU POŠKODENIU !!!

ZOPOKOJENÝ PROJEKTANT:	VÝPRACOVÁV:	WITTO PROJEKT
ING. VÁCHOVSKÝ	ING. VÁCHOVSKÝ	Ing. Váchovský
Miesto stavby: TURBA NAD BODVOU	ORIENTÁRIE: OČO TURBA NAD BODVOU	DATUM: 12/2021
STAVBA:	TURBA NAD BODVOU, REKONŠTRUKCIA MK A CHODNÍKOV 2021	STUPEŇ: DSP
OBŠAH:	SITUÁCIA - SO 03	FORMÁT: B44
		MIERKA: 1:1000
		Č. PRÍLOHY: Č. SPRÁVY:
		3.2