


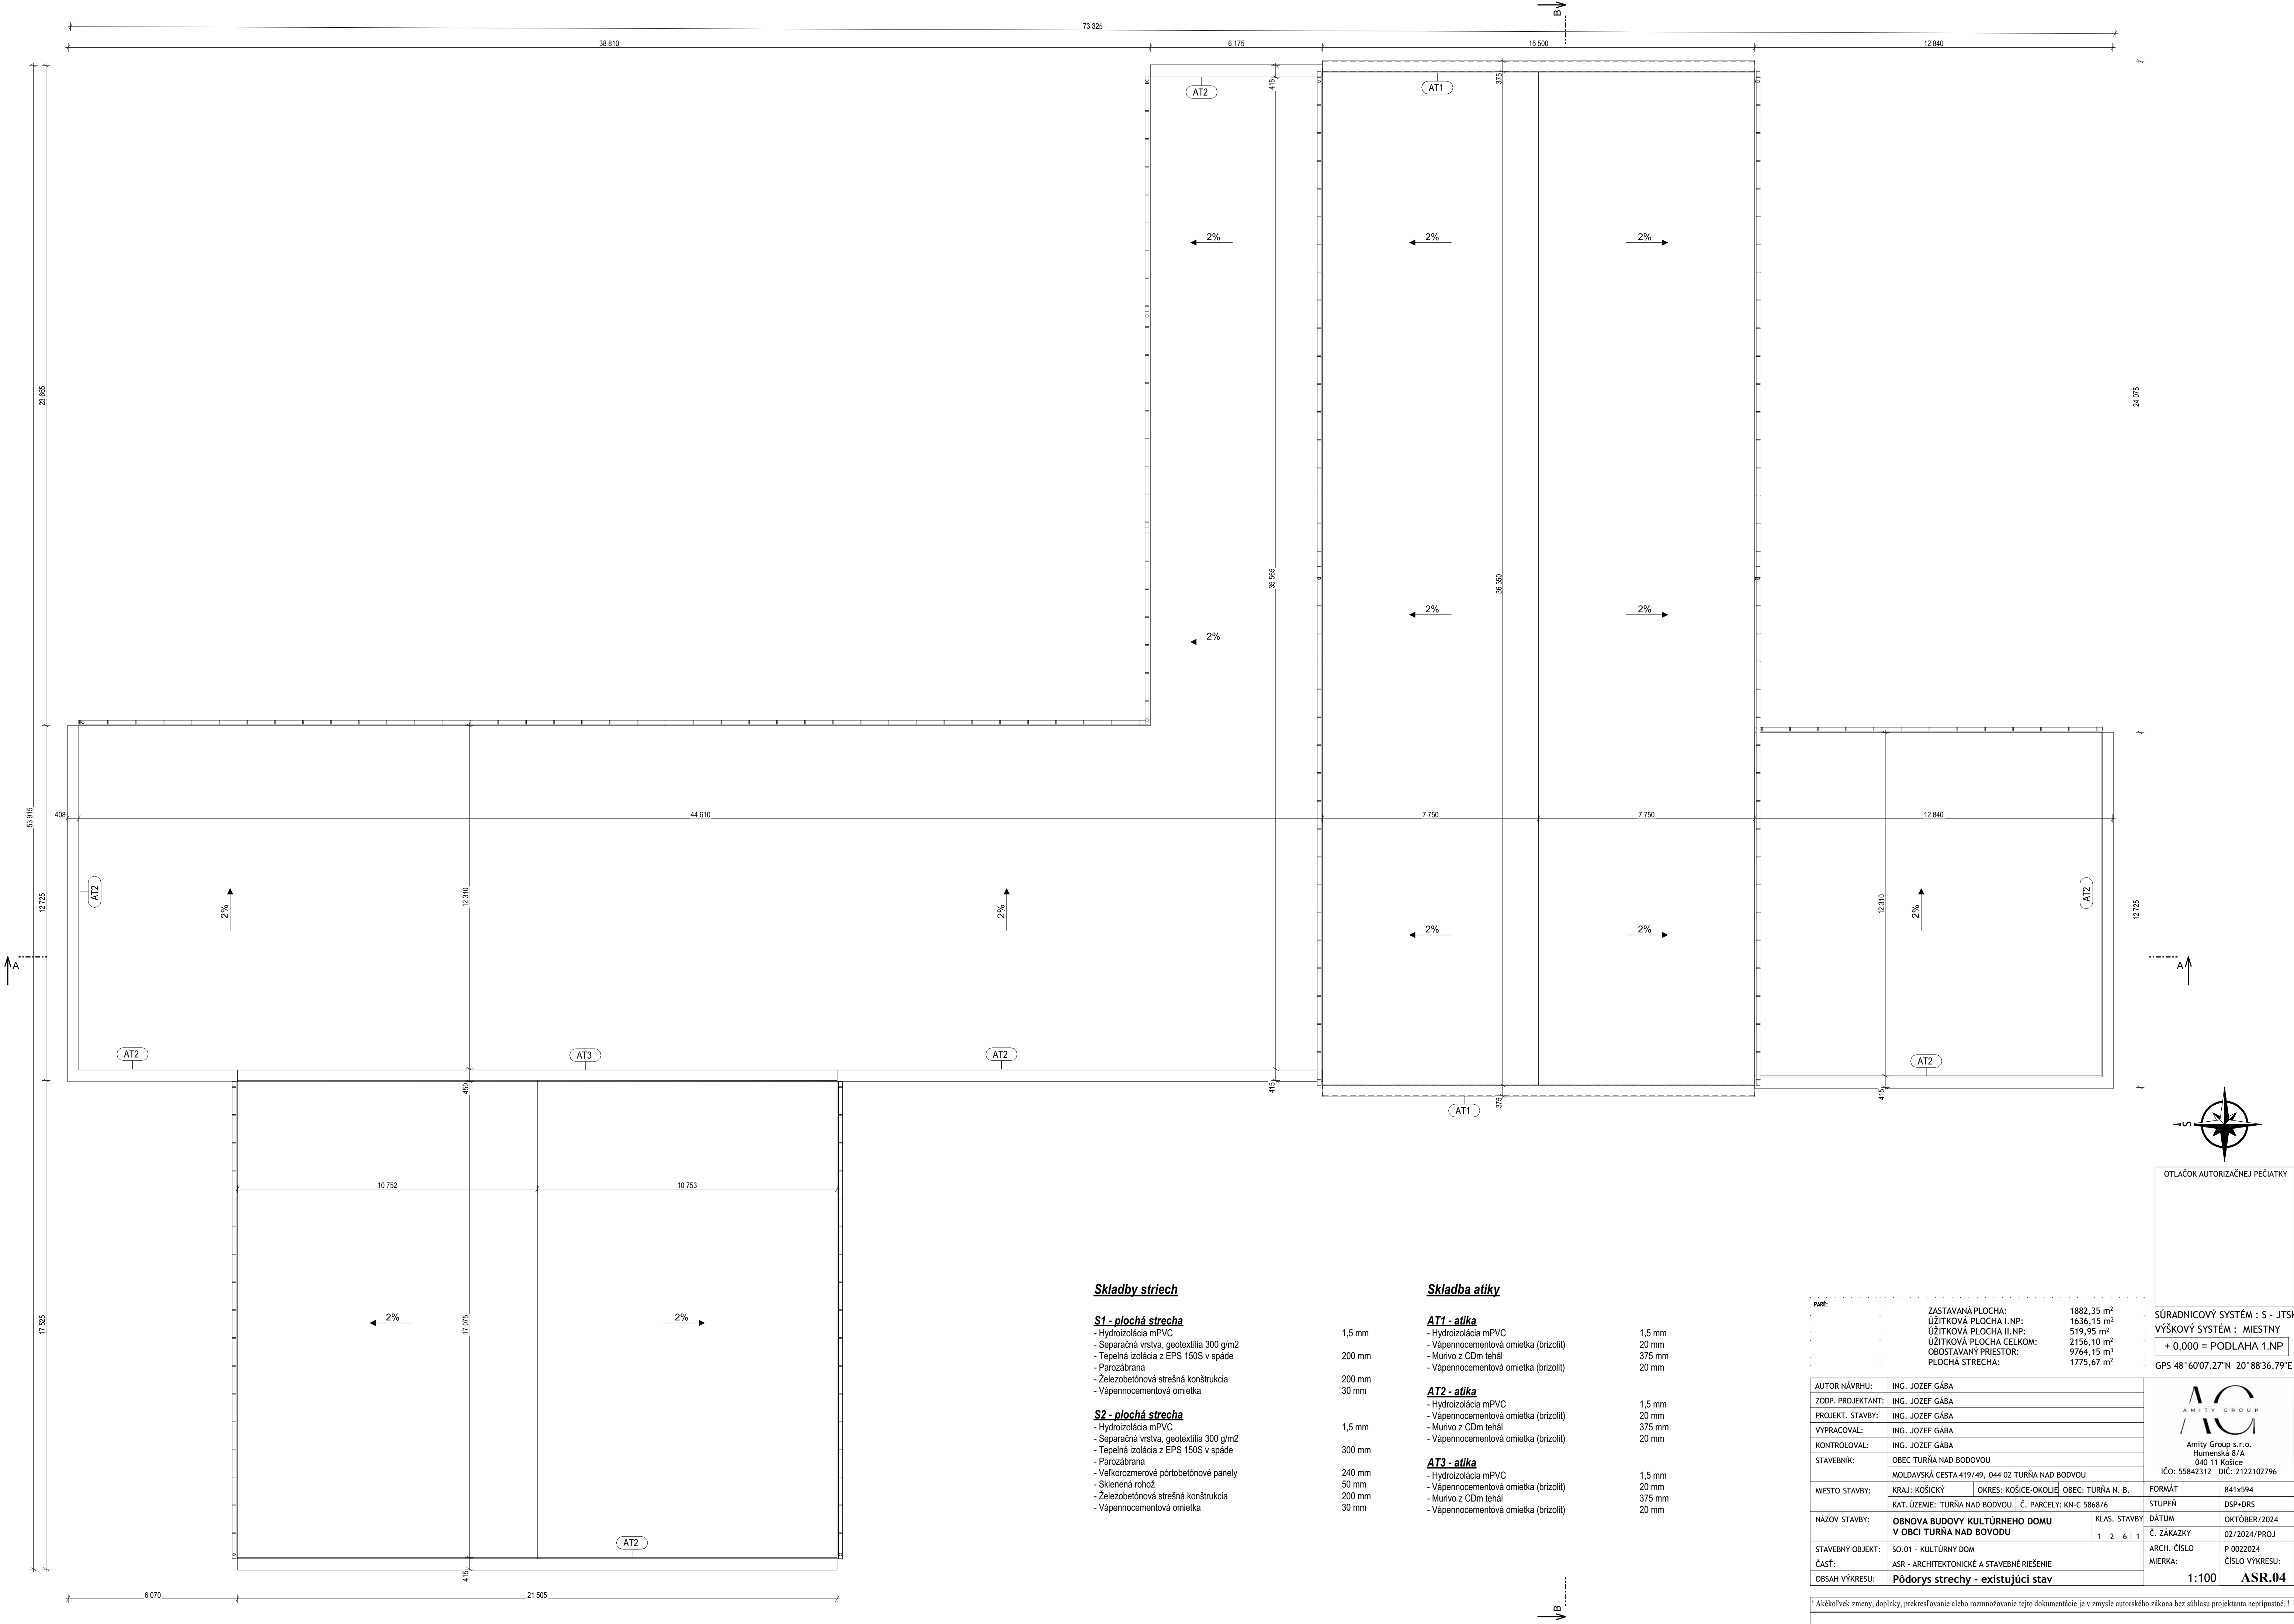

Skladby striech

S1 - plochá strecha

- Hydroizolácia mPVC
- Separáčna vrstva, geotextília 300 g/m2
- Tepelná izolácia z EPS 150S v spáde
- Parozábrana
- Železobetónová strešná konštrukcia
- Vápennocementová omietka

S2 - plochá strecha

- Hydroizolácia mPVC
- Separáčna vrstva, geotextília 300 g/m2
- Tepelná izolácia z EPS 150S v spáde
- Parozábrana
- Veľkorozmerové pórtobetónové panely
- Sklenená rohož
- Železobetónová strešná konštrukcia
- Vápennocementová omietka

Skladba atiky

AT1 - atika

- Hydroizolácia mPVC
- Vápennocementová omietka (brizolit)
- Murivo z CDm tehál
- Vápennocementová omietka (brizolit)

AT2 - atika

- Hydroizolácia mPVC
- Vápennocementová omietka (brizolit)
- Murivo z CDm tehál
- Vápennocementová omietka (brizolit)

AT3 - atika

- Hydroizolácia mPVC
- Vápennocementová omietka (brizolit)
- Murivo z CDm tehál
- Vápennocementová omietka (brizolit)

PÁRE:		ZASTAVANÁ PLOCHA:	1882,35 m ²	SÚRADNICOVÝ SYSTÉM : S - JTSK VÝŠKOVÝ SYSTÉM : MIESTNY + 0,000 = PODLAHA 1.NP GPS 48° 60'07.27"N 20° 88'36.79"E	
		ÚŽITKOVÁ PLOCHA I.NP:	1636,15 m ²		
		ÚŽITKOVÁ PLOCHA II.NP:	519,95 m ²		
		ÚŽITKOVÁ PLOCHA CELKOM:	2156,10 m ²		
		OBOSTAVANÝ PRIESTOR:	9764,15 m ³		
		PLOCHA STRECHA:	1775,67 m ²		
AUTOR NÁVRHU:	ING. JOZEF GÁBA			 Amity Group s.r.o. Humenská 8/A 040 11 Košice IČO: 55842312 DIČ: 2122102796	
ZODP. PROJEKTANT:	ING. JOZEF GÁBA				
PROJEKT. STAVBY:	ING. JOZEF GÁBA				
VYPRACOVAL:	ING. JOZEF GÁBA				
KONTROLOVAL:	ING. JOZEF GÁBA				
STAVEBNÍK:	OBEC TURŇA NAD BODOVOU				
	MOLDVANSKÁ CESTA 4119/49, 044 02 TURŇA NAD BODOVOU				
MIESTO STAVBY:	KRAJ: KOŠICKÝ	OKRES: KOŠICE-OKOLIE	OBEC: TURŇA N. B.	FORMÁT	841x594
	KAT. ÚZEMIE: TURŇA NAD BODOVOU	Č. PARCELY: KN-C 5868/6		STUPEŇ	DSP-0RS
NÁZOV STAVBY:	OBNOVA BUDOVY KULTÚRNEHO DOMU V OBCI TURŇA NAD BOVODU		KLAS. STAVBY	DÁTUM	OKTÓBER/2024
			1 2 6 1	Č. ZAKÁZKY	02/2024/PROJ
STAVEBNÝ OBJEKT:	SO.01 - KULTÚRNY DOM			ARCH. ČÍSLO	P 0022024
ČASŤ:	ASR - ARCHITEKTONICKÉ A STAVEBNÉ RIEŠENIE			MIERKA:	ČÍSLO VÝKRESU:
OBSAH VÝKRESU:	Pôdorys strechy - existujúci stav			1:100	ASR.04
! Akékoľvek zmeny, doplnky, prekrškovanie alebo rozmnožovanie tejto dokumentácie je v zmysle autorského zákona bez súhlasu projektanta nepripustné. !					