



Západný pohľad

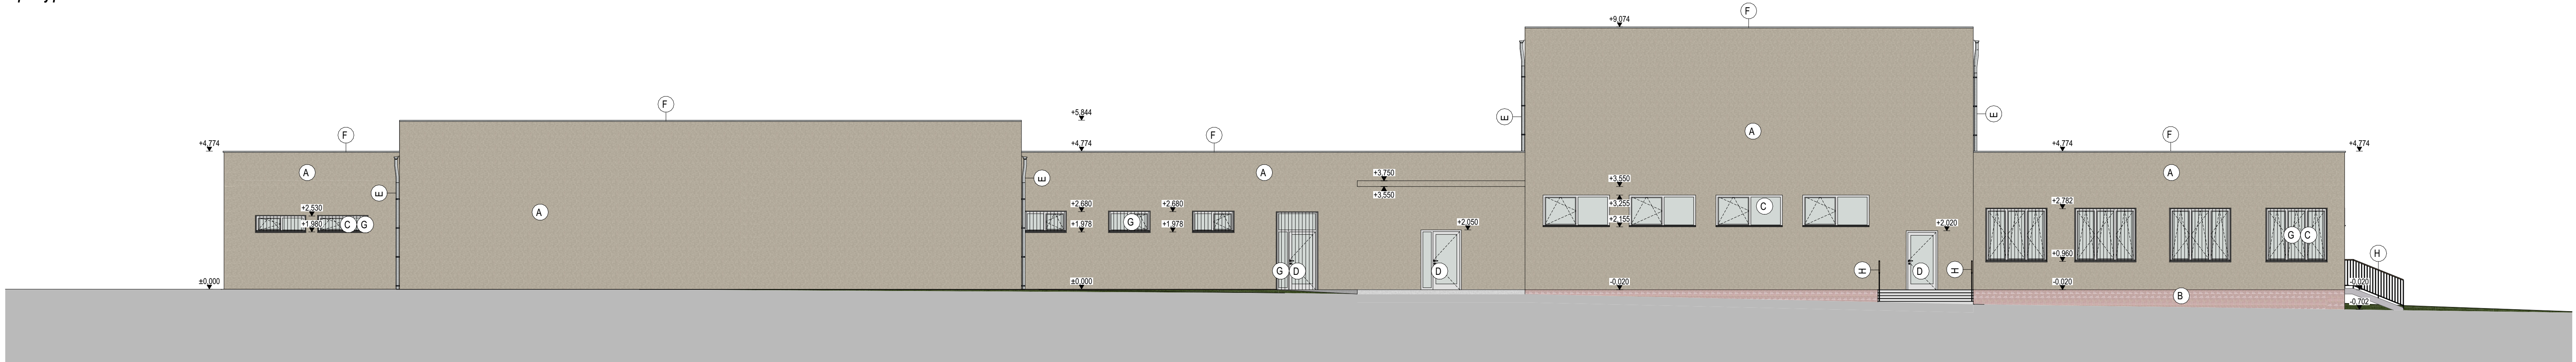

Východný pohľad

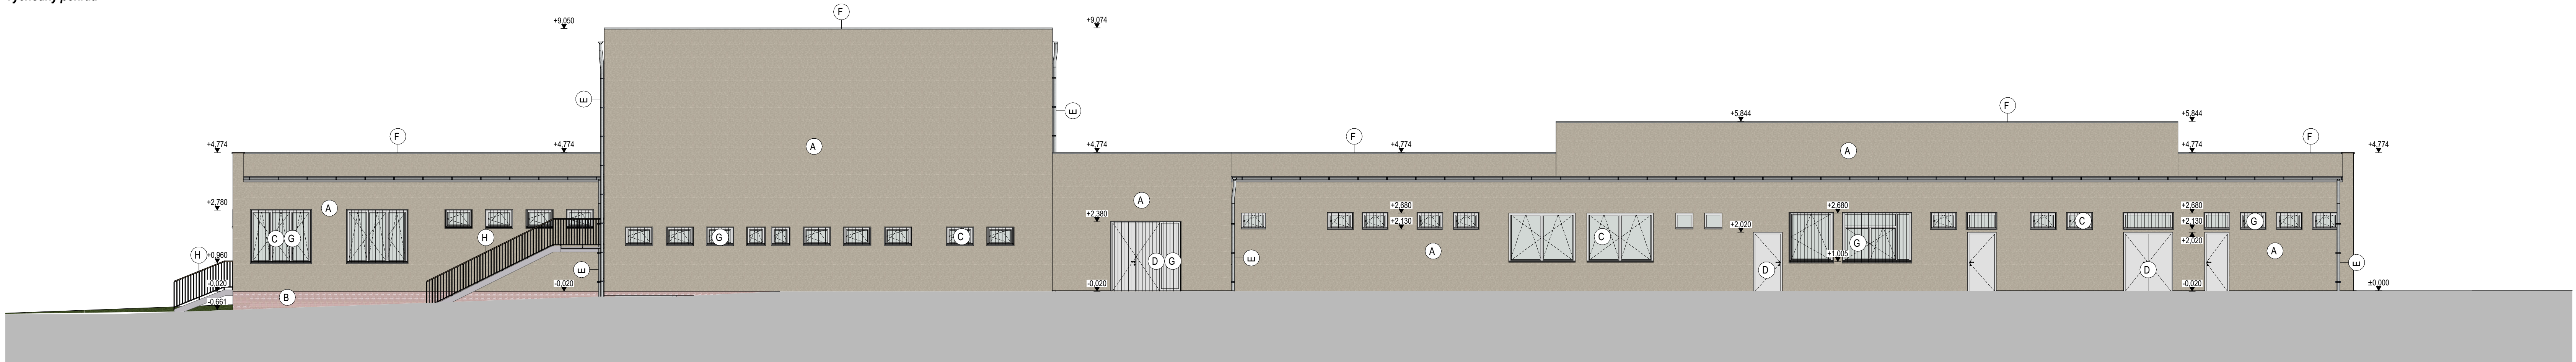

Legenda materiálov

- A Vonkajšia fasádna omietka (brizolit), farba: béžová
- B Sokolý keramický obklad
- C Plastové okno s izolačným dvojsklom, farba: biela
- C1 Kovové okno s jednoduchým sklom
- D Plastové vchodové dvere, preskelné, farba: biela
- E Odvodňovací systém - žľaby a zvody, pozinkovaný plech, hr. 0,6 mm
- F Oplechovanie atiky, pozinkovaný plech, hr. 0,6mm, farba sivá
- G Exteriérová mreža
- H Exteriérové zábradlie

PARÉ:	ZASTAVANÁ PLOCHA:	1882,35 m²
	ÚŽITKOVÁ PLOCHA I.NP:	1636,15 m²
	ÚŽITKOVÁ PLOCHA II.NP:	519,95 m²
	ÚŽITKOVÁ PLOCHA CELKOM:	2156,10 m²
	OBOSTAVANÝ PRIESTOR:	9764,15 m³
	PLOCHA STRECHA:	1775,67 m²

OTLAČOK AUTORIZAČNEJ PEČIATKY

SÚRADNICOVÝ SYSTÉM : S - JTSK
VÝŠKOVÝ SYSTÉM : MIESTNY

+ 0,000 = PODLAHA 1.NP

GPS 48° 6'07.27"N 20° 8'36.79"E

AUTOR NÁVRHU:	ING. JOZEF GÁBA	FORMÁT	1155x297
ZODP. PROJEKTANT:	ING. JOZEF GÁBA	STUPEN	DSP-DRS
PROJEKT. STAVBY:	ING. JOZEF GÁBA	DÁTUM	OKTÓBER/2024
VYPRACOVAL:	ING. JOZEF GÁBA	Č. ZÁKAZKY	02/2024/PROJ
KONTROLOVAL:	ING. JOZEF GÁBA	ARCH. ČÍSLO	P 0022024
STAVEBNÍK:	OBEC TURŇA NAD BODOVOU MOLDAVSKÁ CESTA 419/49, 044 02 TURŇA NAD BODOVOU	MIERKA:	ČÍSLO VÝKRESU:
MIESTO STAVBY:	KRAJ: KOŠICKÝ OKRES: KOŠICE-OKOLIE OBEC: TURŇA N. B. KAT.ÚZEMIE: TURŇA NAD BODOVOU Č. PARCELY: KN-C 5868/6	1:100	ASR.06
NÁZOV STAVBY:	OBNOVA BUDOVY KULTÚRNEHO DOMU V OBCI TURŇA NAD BOVODU		
STAVEBNÝ OBJEKT:	SO.01 - KULTÚRNY DOM		
ČASŤ:	ASR - ARCHITEKTONICKÉ A STAVEBNÉ RIŠENIE		
OBSAH VÝKRESU:	Pohľady - existujúci stav		

! Akékoľvek zmeny, doplnky, prekresľovanie alebo rozmnožovanie tejto dokumentácie je v zmysle autorského zákona bez súhlasu projektanta neprípustné. !