


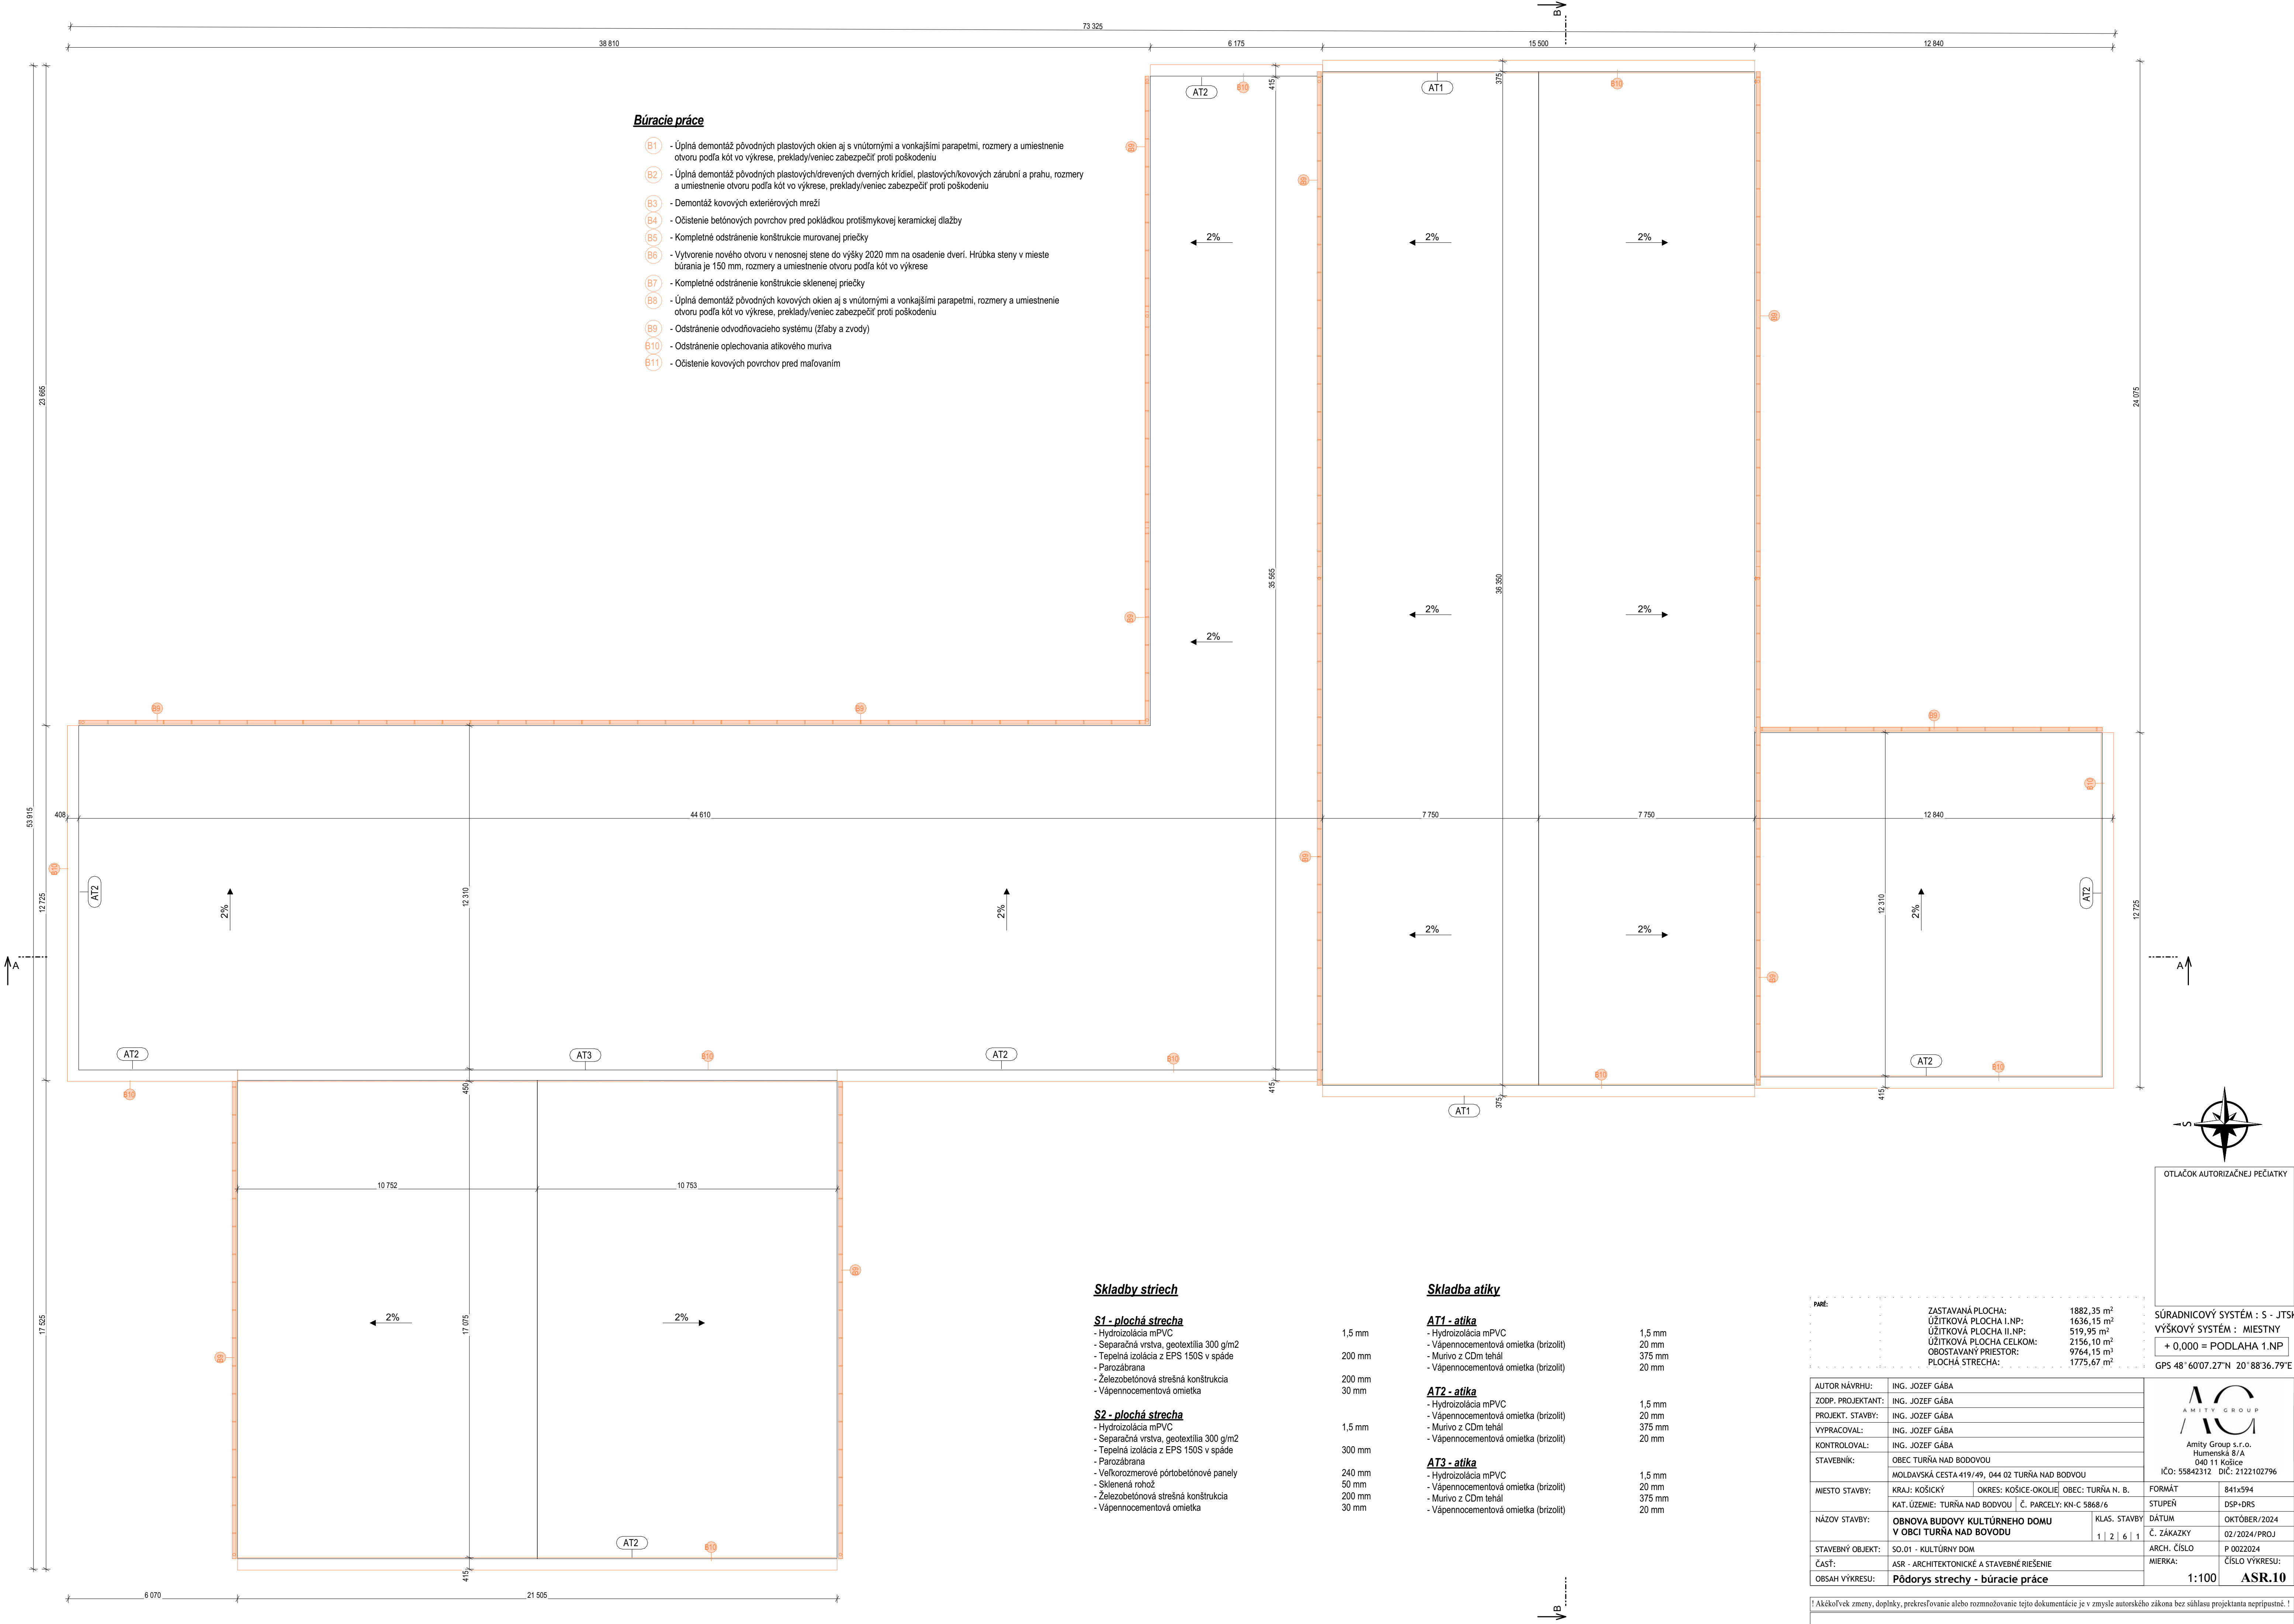

Búracie práce

- B1** - Úplná demontáž pôvodných plastových okien aj s vnútornými a vonkajšími parapetmi, rozmery a umiestnenie otvoru podľa kôt vo výkrese, preklady/veniec zabezpečiť proti poškodeniu
- B2** - Úplná demontáž pôvodných plastových/drevených dverných křídiel, plastových/kovových zárubní a prahu, rozmery a umiestnenie otvoru podľa kôt vo výkrese, preklady/veniec zabezpečiť proti poškodeniu
- B3** - Demontáž kovových exteriérových mreží
- B4** - Očistenie betónových povrchov pred pokládkou protišmykovej keramickej dlažby
- B5** - Kompletné odstránenie konštrukcie murovanej priečky
- B6** - Vytvorenie nového otvoru v nenosnej stene do výšky 2020 mm na osadenie dverí. Hrúbka steny v mieste búrania je 150 mm, rozmery a umiestnenie otvoru podľa kôt vo výkrese
- B7** - Kompletné odstránenie konštrukcie sklenenej priečky
- B8** - Úplná demontáž pôvodných kovových okien aj s vnútornými a vonkajšími parapetmi, rozmery a umiestnenie otvoru podľa kôt vo výkrese, preklady/veniec zabezpečiť proti poškodeniu
- B9** - Odstránenie odvodňovacieho systému (žľaby a zvody)
- B10** - Odstránenie oplechovania atikového muriva
- B11** - Očistenie kovových povrchov pred maľovaním

Skladby striech

S1 - plochá strecha

- Hydroizolácia mPVC
- Separáčna vrstva, geotextília 300 g/m2
- Tepelná izolácia z EPS 150S v spáde
- Parozábrana
- Železobetónová strešná konštrukcia
- Vápennocementová omietka

S2 - plochá strecha

- Hydroizolácia mPVC
- Separáčna vrstva, geotextília 300 g/m2
- Tepelná izolácia z EPS 150S v spáde
- Parozábrana
- Veľkorozmerové pórtobetónové panely
- Sklenená rohož
- Železobetónová strešná konštrukcia
- Vápennocementová omietka

Skladba atiky

AT1 - atika

- Hydroizolácia mPVC
- Vápennocementová omietka (brizolit)
- Murivo z CDm tehál
- Vápennocementová omietka (brizolit)

AT2 - atika

- Hydroizolácia mPVC
- Vápennocementová omietka (brizolit)
- Murivo z CDm tehál
- Vápennocementová omietka (brizolit)

AT3 - atika

- Hydroizolácia mPVC
- Vápennocementová omietka (brizolit)
- Murivo z CDm tehál
- Vápennocementová omietka (brizolit)

PÁRE:		ZASTAVANÁ PLOCHA:	1882,35 m ²	SÚRADNICOVÝ SYSTÉM : S - JTSK VÝŠKOVÝ SYSTÉM : MIESTNY + 0,000 = PODLAHA 1.NP GPS 48° 60'07,27"N 20° 88'36,79"E	
		ÚŽITKOVÁ PLOCHA I.NP:	1636,15 m ²		
		ÚŽITKOVÁ PLOCHA II.NP:	519,95 m ²		
		ÚŽITKOVÁ PLOCHA CELKOM:	2156,10 m ²		
		OBOSTAVANÝ PRIESTOR:	9764,15 m ³		
		PLOCHA STRECHA:	1775,67 m ²		
AUTOR NÁVRHU:	ING. JOZEF GÁBA			AMITY GROUP Amity Group s.r.o. Humenská 8/A 040 11 Košice IČO: 55842312 DIČ: 2122102796	
ZODP. PROJEKTANT:	ING. JOZEF GÁBA				
PROJEKT. STAVBY:	ING. JOZEF GÁBA				
VYPRACOVAL:	ING. JOZEF GÁBA				
KONTROLOVAL:	ING. JOZEF GÁBA				
STAVEBNÍK:	OBEC TURŇA NAD BODOVOU MOLDAVSKÁ CESTA 419/49, 044 02 TURŇA NAD BODOVOU				
MIESTO STAVBY:	KRAJ: KOŠICKÝ	OKRES: KOŠICE-OKOLIE	OBEC: TURŇA N. B.	FORMÁT	841x594
	KAT. ÚZEMIE: TURŇA NAD BODOVOU Č. PARCELY: KN-C 5868/6			STUPEŇ	DSP+DRS
NÁZOV STAVBY:	OBNOVA BUDOVY KULTÚRNEHO DOMU V OBCI TURŇA NAD BOVODU		KLAS. STAVBY	DÁTUM	OKTÓBER/2024
			1 2 6 1	Č. ZÁKAZKY	02/2024/PROJ
STAVEBNÝ OBJEKT:	SO.01 - KULTÚRNY DOM			ARCH. ČÍSLO	P 0022024
ČASŤ:	ASR - ARCHITEKTONICKÉ A STAVEBNÉ RIEŠENIE			MIERKA:	ČÍSLO VÝKRESU:
OBSAH VÝKRESU:	Pôdorys strechy - búracie práce			1:100	ASR.10
! Akékoľvek zmeny, doplnky, prekresľovanie alebo rozmnožovanie tejto dokumentácie je v zmysle autorského zákona bez súhlasu projektanta nepripustné. !					