



Západný pohľad

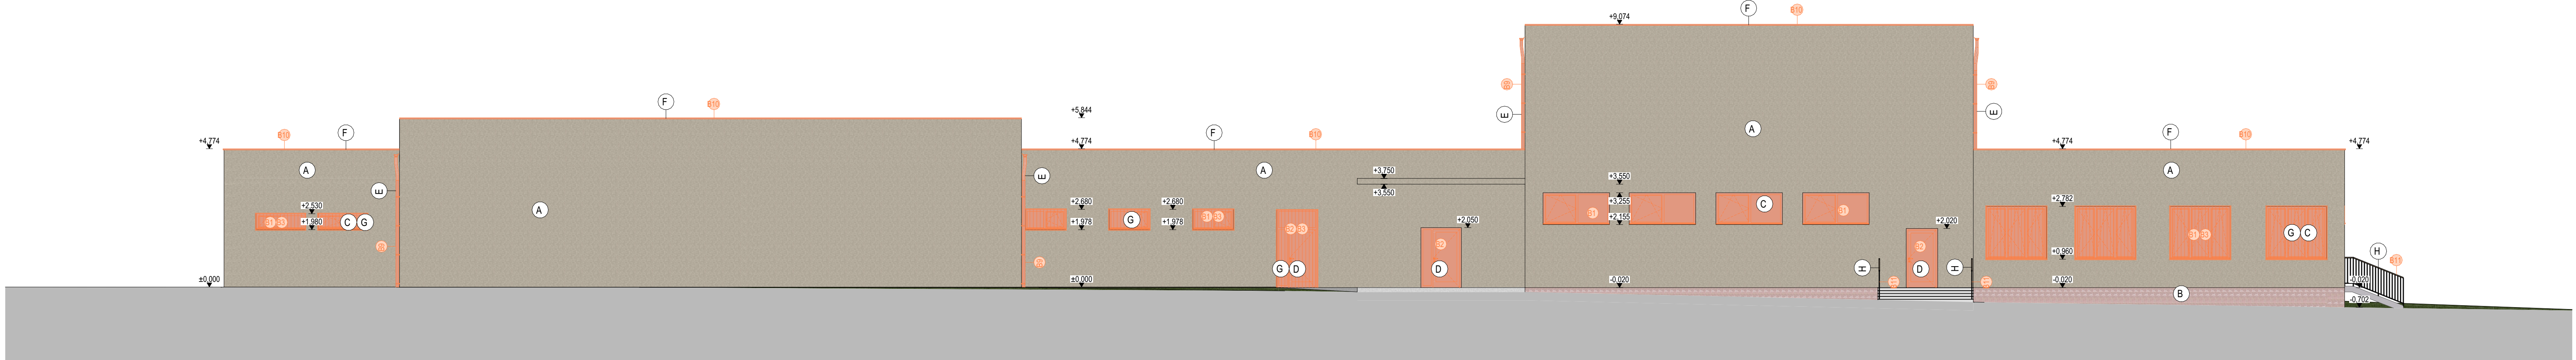

Východný pohľad

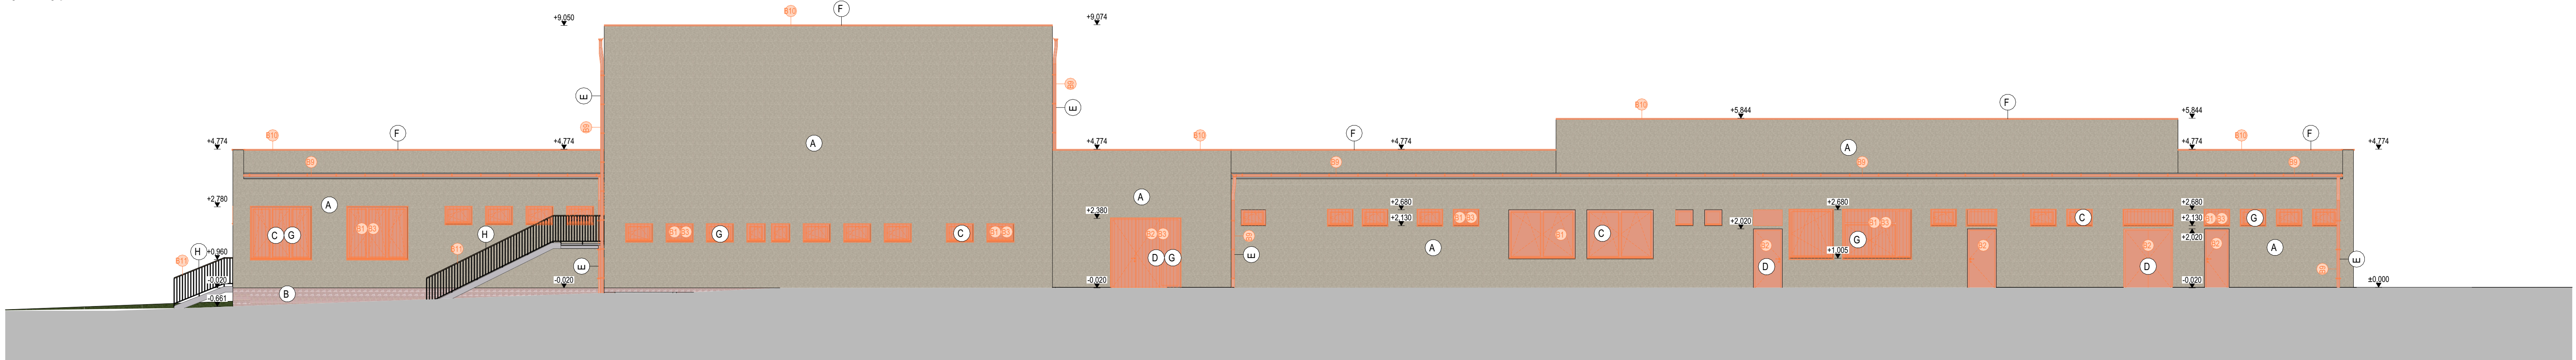

Búracie práce

- B1 - Úplná demontáž pôvodných plastových okien aj s vnútornými a vonkajšími parapetmi, rozmery a umiestnenie otvoru podľa kót vo výkrese, preklady/veniec zabezpečiť proti poškodeniu
- B2 - Úplná demontáž pôvodných plastových/drevených dverných krídiel, plastových/kovových zárubní a prahu, rozmery a umiestnenie otvoru podľa kót vo výkrese, preklady/veniec zabezpečiť proti poškodeniu
- B3 - Demontáž kovových exteriérových mreží
- B4 - Očistenie betónových povrchov pred pokládkou protišmykovej keramickej dlažby
- B5 - Kompletné odstránenie konštrukcie murovanej priečky
- B6 - Vytvorenie nového otvoru v nenosnej stene do výšky 2020 mm na osadenie dverí. Hrúbka steny v mieste búrania je 150 mm, rozmery a umiestnenie otvoru podľa kót vo výkrese
- B7 - Kompletné odstránenie konštrukcie sklenenej priečky
- B8 - Úplná demontáž pôvodných kovových okien aj s vnútornými a vonkajšími parapetmi, rozmery a umiestnenie otvoru podľa kót vo výkrese, preklady/veniec zabezpečiť proti poškodeniu
- B9 - Odstránenie odvodňovacieho systému (žľaby a zvody)
- B10 - Odstránenie oplechovania atikového muríva
- B11 - Očistenie kovových povrchov pred maľovaním

Legenda materiálov

A	Vonkajšia fasádna ošmetka (brizolit), farba: béžová
B	Sokolý keramický obklad
C	Plastové okno s izolačným dvojsklom, farba: biela
C1	Kovové okno s jednoduchým sklom
D	Plastové vchodové dvere, presklené, farba: biela
E	Odvodňovací systém - žľaby a zvody, pozinkovaný plech, hr. 0,6 mm
F	Oplechovanie atiky, pozinkovaný plech, hr. 0,6mm, farba sivá
G	Exteriérová mreža
H	Exteriérové zábradlie
PARÉ:	ZASTAVANÁ PLOCHA: 1882,35 m² ÚŽITKOVÁ PLOCHA I.NP: 1636,15 m² ÚŽITKOVÁ PLOCHA II.NP: 519,95 m² ÚŽITKOVÁ PLOCHA CELKOM: 2156,10 m² OBOSTAVANÝ PRIESTOR: 9764,15 m³ PLOCHA STRECHA: 1775,67 m²
	SÚRADNICOVÝ SYSTÉM : S - JTSK VÝŠKOVÝ SYSTÉM : MIESTNY + 0,000 = PODLAHA 1.NP GPS 48° 60'07.27"N 20° 88'36.79"E

AUTOR NÁVRHU:	ING. JOZEF GÁBA	FORMÁT	1155x297
ZODP. PROJEKTANT:	ING. JOZEF GÁBA	STUPEN	DSP+DRS
PROJEKT. STAVBY:	ING. JOZEF GÁBA	DÁTUM	OKTÓBER/2024
VYPRACOVAL:	ING. JOZEF GÁBA	Č. ZÁKAZKY	02/2024/PROJ
KONTROLOVAL:	ING. JOZEF GÁBA	ARCH. ČÍSLO	P 0022024
STAVEBNÍK:	OBEC TURŇA NAD BODOVOU MOLDAVSKÁ CESTA 419/49, 044 02 TURŇA NAD BODOVOU	MIERKA:	ČÍSLO VÝKRESU:
MIESTO STAVBY:	KRAJ: KOŠICKÝ OKRES: KOŠICE-OKOLIE OBEC: TURŇA N. B. KAT.ÚZEMIE: TURŇA NAD BODOVOU Č. PARCELY: KN-C 5868/6	1:100	ASR.12
NÁZOV STAVBY:	OBNOVA BUDOVY KULTÚRNEHO DOMU V OBCI TURŇA NAD BOVOUDU		
STAVEBNÝ OBJEKT:	SO.01 - KULTÚRNY DOM		
ČASŤ:	ASR - ARCHITEKTONICKÉ A STAVEBNÉ RIEŠENIE		
OBSAH VÝKRESU:	Pohľady - búracie práce		

! Akékoľvek zmeny, doplnky, prekrškovanie alebo rozmožovanie tejto dokumentácie je v zmysle autorského zákona bez súhlasu projektanta neprípustné. !