


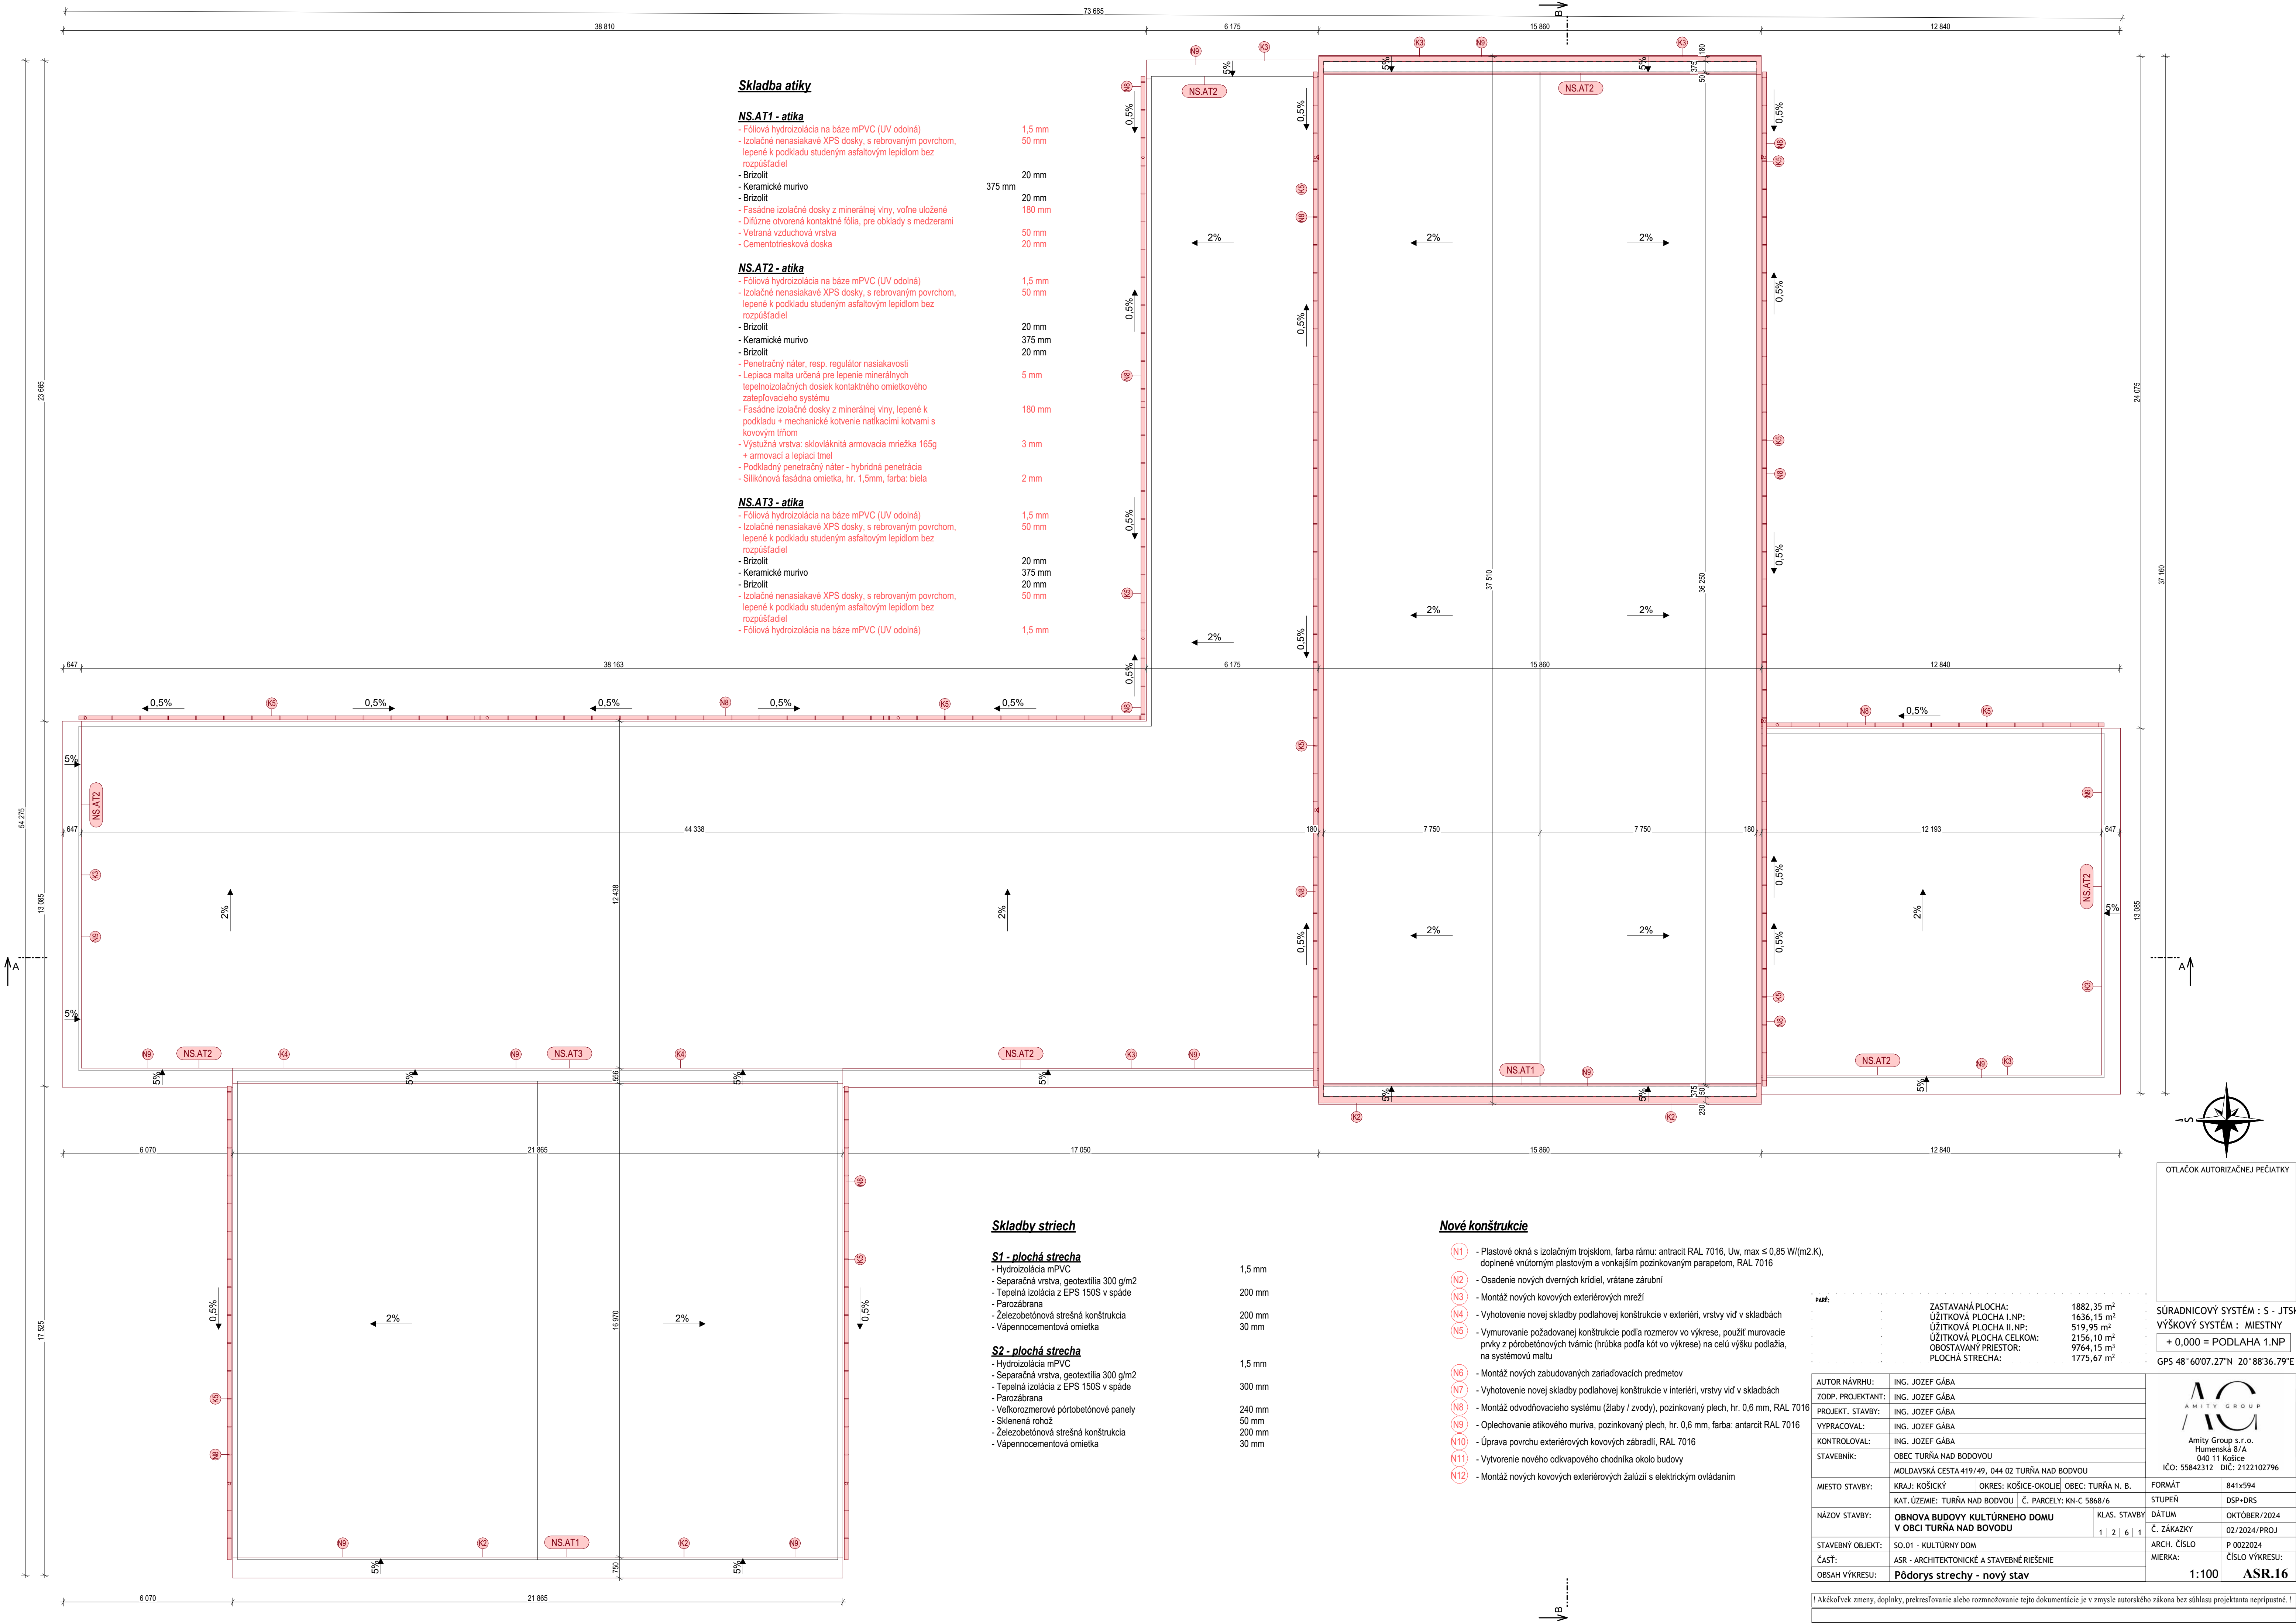

Skladba atiky

NS.AT1 - atika

- Foliová hydroizolácia na báze mPVC (UV odolná) 1,5 mm
- Izolačné nenasiakavé XPS dosky, s rebrovaným povrchom, lepené k podkladu studeným asfaltovým lepidlom bez rozpúšťadiel 50 mm
- Brizolit 20 mm
- Keramické murivo 375 mm
- Brizolit 20 mm
- Fasádne izolačné dosky z minerálnej vlny, voľne uložené 180 mm
- Difúzne otvorená kontaktné fólia, pre obklady s medzerami 50 mm
- Vetraná vzduchová vrstva 20 mm
- Cementotriesková doska

NS.AT2 - atika

- Foliová hydroizolácia na báze mPVC (UV odolná) 1,5 mm
- Izolačné nenasiakavé XPS dosky, s rebrovaným povrchom, lepené k podkladu studeným asfaltovým lepidlom bez rozpúšťadiel 50 mm
- Brizolit 20 mm
- Keramické murivo 375 mm
- Brizolit 20 mm
- Penetračný náter, resp. regulátor nasiakavosti 5 mm
- Lepiaci malta určená pre lepenie minerálnych tepelnoizolačných dosiek kontaktného omietkového zatepľovacieho systému 180 mm
- Fasádne izolačné dosky z minerálnej vlny, lepené k podkladu + mechanické kotvenie natlakami kotvami s kovovým ťhmi 3 mm
- Výstužná vrstva: sklováknitá armovacia mriežka 165g + armovací a lepiaci tmel 2 mm
- Podkladný penetračný náter - hybridná penetrácia 2 mm
- Silikónová fasádna omietka, hr. 1,5mm, farba: biela

NS.AT3 - atika

- Foliová hydroizolácia na báze mPVC (UV odolná) 1,5 mm
- Izolačné nenasiakavé XPS dosky, s rebrovaným povrchom, lepené k podkladu studeným asfaltovým lepidlom bez rozpúšťadiel 50 mm
- Brizolit 20 mm
- Keramické murivo 375 mm
- Brizolit 20 mm
- Izolačné nenasiakavé XPS dosky, s rebrovaným povrchom, lepené k podkladu studeným asfaltovým lepidlom bez rozpúšťadiel 50 mm
- Foliová hydroizolácia na báze mPVC (UV odolná) 1,5 mm

Skladby striech

S1 - plochá strecha

- Hydroizolácia mPVC 1,5 mm
- Separčná vrstva, geotextília 300 g/m2 200 mm
- Tepelná izolácia z EPS 150S v spáde 240 mm
- Parozábrana 30 mm
- Železobetónová strešná konštrukcia 200 mm
- Vápennocementová omietka

S2 - plochá strecha

- Hydroizolácia mPVC 1,5 mm
- Separčná vrstva, geotextília 300 g/m2 300 mm
- Tepelná izolácia z EPS 150S v spáde 240 mm
- Parozábrana 240 mm
- Veľkorozmerové pórtbetónové panely 50 mm
- Sklenená rohož 200 mm
- Železobetónová strešná konštrukcia 200 mm
- Vápennocementová omietka 30 mm

Nové konštrukcie

- (N1) - Plastové okná s izolačným trojsklom, farba rámu: antracit RAL 7016, Uw, max ≤ 0,85 W/(m2.K), doplnené vnútorným plastovým a vonkajším pozinkovaným parapetom, RAL 7016
- (N2) - Osadenie nových dverných kridiel, vrátane zárubní
- (N3) - Montáž nových kovových exteriérových mreží
- (N4) - Vyhodenie novej skladby podlahovej konštrukcie v exteriéri, vrstvy vid' v skladbách
- (N5) - Vymurovanie požadovanej konštrukcie podľa rozmerov vo výkrese, použit' murovacie prvky z pôrobeťonových tvárnic (hrúbka podľa kót vo výkrese) na celú výšku podlažia, na systémovú maltu
- (N6) - Montáž nových zabudovaných zariadeníacich predmetov
- (N7) - Vyhodenie novej skladby podlahovej konštrukcie v interiéri, vrstvy vid' v skladbách
- (N8) - Montáž odvodňovacieho systému (žlabý / zvody), pozinkovaný plech, hr. 0,6 mm, RAL 7016
- (N9) - Oplechovanie atikového muríva, pozinkovaný plech, hr. 0,6 mm, farba: antracit RAL 7016
- (N10) - Úprava povrchu exteriérových kovových zábradlí, RAL 7016
- (N11) - Vytvorenie nového odkvapového chodníka okolo budovy
- (N12) - Montáž nových kovových exteriérových žalúzií s elektrickým ovládaním

PANE:		ZASTAVANÁ PLOCHA: ÚŽITKOVÁ PLOCHA I.NP: ÚŽITKOVÁ PLOCHA II.NP: ÚŽITKOVÁ PLOCHA CELKOM: OBOSTAVANÝ PRIESTOR: PLOCHA STRECHA:	1882,35 m ² 1636,15 m ² 519,95 m ² 2156,10 m ² 9764,15 m ³ 1775,67 m ²	SÚRADNICOVÝ SYSTÉM : S - JTSK VÝŠKOVÝ SYSTÉM : MIESTNY + 0,000 = PODLAHA 1.NP GPS 48° 60'07.27"N 20° 88'36.79"E	
AUTOR NÁVRHU:	ING. JOZEF GÁBA	AMITY GROUP Amity Group s.r.o. Humenská 8/A 040 11 Košice IČO: 55842312 DIČ: 2122102796			
ZODP. PROJEKTANT:	ING. JOZEF GÁBA				
PROJEKT. STAVBY:	ING. JOZEF GÁBA				
VYPRACOVAL:	ING. JOZEF GÁBA				
KONTROLOVAL:	ING. JOZEF GÁBA				
STAVEBNÍK:	OBEK TURNA NAD BODOVOU MOLDAVSKÁ CESTA 419/49, 044 02 TURNA NAD BODOVOU				
MIESTO STAVBY:	KRAJ: KOŠICKÝ OKRES: KOŠICE-OKOLIE OBEK: TURNA N. B.	FORMÁT	841x594		
	KAT. ÚZEMIE: TURNA NAD BODOVOU Č. PARCELY: KN-C 5868/6	STUPEŇ	DSP+DRS		
NÁZOV STAVBY:	OBNOVA BUDOVY KULTÚRNEHO DOMU V OBCI TURNA NAD BODOVOU	KLAS. STAVBY	DÁTUM		
		1 2 6 1	OKTÓBER/2024		
STAVEBNÝ OBJEKT:	SO.01 - KULTÚRNY DOM	Č. ZAKAZKY	02/2024/PROJ		
ČASŤ:	ASR - ARCHITEKTONICKÉ A STAVEBNÉ RIŠENIE	ARCH. ČÍSLO	P 0022024		
OBSAH VÝKRESU:	Pôdorys strechy - nový stav	MIERKA:	ČÍSLO VÝKRESU:		
		1:100	ASR.16		

! Akékoľvek zmeny, doplnky, prekresovanie alebo normovanie tejto dokumentácie je v zmysle autorského zákona bez súhlasu projektanta neprípustné !

! Akékoľvek zmeny, doplnky, prekresľovanie alebo rozmnožovanie tejto dokumentácie je v zmysle autorského zákona bez súhlasu projektanta nepripustné. !