



Západný pohľad

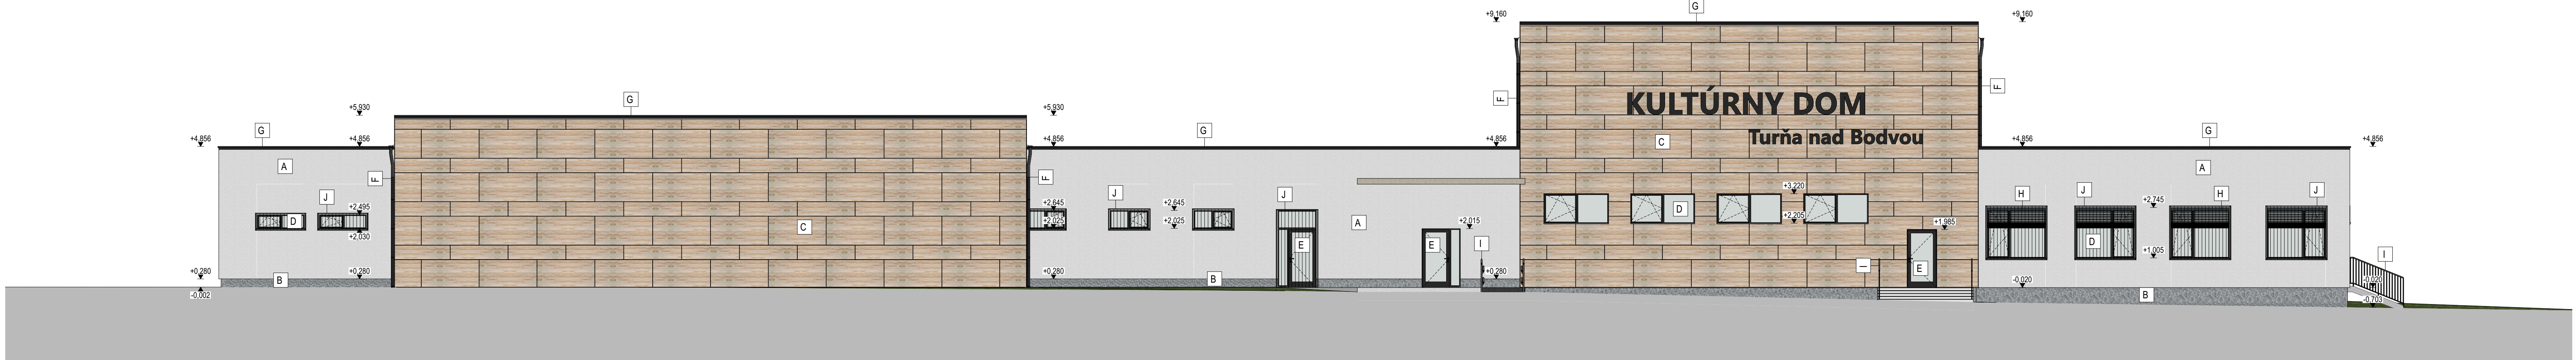

Východný pohľad

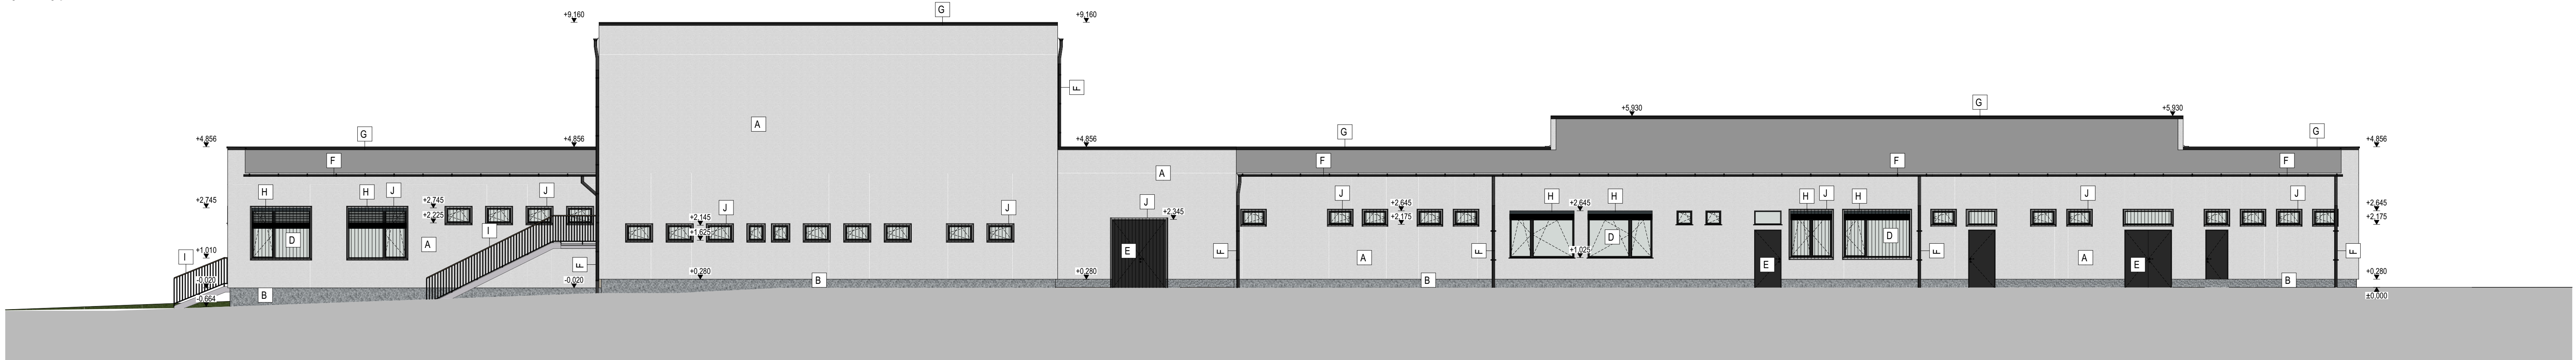

Legenda materiálov

- A Fasádna omietka - silikónová, tenkovrstvová škrabaná omietka, hr. zma 1,5mm, farba biela
- B Soklová omietka, tenkovrstvová omietka s prírodným mletým kameňom na vysoko namáhané povrchy
- C Prevetrávaná fasáda, cementotrieskové dosky, fraba: drevodekor
- D Plastové exteriérové okno s izolačným trojsklom, farba: antracit RAL 7016
- E Hliníkové vchodové dvere, tepelnoizolačné, presklené/plné, farba: antracit RAL 7016
- F Odvodňovací systém - žlaby a zvody, pozinkovaný plech, hr. 0,6 mm, farba: RAL 7016 antarcit
- G Oplechovanie atiky, pozinkovaný plech, hr. 0,6mm, farba RAL 7016 antarcit
- H Exteriérové žalúzie
- I Exteriérové ocelové zábradlia
- J Exteriérová kovová mreža

PARE:		ZASTAVANÁ PLOCHA: 1882,35 m²		SÚRADNICOVÝ SYSTÉM : S - JTSK VÝŠKOVÝ SYSTÉM : MIESTNY + 0,000 = PODLAHA 1.NP GPS 48° 60'07.27"N 20° 88'36.79"E		
		ÚŽITKOVÁ PLOCHA I.NP: 1636,15 m²				
		ÚŽITKOVÁ PLOCHA II.NP: 519,95 m²				
		ÚŽITKOVÁ PLOCHA CELKOM: 2156,10 m²				
		OBOSTAVANÝ PRIESTOR: 9764,15 m³				
		PLOCHÁ STRECHA: 1775,67 m²				
AUTOR NÁVRHU:		ING. JOZEF GÁBA				
ZODP. PROJEKTANT:		ING. JOZEF GÁBA				
PROJEKT. STAVBY:		ING. JOZEF GÁBA				
VYPRACOVAL:		ING. JOZEF GÁBA				
KONTROLOVAL:		ING. JOZEF GÁBA				
STAVEBNÍK:		OBEC TURŇA NAD BODOVOU				
		MOLDAVSKÁ CESTA 419/49, 044 02 TURŇA NAD BODOVU				
MIESTO STAVBY:		KRAJ: KOŠICKÝ	OKRES: KOŠICE-OKOLIE	OBEC: TURŇA N. B.	FORMÁT	1155x297
		KAT. ÚZEMIE: TURŇA NAD BODOVU	Č. PARCELY: KN-C 5868/6		STUPEŇ	DSP+DRS
NÁZOV STAVBY:		OBNOVA BUDOVY KULTÚRNEHO DOMU V OBCI TURŇA NAD BOVODU			DÁTUM	OKTÓBER/2024
					Č. ZÁKAZKY	02/2024/PROJ
STAVEBNÝ OBJEKT:		SO.01 - KULTÚRNY DOM			ARCH. ČÍSLO	P 0022024
ČASŤ:		ASR - ARCHITEKTONICKÉ A STAVEBNÉ RIŠENIE			MIERKA:	ČÍSLO VÝKRESU:
OBSAH VÝKRESU:		Pohľady - nový stav			1:100	ASR.18
Akékoľvek zmeny, doplnky, prekrškovanie alebo rozmnožovanie tejto dokumentácie je v zmysle autorského zákona bez súhlasu projektanta neprípustné.						