


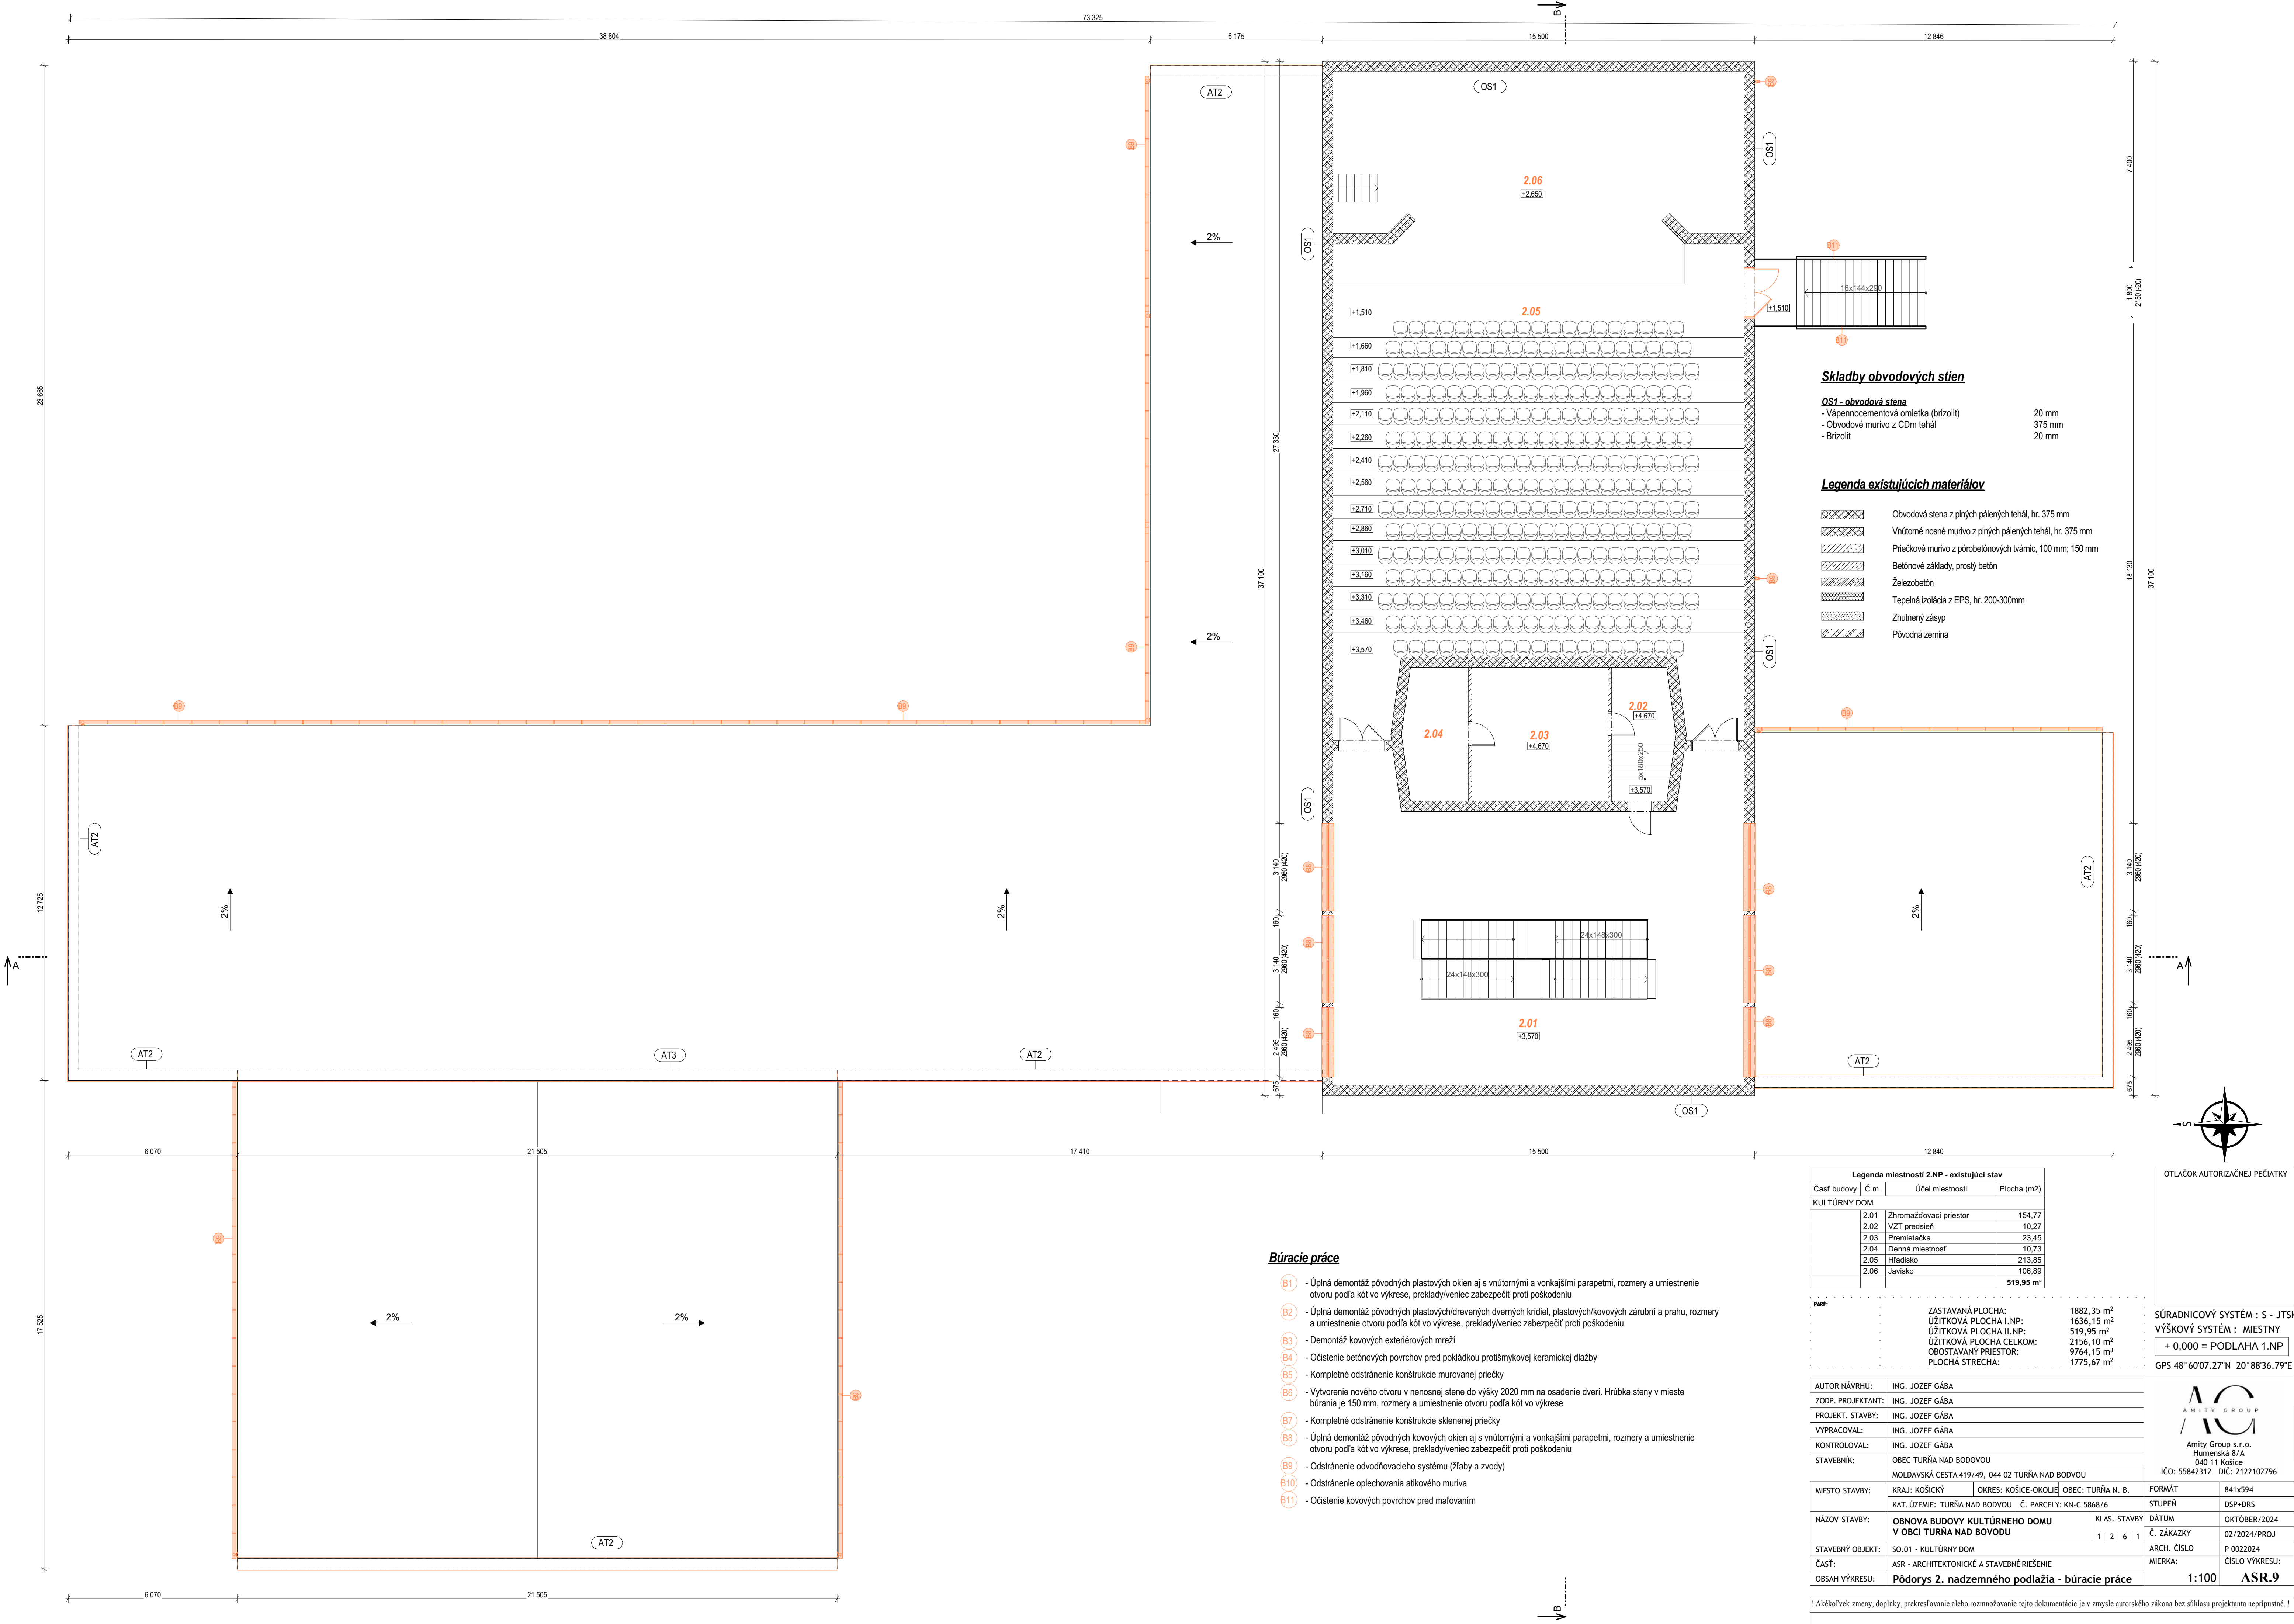

Búracie práce

- B1 Úplná demontáž pôvodných plastových okien aj s vnútornými a vonkajšími parapetmi, rozmery a umiestnenie otvoru podľa kót vo výkrese, preklady/veniec zabezpečiť proti poškodeniu
- B2 Úplná demontáž pôvodných plastových/drevených dverných kridiel, plastových/kovových zárubní a prahu, rozmery a umiestnenie otvoru podľa kót vo výkrese, preklady/veniec zabezpečiť proti poškodeniu
- B3 Demontáž kovových exteriérových mrieží
- B4 Očistenie betónových povrchov pred pokládkou protišmykovej keramickej dlažby
- B5 Kompletné odstránenie konštrukcie murovanej pričky
- B6 Vytvorenie nového otvoru v nenosnej stene do výšky 2020 mm na osadenie dverí. Hrúbka steny v mieste burania je 150 mm, rozmery a umiestnenie otvoru podľa kót vo výkrese
- B7 Kompletné odstránenie konštrukcie sklenenej pričky
- B8 Úplná demontáž pôvodných kovových okien aj s vnútornými a vonkajšími parapetmi, rozmery a umiestnenie otvoru podľa kót vo výkrese, preklady/veniec zabezpečiť proti poškodeniu
- B9 Odstránenie odvodňovacieho systému (žľaby a zvody)
- B10 Odstránenie oplechovania atikového muriva
- B11 Očistenie kovových povrchov pred maľovaním

Legenda miestnosti 2.NP - existujúci stav			
Časť budovy	Č.m.	Účel miestnosti	Plocha (m2)
KULTÚRNY DOM			
2.01	Zhromažďovací priestor		154,77
2.02	VZT predsielň		10,27
2.03	Premietacia		23,45
2.04	Denná miestnosť		10,73
2.05	Hľadisko		213,85
2.06	Javisko		106,89
			519,95 m²

PÁŤ:	ZASTAVANÁ PLOCHA:	1882,35 m²
	ÚŽITKOVÁ PLOCHA I.NP:	1636,15 m²
	ÚŽITKOVÁ PLOCHA II.NP:	519,95 m²
	ÚŽITKOVÁ PLOCHA CELKOM:	2156,10 m²
	OBOSTAVANÝ PRIESTOR:	9764,15 m³
	PLOCHA STRECHA:	1775,67 m²

OTLAČOK AUTORIZAČNEJ PEČIATKY

SÚRADNICOVÝ SYSTÉM : S - JTSK
VÝŠKOVÝ SYSTÉM : MIESTNY
+ 0,000 = PODLAHA 1.NP
GPS 48° 60'07.27"N 20° 88'36.79"E

AUTOR NÁVRHU:		ING. JOZEF GÁBA	
ZODP. PROJEKTANT:		ING. JOZEF GÁBA	
PROJEKT. STAVBY:		ING. JOZEF GÁBA	
VYPRACOVAL:		ING. JOZEF GÁBA	
KONTROLOVAL:		ING. JOZEF GÁBA	
STAVEBNÍK:		OBEC TURŇA NAD BODOVOU	
MIESTO STAVBY:		KRAJ: KOŠICKÝ OKRES: KOŠICE-OKOLIE OBEC: TURŇA N. B.	
NÁZOV STAVBY:		OBNOVA BUDOVY KULTÚRNEHO DOMU V OBCI TURŇA NAD BODOVOU	
STAVEBNÝ OBJEKT:		SO.01 - KULTÚRNY DOM	
ČASŤ:		ASR - ARCHITEKTONICKÉ A STAVEBNÉ RIŠENIE	
OBSAH VÝKRESU:		Pôdorys 2. nadzemného podlažia - búracie práce	
		FORMÁT: 841x594	
		STUPEŇ: DSP+DRS	
		KLAS. STAVBY: 1 2 6 1	
		DÁTUM: OKTÓBER/2024	
		Č. ZÁKAZKY: 02/2024/PROJ	
		ARCH. ČÍSLO: P 0022024	
		MIERKA: ČÍSLO VÝKRESU:	
		1:100 ASR.9	

! Akékoľvek zmeny, doplnky, prekrškovanie alebo rozmnožovanie tejto dokumentácie je v zmysle autorského zákona bez súhlasu projektanta nepripustné. !