


REKUPERAČNÁ JEDNOTKA
NAPR. ATREA DUPLEX 7500 MULTI ECO N

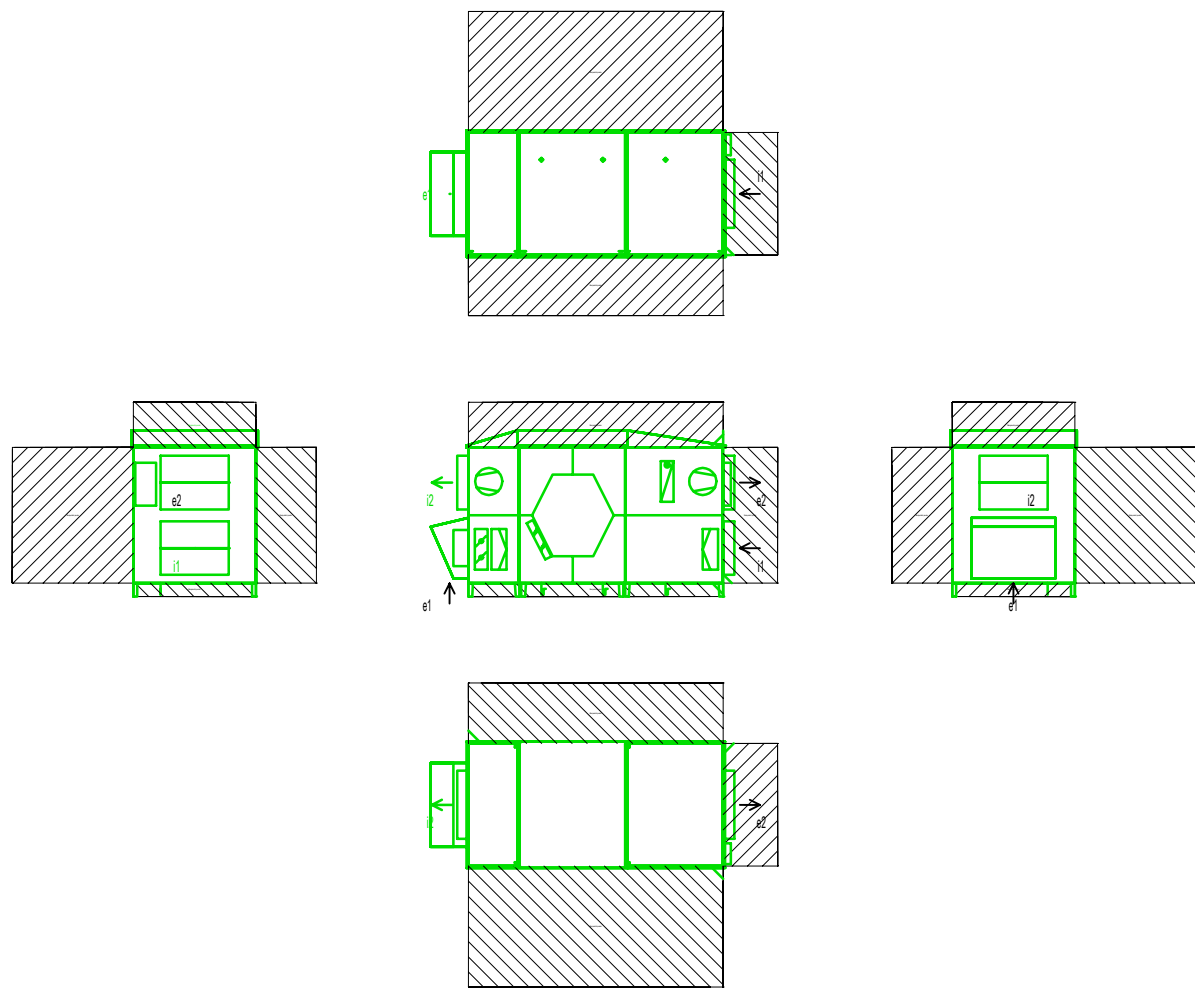

REKUPERAČNÁ JEDNOTKA
NAPR. ATREA DUPLEX 1500 MULTI ECO




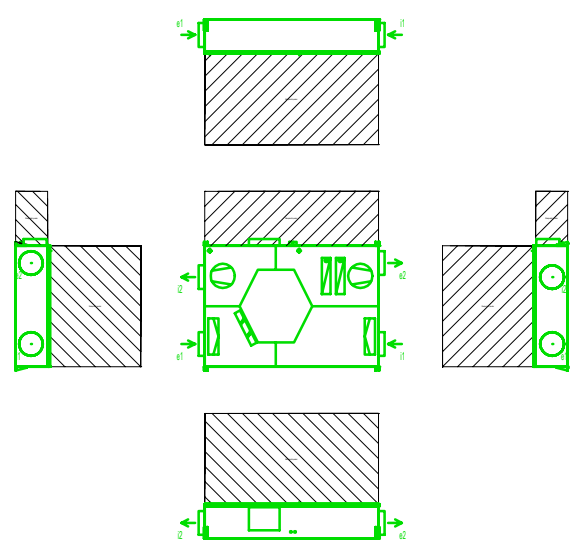


SCHÉMA NAPOJENIA VZT STÚPAČKY
NA KANALIZAČNE POTRUBIE

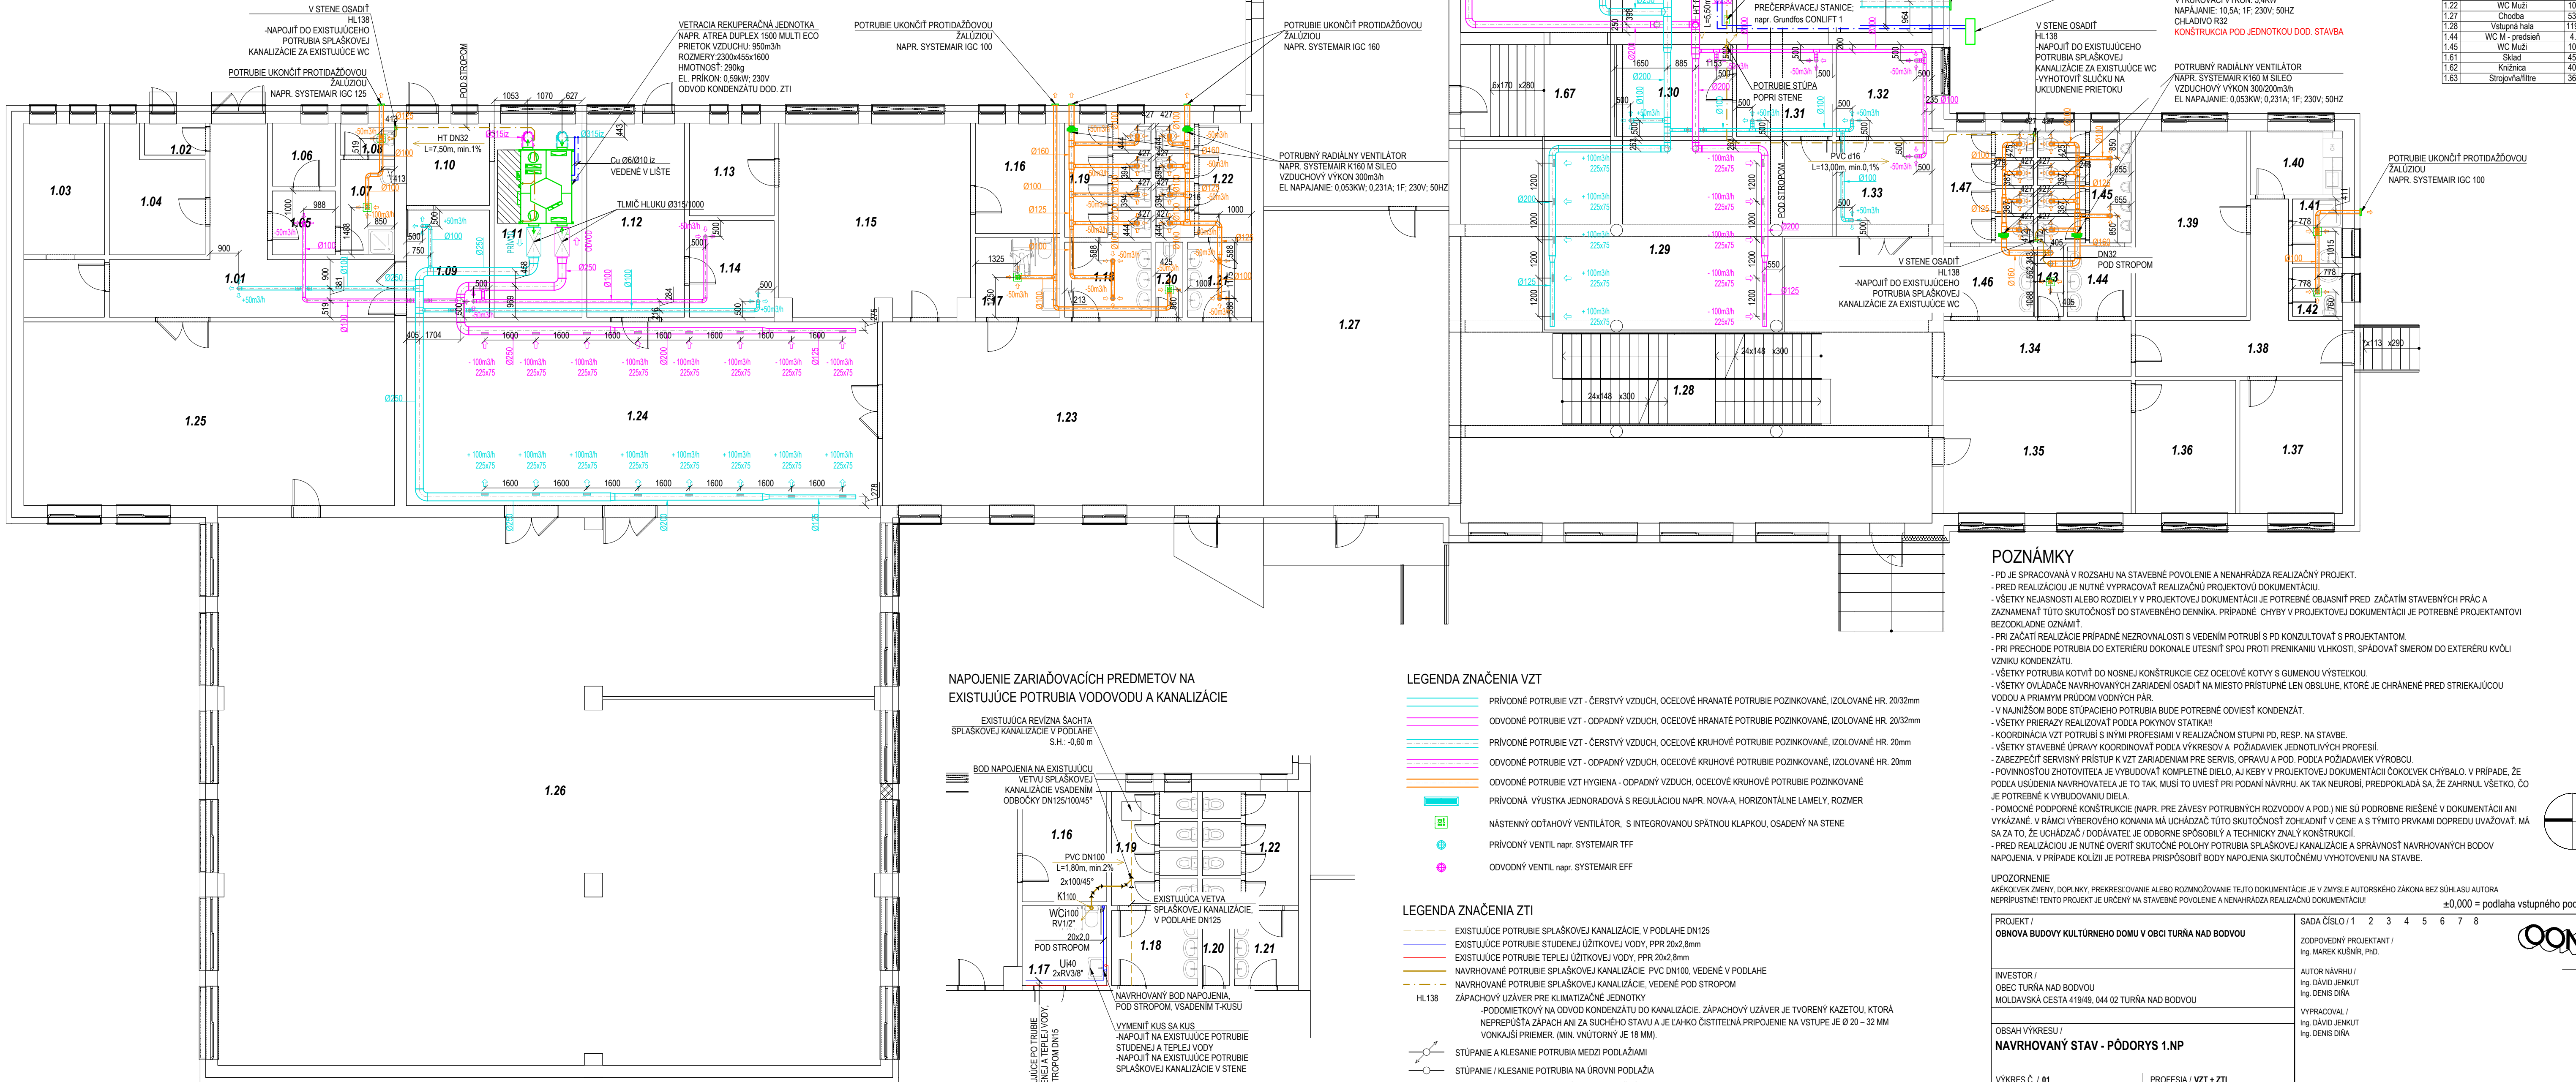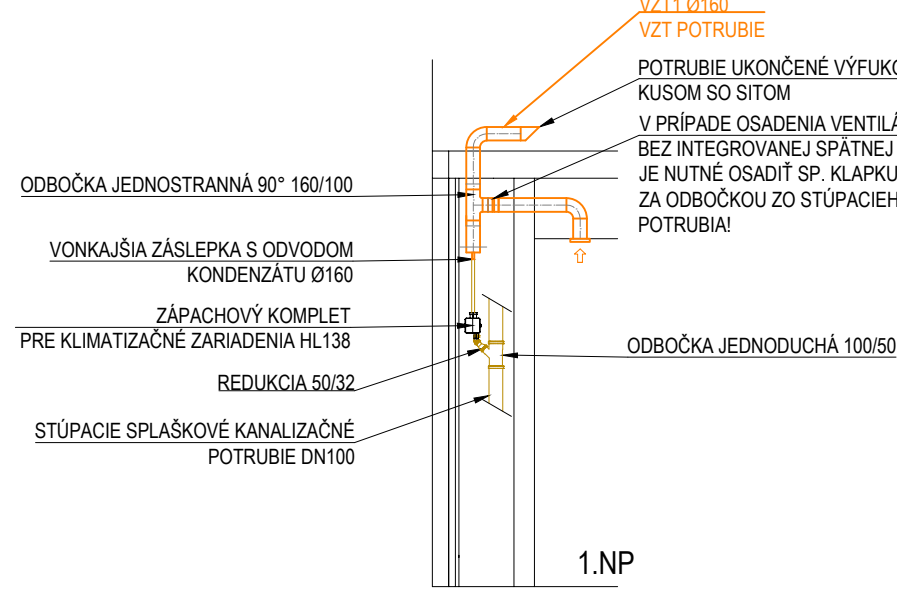

NAPOJENIE ZARIAĐOVACÍCH PREDMETOV NA
EXISTUJÚCE POTRUBIA VODOVODU A KANALIZÁCIE

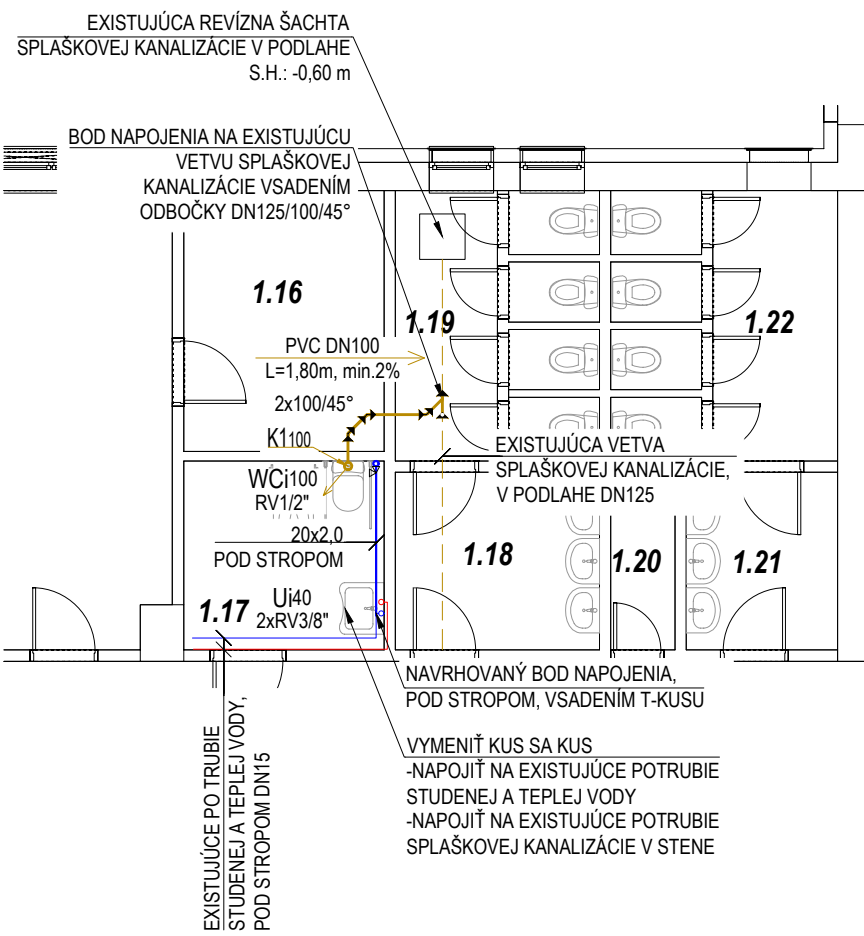

LEGENDA ZNAČENIA VZT

- PRÍVODNÉ POTRUBIE VZT - ČERSTVÝ VZDUCH, OCELOVÉ HRANATÉ POTRUBIE POZIKOVANÉ, IZOLOVANÉ HR. 20/32mm
- ODVODNÉ POTRUBIE VZT - OPADNÝ VZDUCH, OCELOVÉ HRANATÉ POTRUBIE POZIKOVANÉ, IZOLOVANÉ HR. 20/32mm
- PRÍVODNÉ POTRUBIE VZT - ČERSTVÝ VZDUCH, OCELOVÉ KRUHOVÉ POTRUBIE POZIKOVANÉ, IZOLOVANÉ HR. 20mm
- ODVODNÉ POTRUBIE VZT - OPADNÝ VZDUCH, OCELOVÉ KRUHOVÉ POTRUBIE POZIKOVANÉ, IZOLOVANÉ HR. 20mm
- ODVODNÉ POTRUBIE VZT HYGIENA - OPADNÝ VZDUCH, OCELOVÉ KRUHOVÉ POTRUBIE POZIKOVANÉ, IZOLOVANÉ HR. 20mm
- PRÍVODNÁ VÝSTUKA JEDNORADOVÁ S REGULÁCIOU NAPR. NOVA-A. HORIZONTÁLNE LAMELY, ROZMER
- NAŠTENNÝ ODTAHOVÝ VENTILÁTOR, S INTEGROVANOU SPÄTNOU KLAPKOU, OSAZENÝ NA STENE
- PRÍVODNÝ VENTIL. napr. SYSTEMAIR TFF
- ODVODNÝ VENTIL. napr. SYSTEMAIR EFF

LEGENDA ZNAČENIA ZTI

- EXISTUJÚCE POTRUBIE SPLAŠKOVEJ KANALIZÁCIE, V PODLAHE DN125
- EXISTUJÚCE POTRUBIE STUDENEJ VODY, PPR 20x2,8mm
- EXISTUJÚCE POTRUBIE TEPLEJ VODY, PPR 20x2,8mm
- NAVROVÁVANÉ POTRUBIE SPLAŠKOVEJ KANALIZÁCIE, PVC DN100, VEDENÉ V PODLAHE
- NAVROVÁVANÉ POTRUBIE SPLAŠKOVEJ KANALIZÁCIE, VEDENÉ POD STROPOM
- ZÁPACHOVÝ UZÁVER PRE KLIMATIZAČNÉ JEDNOTKY
- PODOMIETKOVÝ NA ODVOD KONDENZÁTU DO KANALIZÁCIE. ZÁPACHOVÝ UZÁVER, JE TVORENÝ KAZETOU, KTORÁ NEPREPÚŠŤA ZÁPACH ANI ZA SUCHÉHO STAVU A JE LÁHKO SKUTISTELNÁ PRIPOJENIE NA VSTUPE JE Ø 20 - 32 MM
- VONKAJŠÍ PRIEMER, (MIN. VNÚTORNÝ JE 18 MM).
- STÚPANIE / KLESANIE POTRUBIA MEDZI PODLAŽAMI
- STÚPANIE / KLESANIE POTRUBIA NA ÚROVNI PODLAŽIA
- OZNAČENIE ZVISLÉHO ODPAĐNÉHO KANALIZAČNÉHO POTRUBIA

POZNÁMKY

- PD JE SPRACOVANÁ V ROZSAHU NA STAVEBNÉ POVOLENIE A NENAHŔDZA REALIZAČNÝ PROJEKT.
- PRED REALIZÁCIOU JE NUTNÉ VYPRACOVAŤ REALIZAČNÝ PROJEKTOVÝ DOKUMENTÁCIU.
- VŠETKY NEJASNOSTI ALEBO ROZDIELY V PROJEKTOVEJ DOKUMENTÁCI JE POTREBNÉ OBJASNIŤ PRED ZAČATÍM STAVEBNÝCH PRÁC A ZAZNAMENÁŤ TÚTO SKUTOČNOSŤ DO STAVEBNÉHO DENNIKA. PRÍPADNÉ CHYBY V PROJEKTOVEJ DOKUMENTÁCI JE POTREBNÉ PROJEKTANTOVI BEZODKLADNE OZNAČIŤ.
- PRI ZAČATÍ REALIZÁCIE PRÍPADNÉ NEZROVNALOSTI S VEDEBNÍM POTRUBÍ S PD KONZULTOVAŤ S PROJEKTANTOM.
- PRI PRECHODE POTRUBIA DO EXTERÉRIU DOKONALE UTEŠNIŤ SPOI. PROTÍ PRENIKANIU VLHKOSTI, SPÁDŌVAŤ SMEROM DO EXTERÉRIU KVÔLI VZNIKU KONDENZÁTU.
- VŠETKY POTRUBIA KOTVIŤ DO NOSNEJ KONŠTRUKCIE ČEZ OCELOVÉ KOTVY S GUMENOU VÝSTELKOU.
- VŠETKY OVLÁDAČE NAVROVÁVANÝCH ZARIADENÍ OSAZIŤ NA MIESTO PRÍSTUPNEJ LIE OBLSLUHE, KTORÉ JE CHRÁNENÉ PRED STRIEKANÝMI VODOU A KRYTÝM PRÚDOM VODNYCH PAR.
- V NAJVIŠŠOM BODE STÚPAČIEHO POTRUBIA BUDE POTREBNÉ OVIEST KONDENZÁT.
- VŠETKY PRIERAZY REALIZOVAŤ PODLA POKRYTÝMI STATIKAMI.
- KOORDINÁCIA VZT POTRUBÍ S INÝMI PROFESIAM V REALIZAČNOM STUPNI PD, RESP. NA STAVBE.
- VŠETKY STAVEBNÉ ÚPRAVY KOORDINOVAŤ PODLA VÝKRESOV A POŽIADAVIEK JEDNOTLIVÝCH PROFESIÍ.
- ZABEZPEČIŤ SERVISNÝ PRÍSTUP K VZT ZARIADENIAM PRE SERVIS, OPRAVU A POD. PODLA POŽIADAVIEK VÝROBCU.
- POVINNOSŤOU ZHOTOVIŤ JE VYBUDOVAŤ KOMPLETNÉ DIELO, AJ KEBY V PROJEKTOVEJ DOKUMENTÁCI ČOKOLIEK CHÝBALO. V PRÍPADE, ŽE PODLA UŠŤEJENÁ NAVROVATEĽA, JE TO TAK, MUSÍ TU UVIEST PRI PODANÍ NAVRHU, AK TAK NEUROBI, PREDPOKLÁDA SA, ŽE ZAHŔNUL VŠETKO, ČO JE POTREBNÉ K VYBUDOVANIU DIELA.
- POMOCNÉ PODPORNÉ KONŠTRUKCIE (NAPR. PRE ZÁVESY POTRUBNÝCH ROZVODOV A POD.) NIE SÚ PODROBNE RIEŠENÉ V DOKUMENTÁCI ANI VYKÁZANÉ. V RÁMCI VÝBEROVÉHO KONANIA MÁ UCHÁDZAČ TÚTO SKUTOČNOSŤ ZOHĽADNIŤ V CENE A S TÝMI TVORAKMI DOPREDU UVAŽOVAŤ. MÁ SA ZA TO, ŽE UCHÁDZAČ / DOŠADATEĽ JE ODBORNE SPOSOBIĽ A TECHNIKY ZNALÝ KONŠTRUKCII.
- PRED REALIZÁCIOU JE NUTNÉ OVRÍŤ SKUTOČNÉ POLOHY POTRUBIA SPLAŠKOVEJ KANALIZÁCIE A SPRÁVNOSŤ NAVROVÁVANÝCH BODOV NAPOJENIA. V PRÍPADE KOLÍZI JE POTREBA PRÍSPOSOBIŤ BODY NAPOJENIA SKUTOČNÉMU VYHOVDENIU NA STAVBE.

UPOZORNENIE

AKÉKOLIEK ZMENY, DOPLNKY, PREKRESOVANIE ALEBO ROZMNOŽOVANIE TETJO DOKUMENTÁCIE, JE V ZMYSLE AUTORSKEHO ZÁKONA BEZ SÚHLASU AUTORA NEPRÍPUSTNÉ! TENTO PROJEKT JE URČENÝ NA STAVEBNÉ POVOLENIE A NENAHŔDZA REALIZAČNÚ DOKUMENTÁCIU! ±0,000 = podlažia vstupného podlažia

PROJEKT / OBNOVA BUDOVY KULTÚRNEHO DOMU V OBCI TURŔA NAD BODVOU	SADA ČÍSLO / 1 2 3 4 5 6 7 8
INVESTOR / OBC TURŔA NAD BODVOU MOLDAVSKA CESTA 41949, 044 02 TURŔA NAD BODVOU	ZODPOVEDNÝ PROJEKTANT / Ing. MAREK KUŠNÍR, PhD.
OBŠAH VÝKRESU / NAVROVÁVANÝ STAV - PÔDORYS 1.NP	AUTOR NAVRHU / Ing. DÁVID JENKUT Ing. DENIS DÍRA
VÝKRES Č. / 01 MIERKA / 1:100 FORMÁT / 8 x A4, 594 x 840 mm	VYPRACOVAL / Ing. DÁVID JENKUT Ing. DENIS DÍRA
PROFESIA / VZT - ZTI STUPEN / DSP DÁTUM / 09/2024	PEČIATKA /