
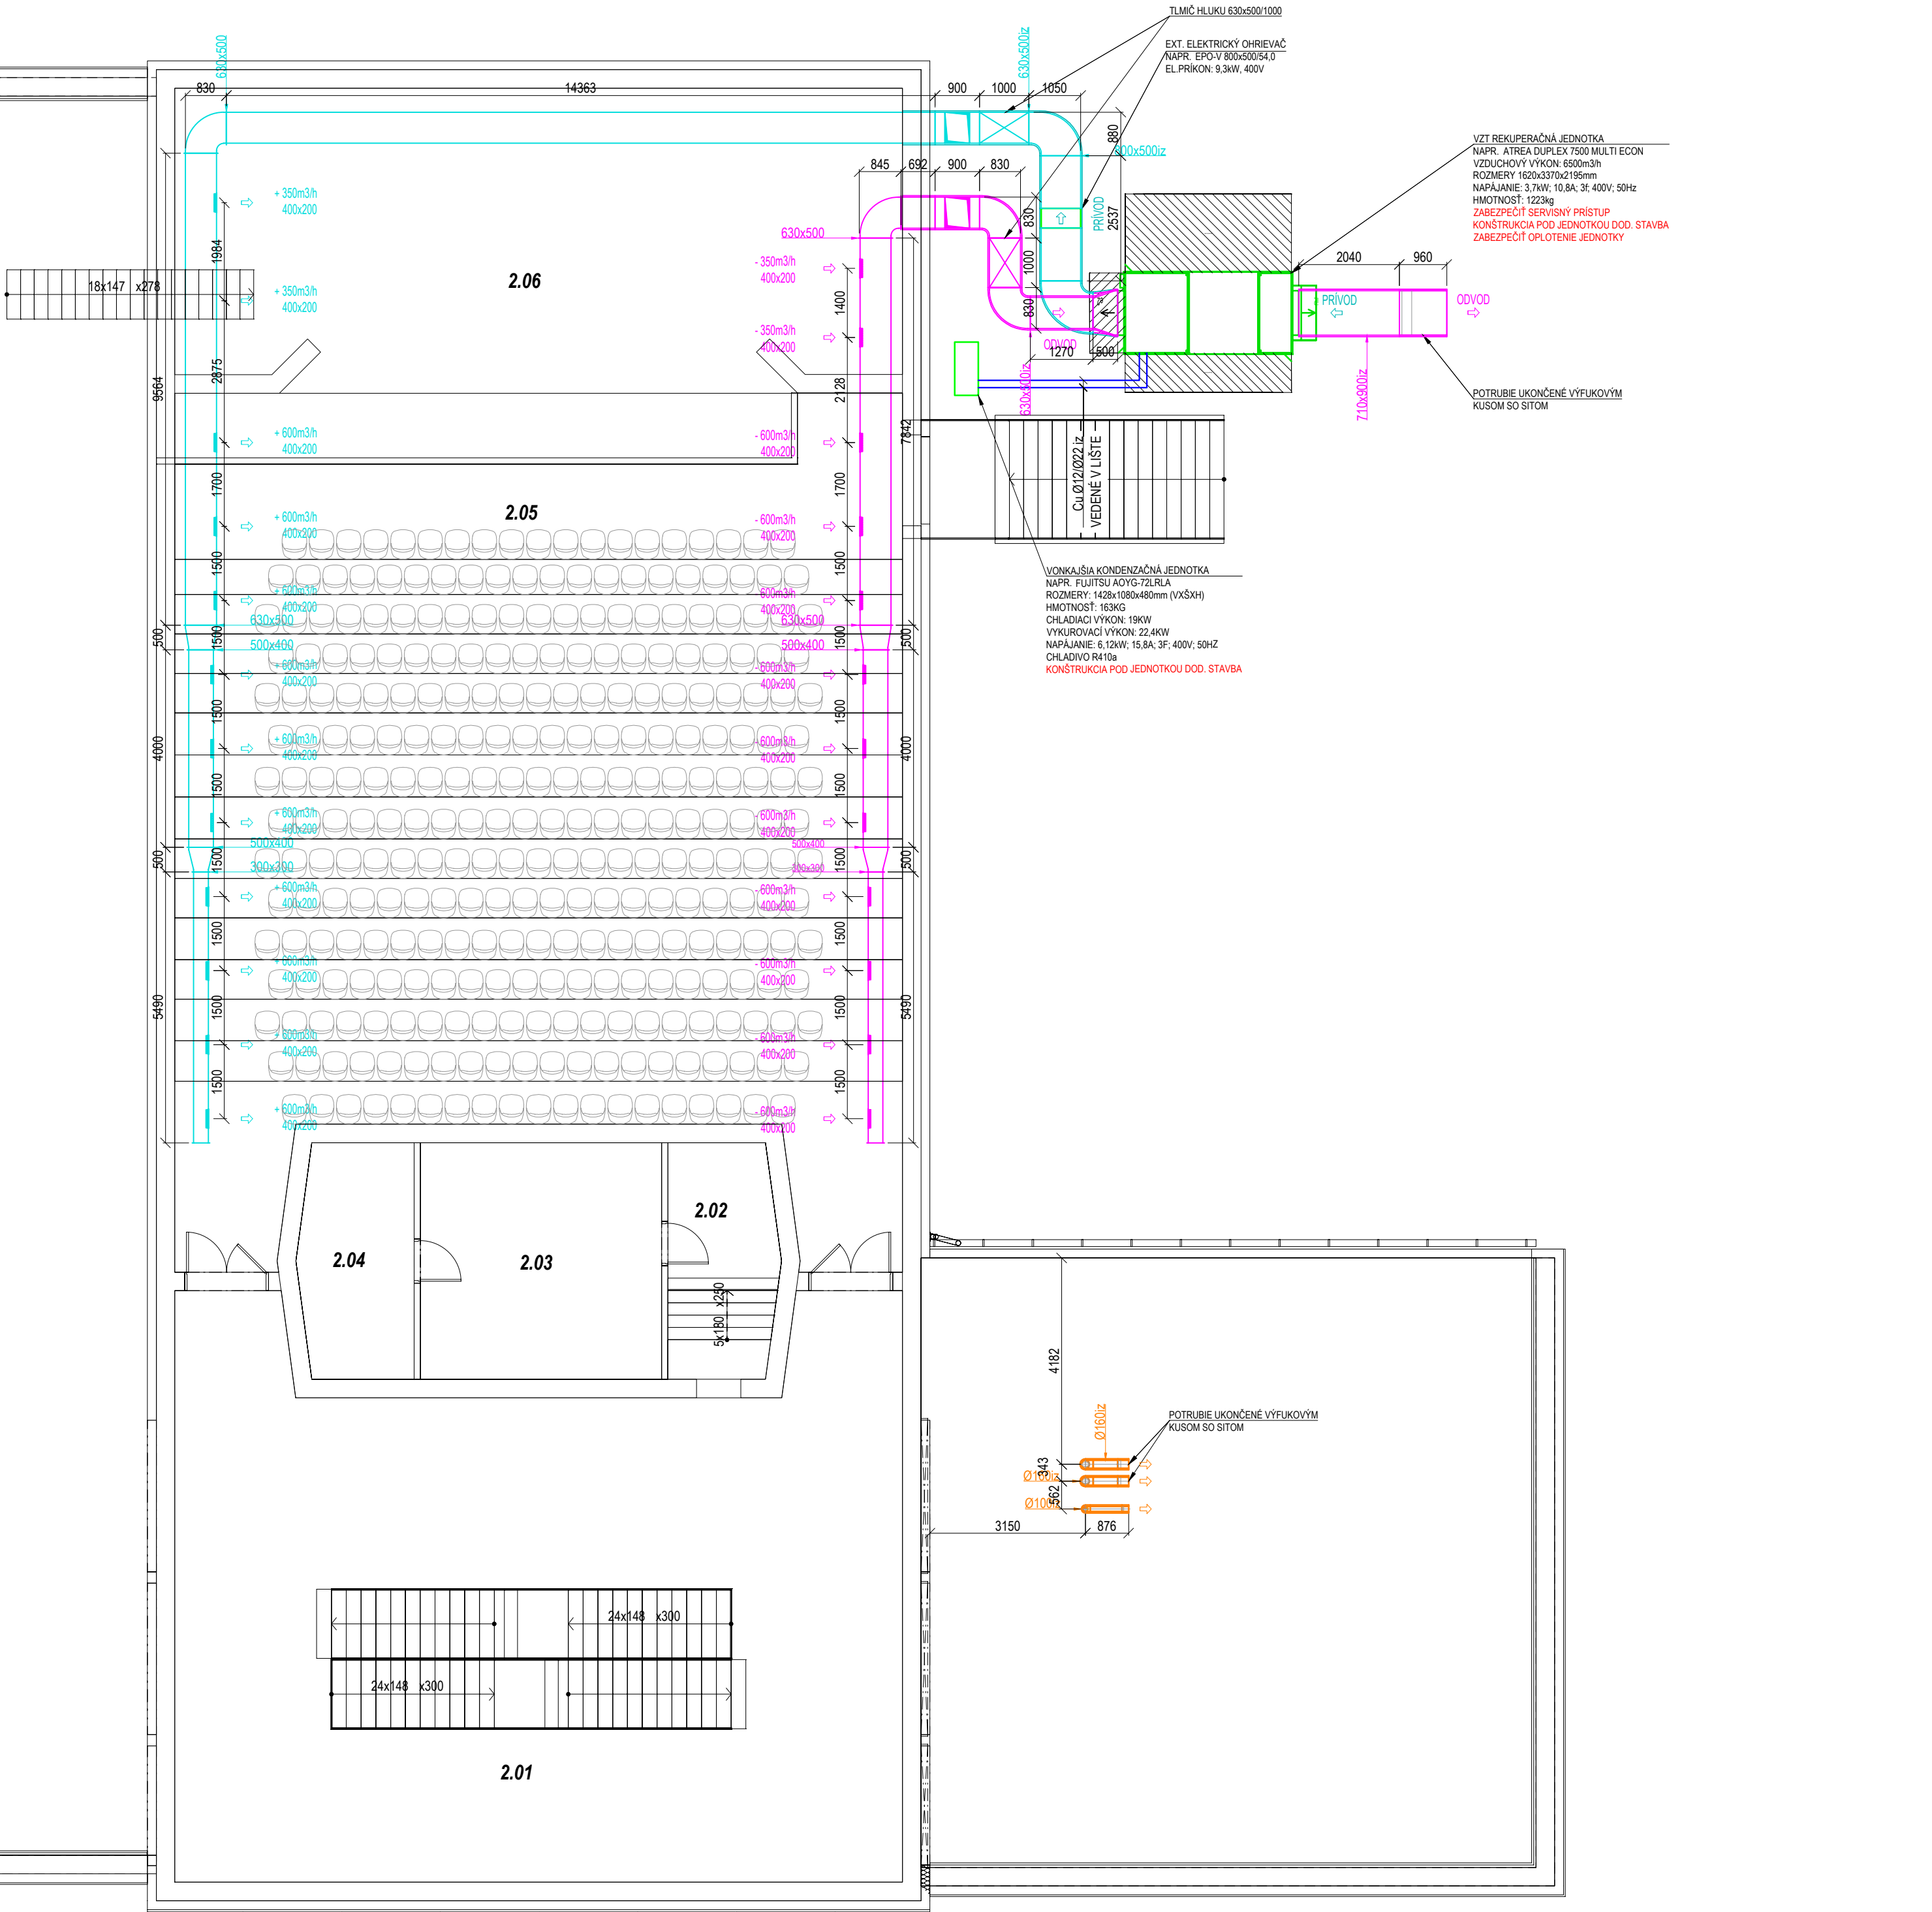


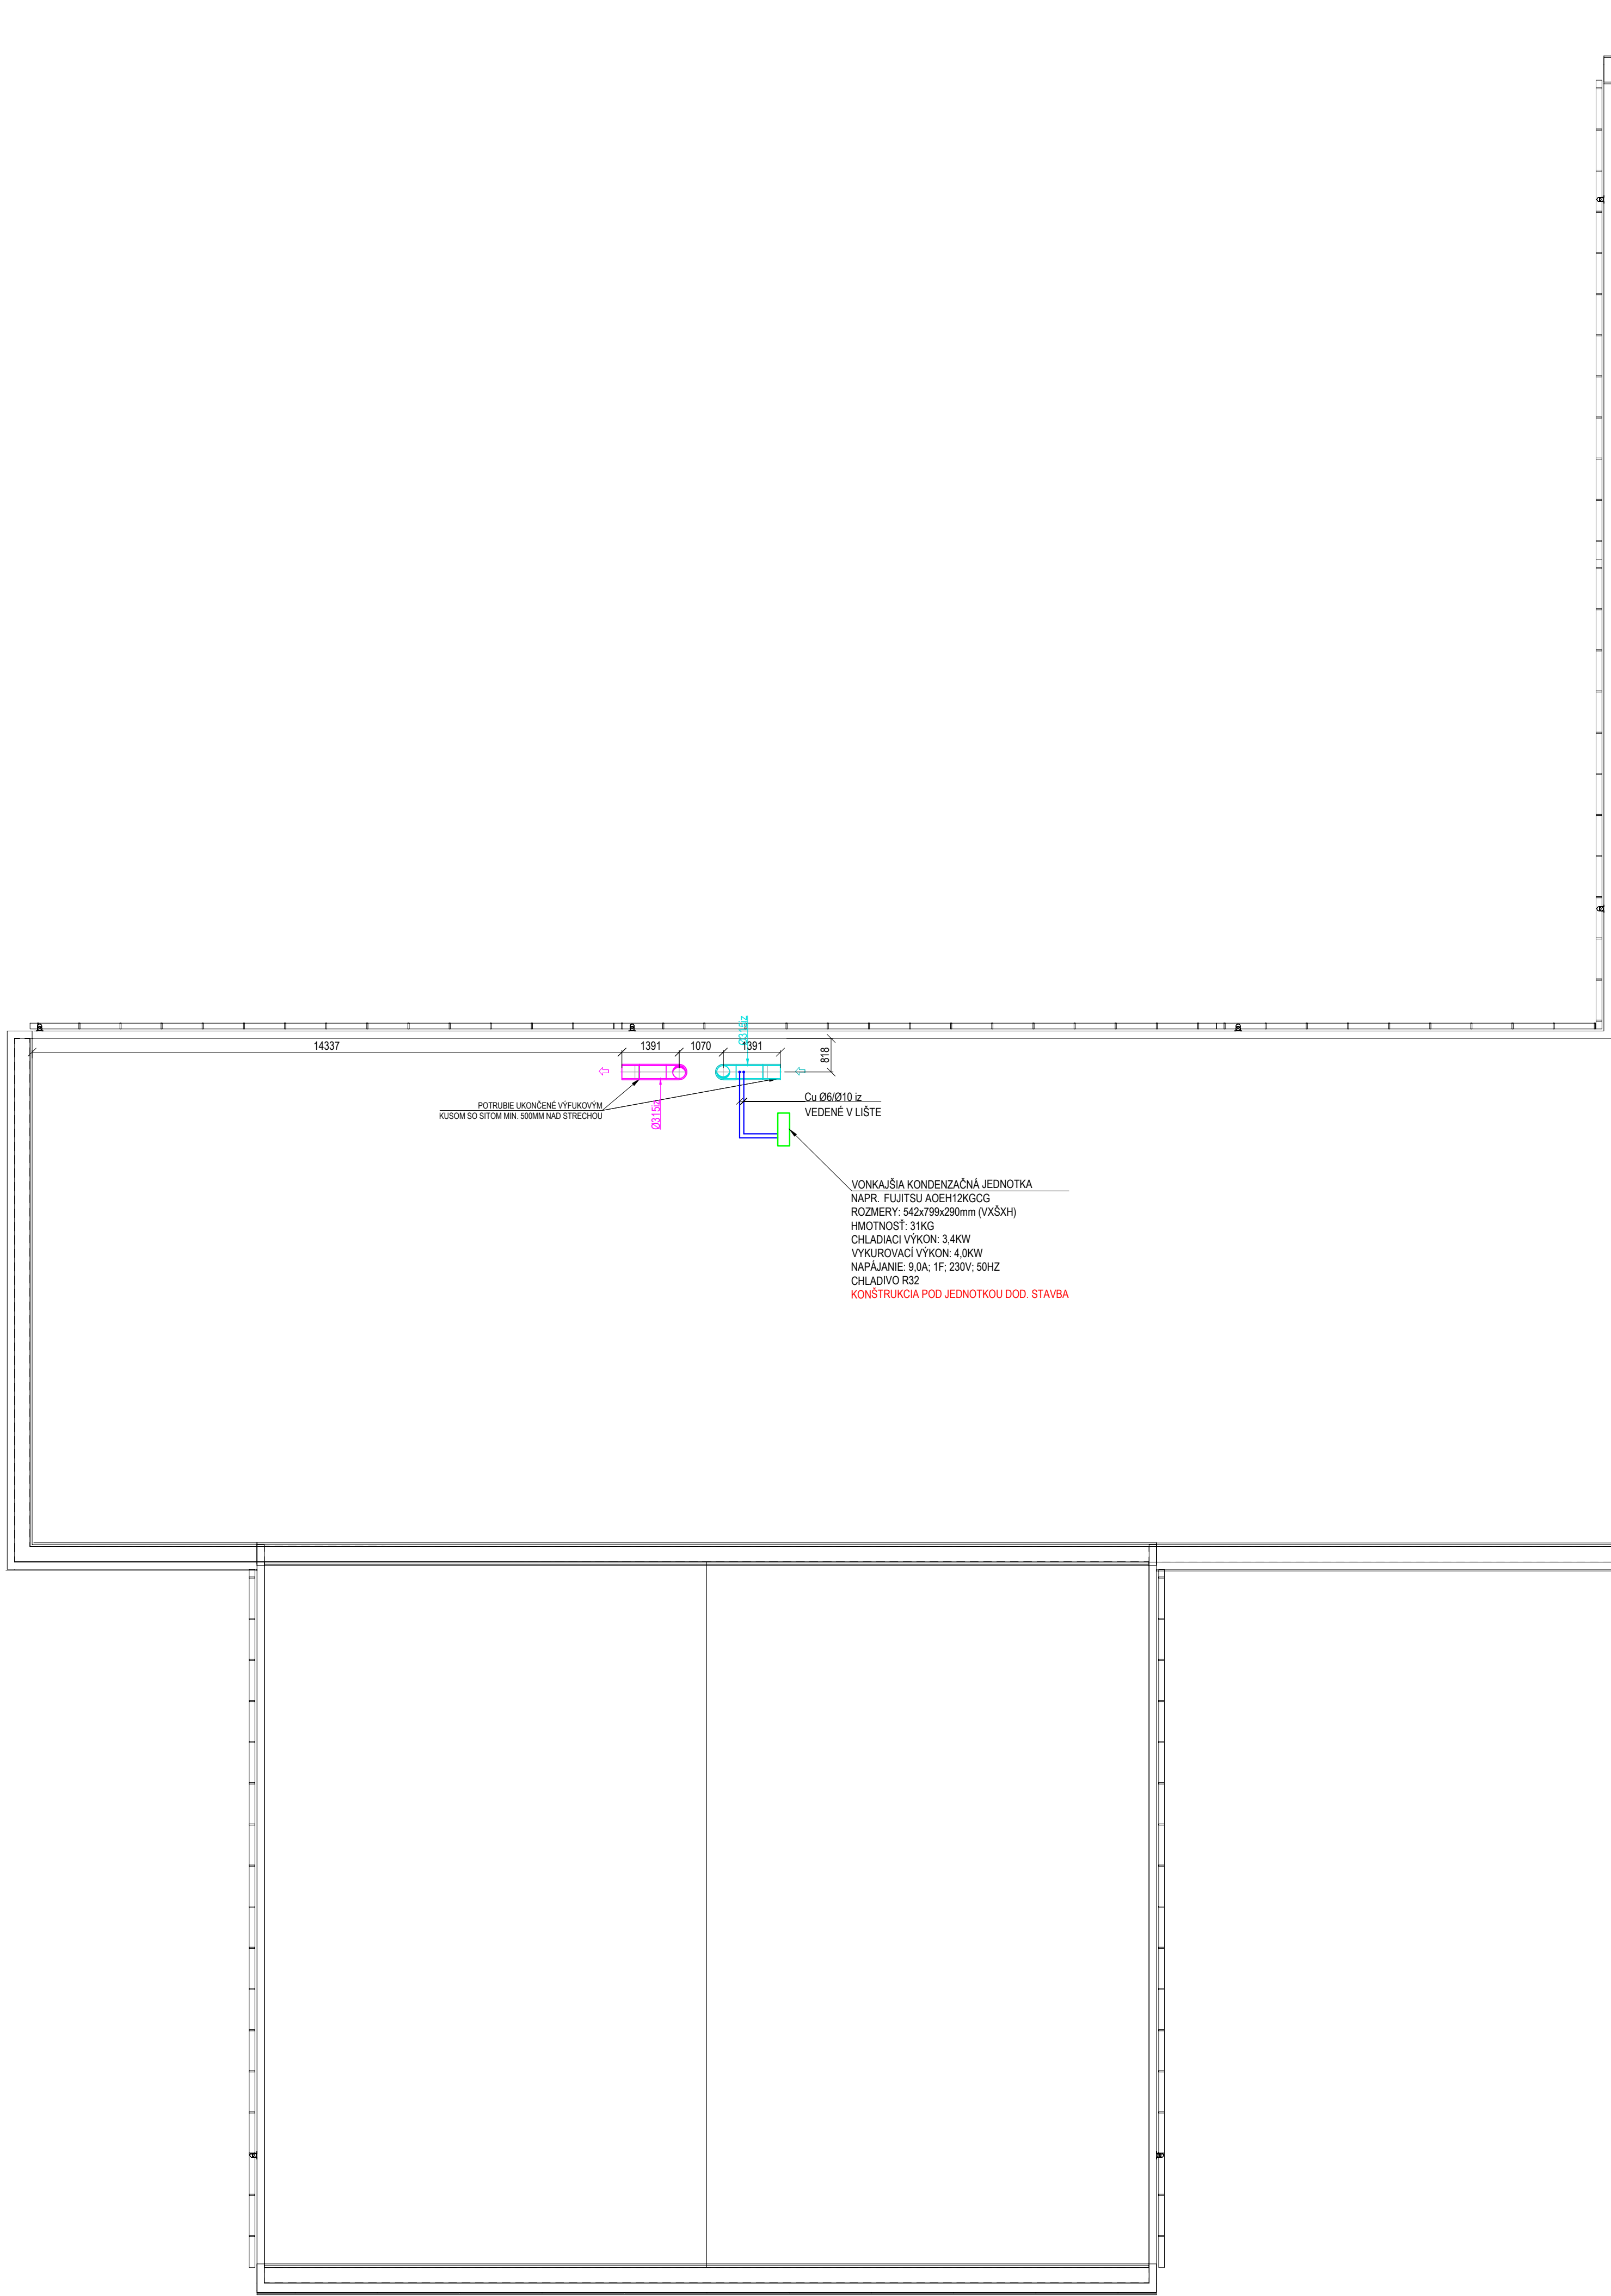

LEGENDA MIESTNOSTÍ 2.NP

Číslo	Miestnosť	Plocha [m ²]
2.01	Zhromažďovací priestor	154,77
2.03	Premietacia	23,45
2.05	Hľadisko	323,08
2.02	VZT predsielň	10,27
2.04	Denná miestnosť	10,73

LEGENDA ZNAČENIA

- PRÍVODNÉ POTRUBIE VZT - ČERSTVÝ VZDUCH, OCELOVÉ HRANATE POTRUBIE POZINKOVANÉ, IZOLOVANÉ HR. 20/32mm
- ODVODNÉ POTRUBIE VZT - ODPADNÝ VZDUCH, OCELOVÉ HRANATE POTRUBIE POZINKOVANÉ, IZOLOVANÉ HR. 20/32mm
- PRÍVODNÉ POTRUBIE VZT - ČERSTVÝ VZDUCH, OCELOVÉ KRUHOVÉ POTRUBIE POZINKOVANÉ, IZOLOVANÉ HR. 20mm
- ODVODNÉ POTRUBIE VZT - ODPADNÝ VZDUCH, OCELOVÉ KRUHOVÉ POTRUBIE POZINKOVANÉ, IZOLOVANÉ HR. 20mm
- ODVODNÉ POTRUBIE VZT HYGIENA - ODPADNÝ VZDUCH, OCELOVÉ KRUHOVÉ POTRUBIE POZINKOVANÉ
- PRÍVODNÁ VÝUSTKA JEDNORODOVÁ S REGULÁCIOU NAPR. NOVA-A, HORIZONTÁLNE LAMELY, ROZMER
- NÁSTENNÝ ODTAHOVÝ VENTILÁTOR, S INTEGROVANOU SPÄTNOU KLAPOUKOU, OSAZENÝ NA STANE
- PRÍVODNÝ VENTIL napr. SYSTEMAIR TFF
- ODVODNÝ VENTIL napr. SYSTEMAIR EFF
- ODVODNÝ VENTIL HYGIENA napr. SYSTEMAIR EFF

POZNÁMKY

- PD JE SPRACOVANÁ V ROZSAHU NA STAVEBNÉ POVOLENIE A NENAHRÁDZA REALIZAČNÝ PROJEKT.
- PRED REALIZÁCIOU JE NUTNÉ VYPRACOVAŤ REALIZAČNÚ PROJEKTOVÚ DOKUMENTÁCIU.
- VŠETKY NEJASNOSTI ALEBO ROZDIELY V PROJEKTOVEJ DOKUMENTÁCIÍ JE POTREBNÉ OBJASNIť PRED ZAČATÍM STAVEBNÝCH PRÁČ A ZAZNAMENAŤ TÚTO SKUTOČNOSŤ DO STAVEBNÉHO DENNÍKA. PRÍPADNÉ CHÝBY V PROJEKTOVEJ DOKUMENTÁCIÍ JE POTREBNÉ PROJEKTANTOVI BEZODKLADNE OZNÁMIť.
- PRI ZAČATÍ REALIZÁCIE PRÍPADNÉ NEZROVNALOSTI S VEDENÍM POTRUBÍ S PD KONZULTOVAŤ S PROJEKTANTOM.
- PRI PRECHODE POTRUBIA DO EXTERIÉRU DOKONALE UTEŠNIť SPOJ PROTI PRENIKANIU VLHKOSTI, SPADOVAŤ SMEROM DO EXTERIÉRU KVÔLI VZNIKNU KONDENZÁTU.
- VŠETKY POTRUBIA KOTVIť DO NOSNEJ KONŠTRUKCIE CEZ OCELOVÉ KOTVY S GUMENOU VÝSTELKOU.
- VŠETKY OVLÁDAČE NAVRHOVANÝCH ZARIADENÍ OSADIť NA MIESTO PRÍSTUPNÉ LEN OBSLUHE, KTORÉ JE CHRÁNENÉ PRED STRIEKANÍM VODOU A PRAVÝM PRÚDOM VODNÝCH PÁR.
- V NAJNÍŽŠOM BODE STUPACIEHO POTRUBIA BUDE POTREBNÉ ODVIŠŤ KONDENZÁT.
- VŠETKY PRIERAZY REALIZOVAŤ PODLA POKYNOV STATIKA!
- KOORDINÁCIA VZT POTRUBÍ S INÝMI PROFESIAMI V REALIZAČNOM STUPNI PD, RESP. NA STAVBE.
- VŠETKY STAVEBNÉ ÚPRAVY KOORDINOVAŤ PODLA VÝKRESOV A POŽIADAVIEK JEDNOTLIVÝCH PROFESIÍ.
- ZABEZPEČIť SERVISNÝ PRÍSTUP K VZT ZARIADENIAM PRE SERVIS, OPRAVU A POD. PODLA POŽIADAVIEK VÝROBCU.
- POVINNOSŤOU ZHOTOVITEĽA JE VYBUDOVAŤ KOMPLETNÉ DIELO, AJ KEBY V PROJEKTOVEJ DOKUMENTÁCIÍ ČOKOLIEK CHÝBALO. V PRÍPADE, ŽE PODLA USÚDENÁ NAVRHOVATEĽA JE TO TAK, MUŠI TO UVIESŤ PRI PODANÍ NÁVRHU. AK TAK NEUROBI, PREDPOKLÁDA SA, ŽE ZAHŔNUL VŠETKO, ČO JE POTREBNÉ K VYBUDOVANÍU DIELA.
- POMOCNÉ PODPORNÉ KONŠTRUKCIE (NAPR. PRE ZÁVESY POTRUBNÝCH ROZVODOV A POD.) NIE SÚ PODROBNE RIEŠENÉ V DOKUMENTÁCIÍ ANI VYKÁZANÉ V RÁMCI VÝBEROVÉHO KONANIA MÁ UCHÁDZAČ TÚTO SKUTOČNOSŤ ZOHĽADNIť V CENE A S TÝMITO PRVKAMI DOPREDU UVAŽOVAŤ. MÁ SA ZA TO, ŽE UCHÁDZAČ / DODÁVATEĽ JE ODBORNE SPOSOBIĽÝ A TECHNIKY ZNALÝ KONŠTRUKCIÍ.
- PRED REALIZÁCIOU JE NUTNÉ OVEŘIť SKUTOČNÉ POLOHY POTRUBIA SPLAŠKOVEJ KANALIZÁCIE A SPRÁVNOSŤ NAVRHOVANÝCH BODOV NÁPOJENIA. V PRÍPADE KOLÍZIÍ JE POTREBA PRÍSPOSOBIť BODY NÁPOJENIA SKUTOČNÉMU VYHOVENIU NA STAVBE.

UPOZORNENIE AKÉKOLIEK ZMENY, DOPLNKY, PREKRESLOVANIE ALEBO ROZMNOŽOVANIE TĚTO DOKUMENTÁCIE JE V ZMYSLE AUTORSKEHO ZÁKONA BEZ SÚHLASU AUTORA NEPRÍSTUPNÉ! TENTO PROJEKT JE URČENÝ NA STAVEBNÉ POVOLENIE A NENAHRÁDZA REALIZAČNÚ DOKUMENTÁCIU! ±0,000 = podlažia vstupného podlažia	
PROJEKT / OBNOVA BUDOVY KULTÚRNEHO DOMU V OBCI TURŇA NAD BODVOU	SADA ČÍSLO / 1 2 3 4 5 6 7 8
INVESTOR / OBEC TURŇA NAD BODVOU MOLDAVSKÁ CESTA 41949, 044 02 TURŇA NAD BODVOU	ZODPOVEDNÝ PROJEKTANT / Ing. MAREK KUŠNÍR, PhD.
OBSAH VÝKRESU / NAVROVANY STAV - PÔDORYS 2.NP	AUTOR NÁVRHU / Ing. DÁVID JENKUT Ing. DENIS DÍRA
VÝKRES Č. / 02 MIERKA / 1:100 FORMÁT / 10 x A4, 94 x 1050 mm	VYPRACOVAL / Ing. DÁVID JENKUT Ing. DENIS DÍRA
PROFESIA / VZT STUPEŇ / DSP DÁTUM / 09/2024	PEČIATKA /
OON Design s.r.o., Slovenskej jednoty 48, 040 01 Košice	+421 907 990 714
	kusnir@oondesign.sk
	www.oondesign.sk

TENTO VÝKRES JE ORIGINÁL. AKÉKOLIEK ZMENY, PREKRESLOVANIE ALEBO ROZMNOŽOVANIE TĚTO DOKUMENTÁCIE JE BEZ SÚHLASU AUTORA NEPRÍSTUPNÉ. §19, ods. (2) z.z.konštr.č. 185/2015 Z.z.