


POZDĹŽNY PROFIL DAŽĎ. KANALIZÁCIE

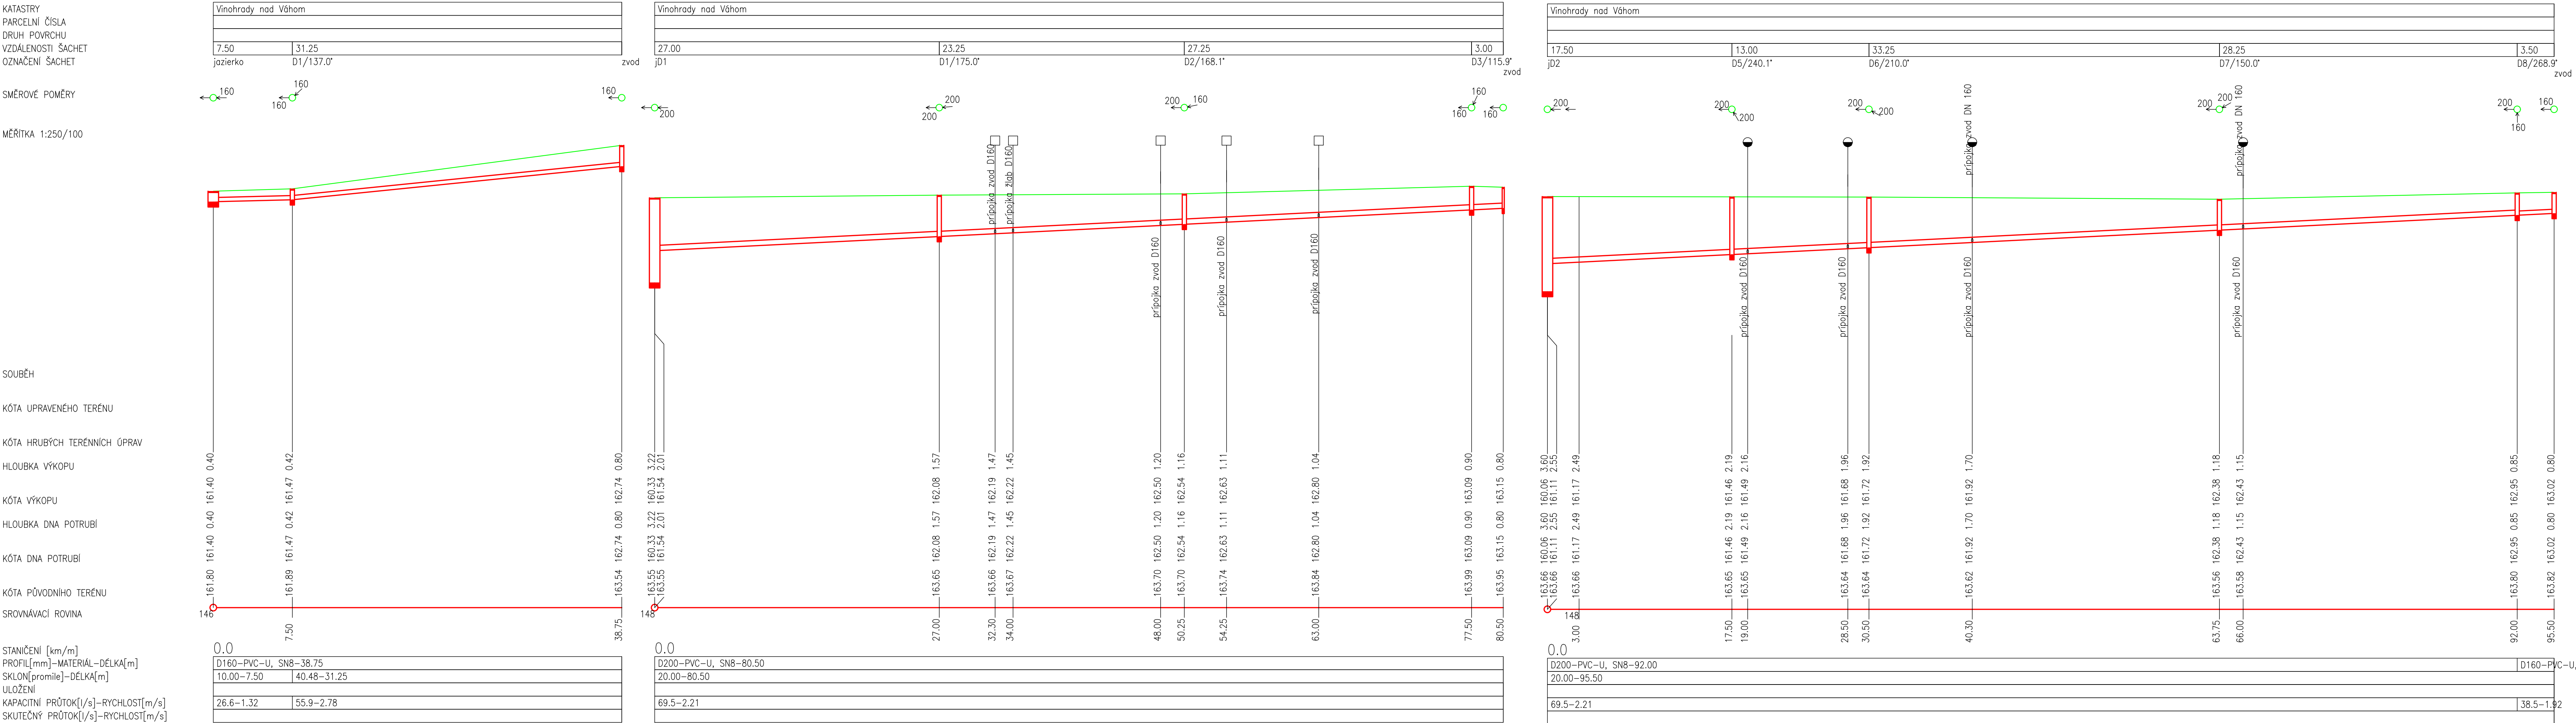

KATASTRY

PARCELNÉ ČÍSLA

DRUH PŮVRCHU

VZDALENOSTI SÁCHET

OZNAČENÍ SÁCHET

SMĚROVÉ POMĚRY

MĚŘITKA 1:250/100

SOUBĚH

KOTA UPRAVENÉHO TERÉNU

KOTA HRUBÝCH TERÉNNÍCH ÚPRAV

HĽOUBKA VÝKOPU

KOTA VÝKOPU

HĽOUBKA DNA POTRUBÍ

KOTA DNA POTRUBÍ

KOTA PŮVODNÍHO TERÉNU

SROVNÁVACÍ ROVINA

HLAVNÝ ARCHITEKT	ZODP. PROJEKTANT	VYPRACOVAL	Ing. Stanislav Švec - SAPRO Technická vybavenie budov Projekcia stavieb Farská 65, Hmčinovec nad Parnou
Ing. arch. Róbert Kráľ	Ing. Stanislav Švec	Ing. Jana Scherhaufarová	
INVESTOR	Obec: Vínohrady nad Váhom č.355, 925 55 Vínohrady nad Váhom		
MIESTO STAVBY	kat. ú. - Vínohrady nad Váhom č.347, parc.č. 1063/3, 1063/4		
NÁZOV STAVBY	ZVYŠOVANIE ENERGETICKEJ HOSPODÁRNOSTI ZÁKLADNEJ ŠKOLY		
		FORMÁT	2 x A4
		DÁTUM	10/2025
		ARCHÍV	158/25
DRUH PROJEKTU:	Projekt pre SP: časť Dažďová kanalizácia		
NÁZOV VÝKRESU	Č.VÝKRESU		
POZDĽŽNÝ PROFIL DAŽĎ. KANALIZÁCIE	1:250/100 2		