

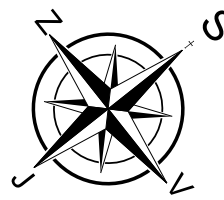
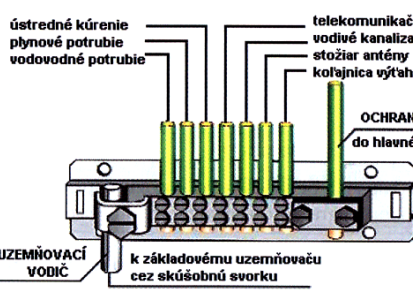
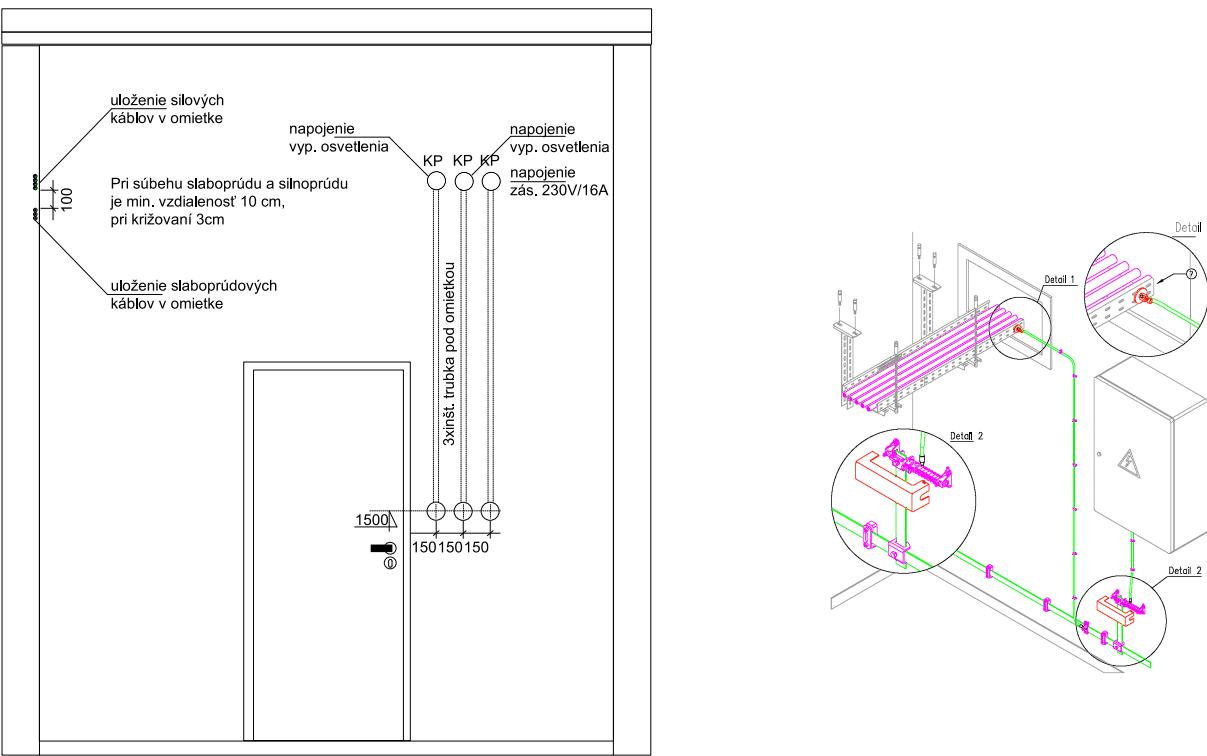
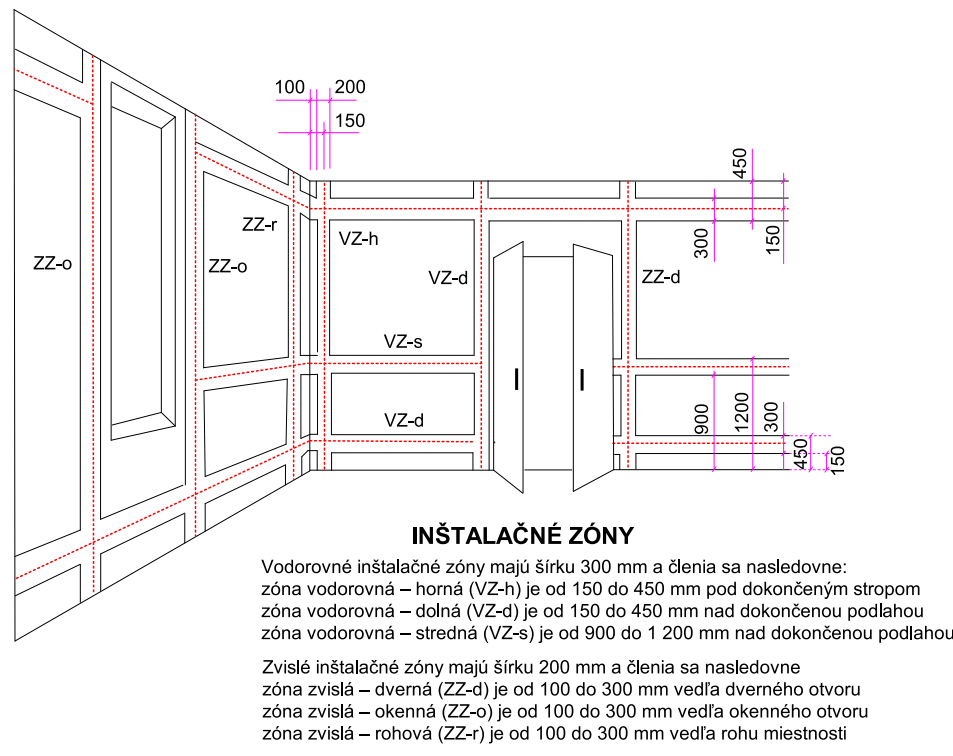


LEGENDA MIESTNOSTÍ

Č.M.	MIESTNOSTI	M ²	Č.M.	MIESTNOSTI	M ²	Č.M.	MIESTNOSTI	M ²	Č.M.	MIESTNOSTI	M ²	Č.M.	MIESTNOSTI	M ²	Č.M.	MIESTNOSTI	M ²
101	HLAVNÝ VSTUP	29,20	109	UMÝVAREŇ MUŽI	1,76	118	TELOCVIČŇA	162,00	127	UMÝVAREŇ MUŽI	12,00	136	CHODBA	26,46	145	WC	1,25
102	ZÁVETRIE	9,63	110	WC UČITELIA MUŽI	5,44	119	NÁRADIE	15,60	128	ŠKOLSKÝ KLUB DETÍ	12,48	137	ZÁVETRIE	4,42	146	KOTOLŇA	1,20
103	VSTUPNÁ HALA	38,70	111	UMÝVAREŇ ŽENY	4,25	120	ŠPORT.POMÔCKY	7,21	129	ŠKOLSKÝ KLUB DETÍ	18,35	138	ZÁVETRIE	3,91	147	KUCHYŇA	10,02
104	CHODBA	131,80	112	WC UČITELIA ŽENY	9,18	121	KABINET GEOGRAFIA	15,21	130	1. TŘEDA	55,91	139	JEDÁLEŇ	56,43	148	ŠPAJZA	0,70
105	CHODBA	13,69	113	CHODBA	26,46	122	KABINET TV 2.STUPEŇ	9,13	131	UMÝVAREŇ ŠKOLNIK	1,76	140	KUCHYŇA	11,11	149	ZÁVETRIE	1,60
106	ZBOROVŇA	39,69	114	ZÁVETRIE	4,42	123	KABINET TV 1.STUPEŇ	10,01	132	WC ŠKOLNIK	4,25	141	KUCHYŇA	24,28	150	CHODBA	4,80
107	RIADITEĽ	19,98	115	ZÁVETRIE	3,91	124	ŠATŇA DIEVČATÁ	15,92	133	UMÝVAREŇ UPRAŤOVAČ.	4,25	142	SKLAD	3,32	151	KÚPEĽNÁWC	5,44
108	EKONOM	12,48	116	CHODBA	28,50	125	UMÝVAREŇ ŽENY	12,00	134	WC UPRAŤOVAČKY	7,77	143	ZÁVETRIE	2,12	152	OBYVACIA IZBA	14,91
			117	VSTUP TELOCVIČŇA	10,88	126	ŠATŇA DIEVČATÁ	14,10	135	KOMORA	1,05	144	SCHODISKO	3,06	153	SPALŇA	12,46

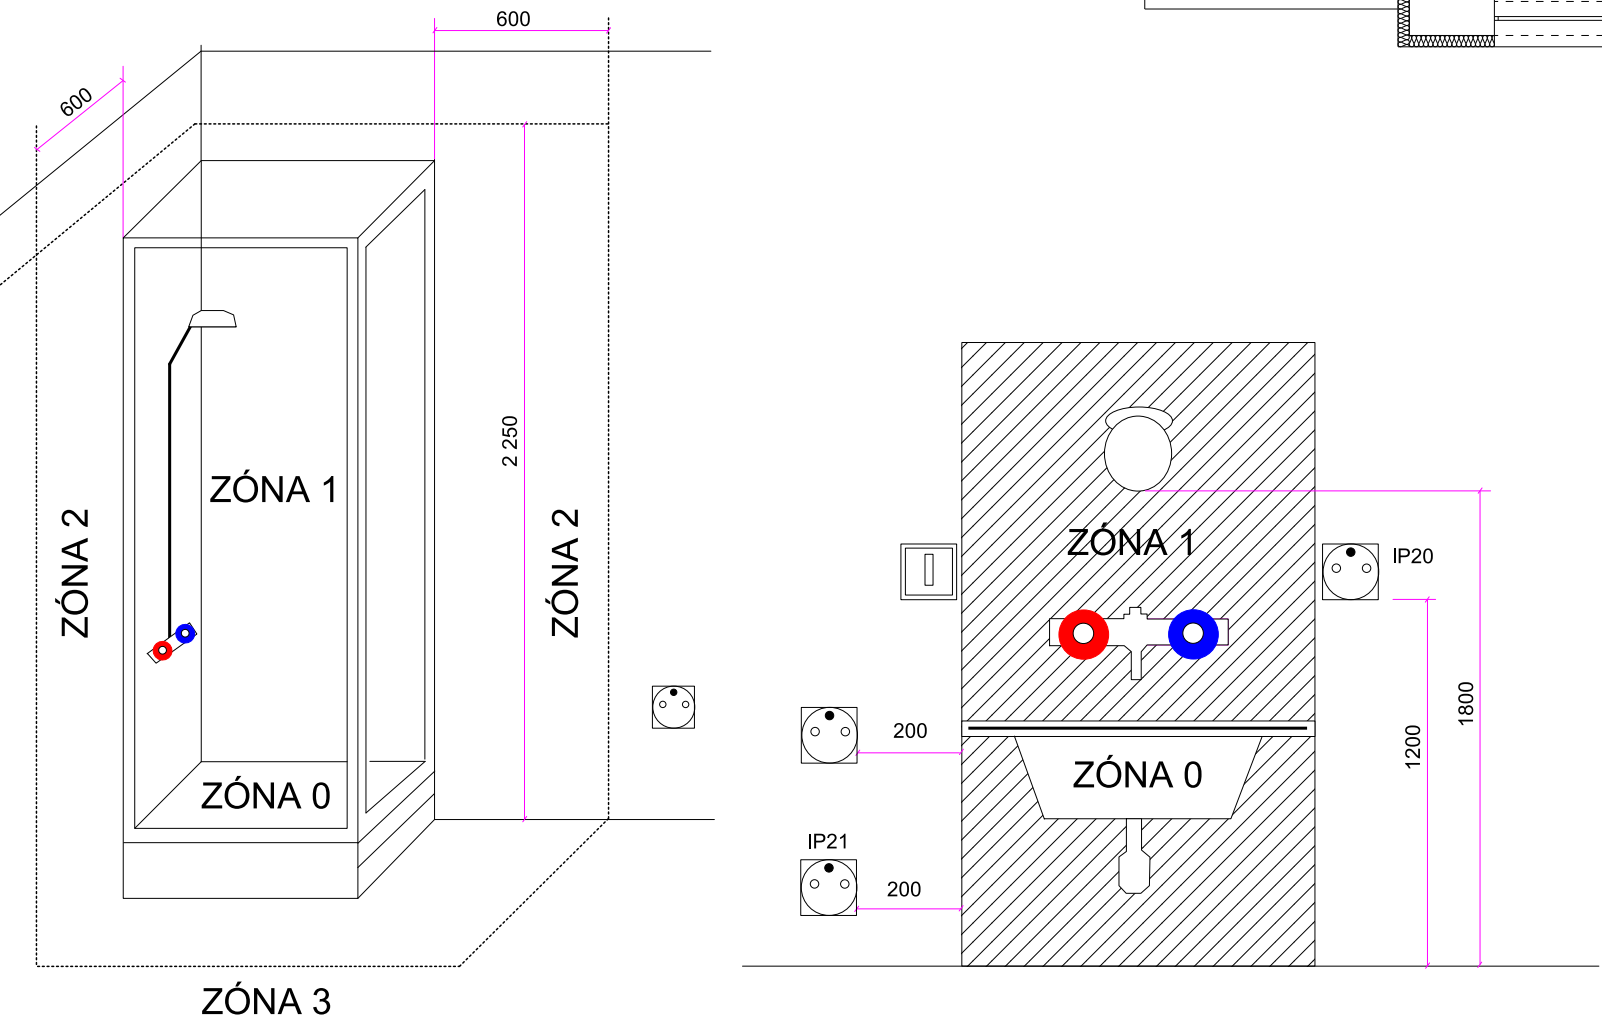

HLAV.PROJEKTANT: Ing. arch. Róbert Kráľ	ZODP.PROJEKTANT: Gabriel Štrbík	VYPRACOVAL: Gabriel Štrbík	OPALight.SK s.r.o.
INVESTOR: Obec Vinohrady nad Váhom, č. 358, 955 55, Vinohrady nad Váhom	MIESTO STAVBY: Vinohrady nad Váhom č. 347, 925 55, Vinohrady nad Váhom	STAVBA: ZÁKLADNÁ ŠKOLA Vinohrady nad Váhom - Rekonštrukcia - energetická úspora	KÓTOVANÉ V: MM
DRUH PROJEKTU: ELEKTRO	PREDMET VÝKRESU: PÓDORYS 1.NP	STUPEŇ PD: SP	DÁTUM: 09 / 2025
M 1:100			2

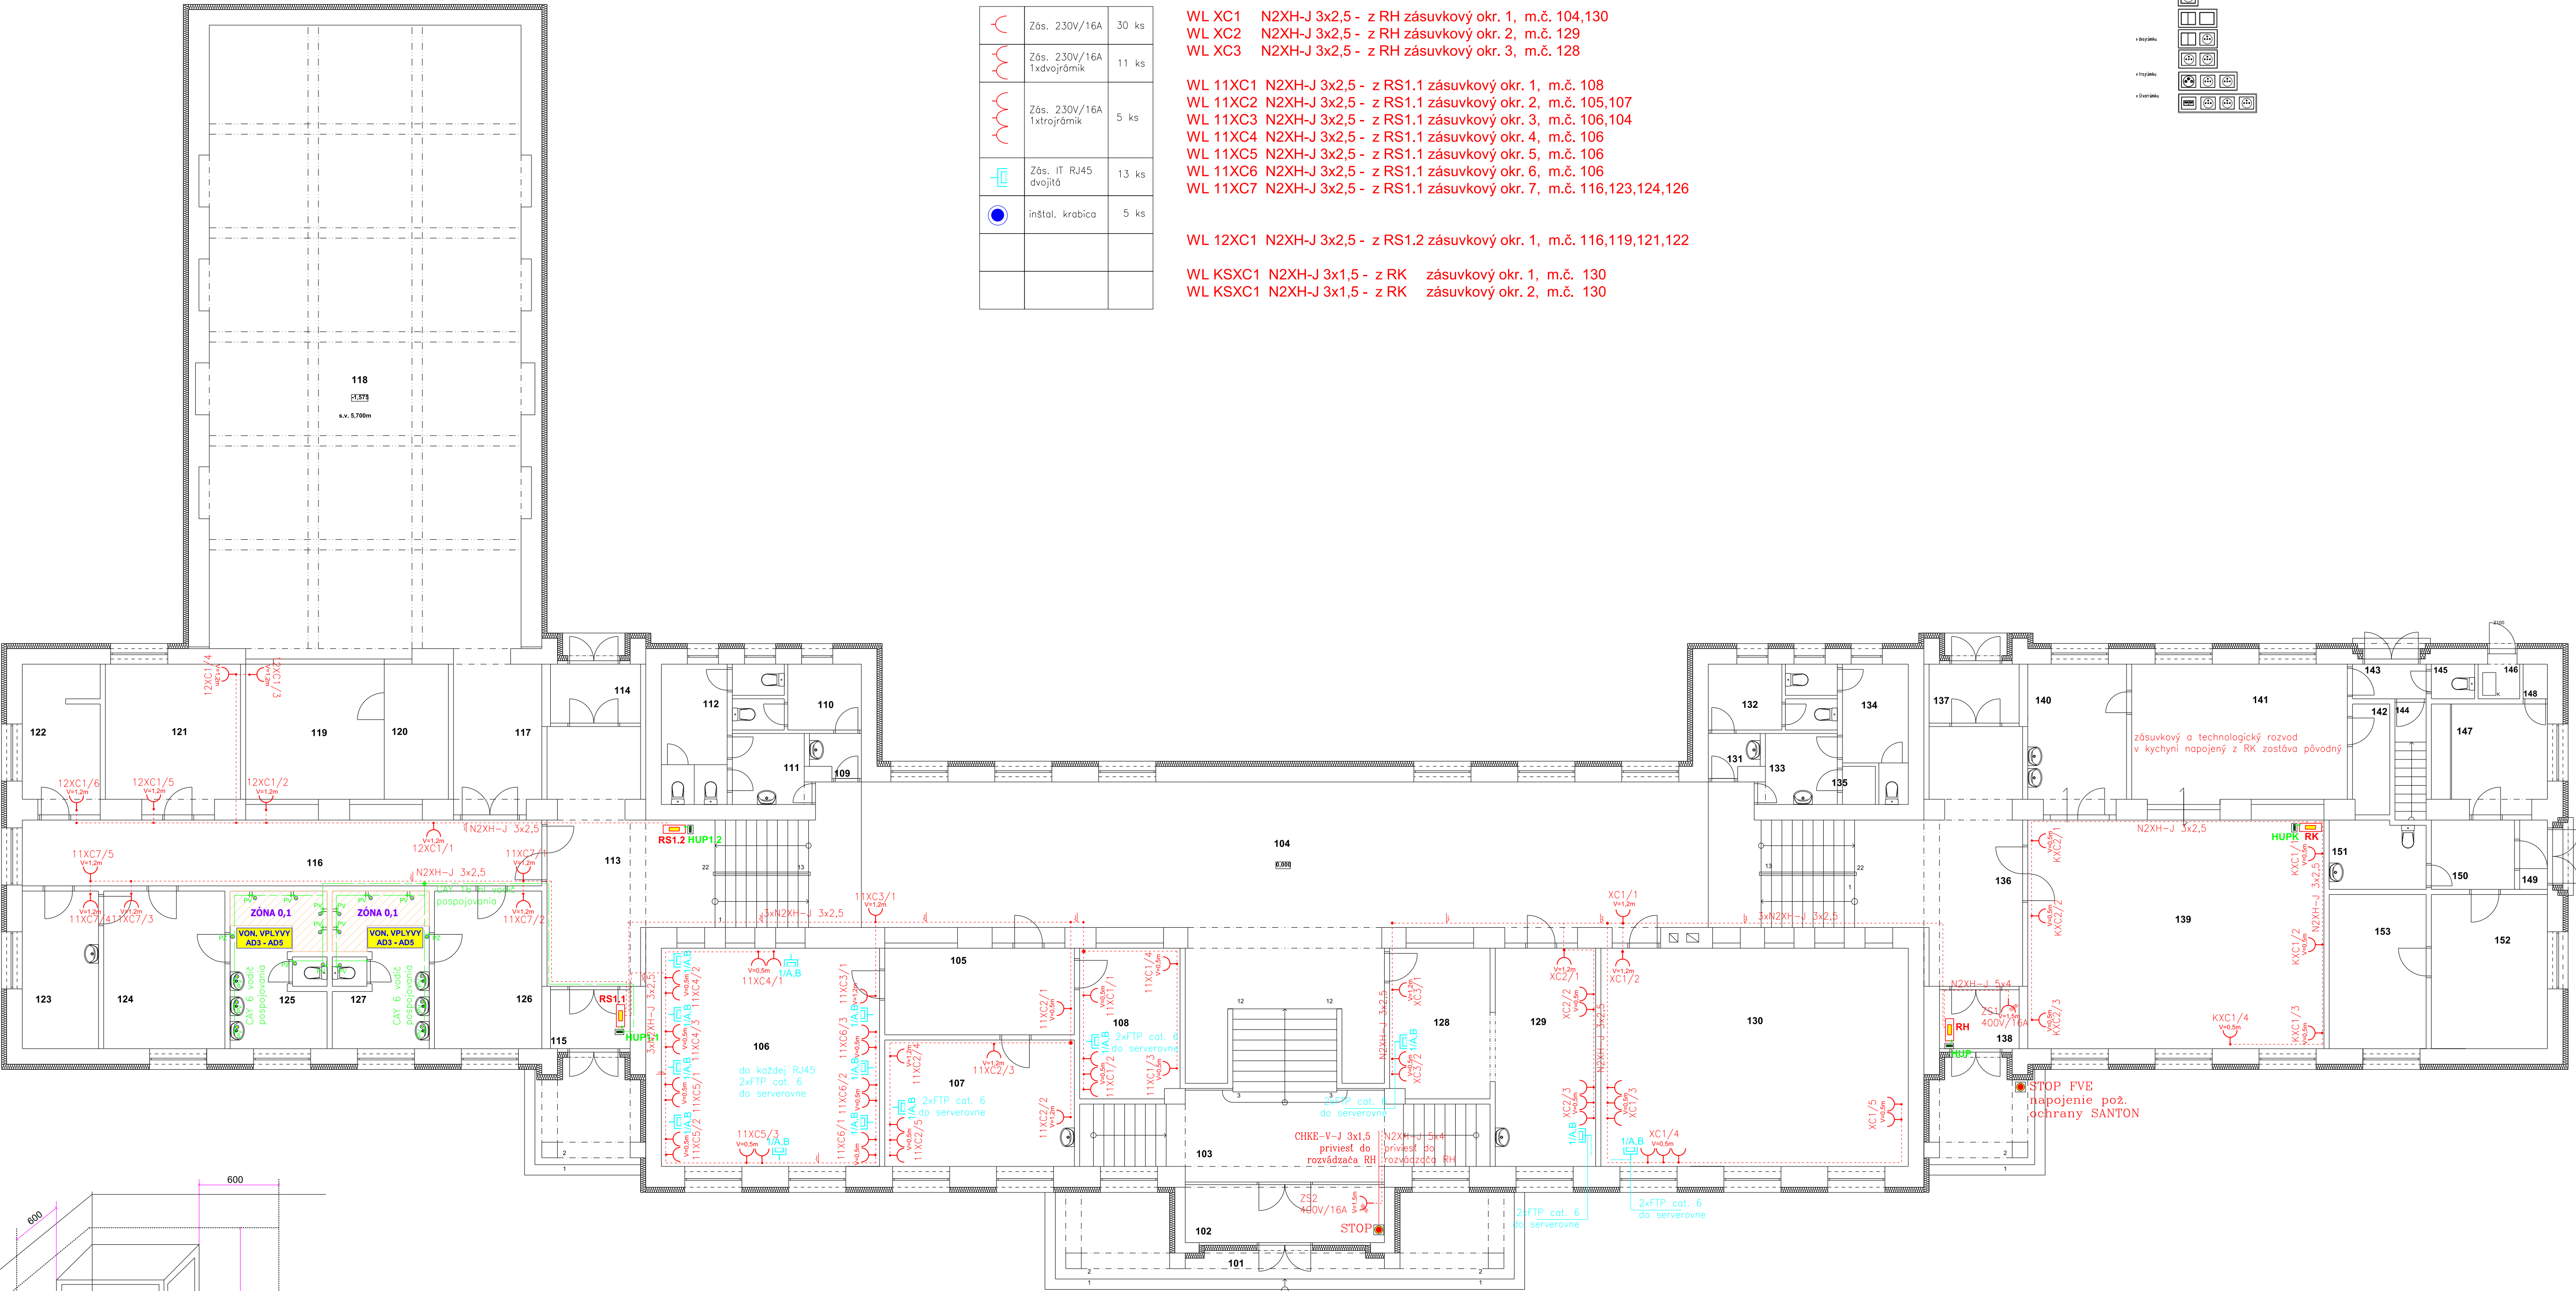