

LEGENDA MIESTNOSTÍ

Č.M.	MIESTNOSTI	M ²
201	CHODBA	114,83
202	2. TRIEDA	56,07
203	3. TRIEDA	55,44
204	4. TRIEDA	55,44
205	5. TRIEDA	56,07
206	UMYVAREN	5,34
207	WC ŽENY	15,90
208	CHODBA	24,03

Č.M.	MIESTNOSTI	M ²
209	SKLAD UČEBNÍC	24,38
210	ARCHÍV	9,38
211	UČEBŇA CHÉMIE	45,09
212	KABINET FYZIKY	36,47
213	SKLAD LYŽÍ	8,19
214	KABINET CHÉMIE	18,66
215	KNIŽNICA	31,00
216	UMYVAREN	5,34
217	WC MUŽI	14,80

Č.M.	MIESTNOSTI	M ²
218	UPRATOVAČKA	1,10
219	CHODBA	24,03
220	HUDOBNÁ VÝCHOVA	9,38
221	ŠPECIÁLNA UČEBŇA	78,30
222	UČEBŇA POČÍTAČE	19,81
223	ŠKOLSKÝ KLUB DETÍ	34,32
224	ŠKOLSKÝ KLUB DETÍ	11,80
225	UČEBŇA POČÍTAČE	22,62



	Zás. 230V/16A	37 ks
	Zás. 230V/16A 1x dvojfázik	32 ks
	Zás. 230V/16A 1x trojfázik	10 ks
	Zás. IT RJ45 dvojčíslo	18 ks
	inštal. krabica	5 ks

WL 21XC1 N2XH-J 3x2,5 - z RS2.1 zásuvkový okr. 1, m.č. 202
WL 21XC2 N2XH-J 3x2,5 - z RS2.1 zásuvkový okr. 2, m.č. 202
WL 21XC3 N2XH-J 3x2,5 - z RS2.1 zásuvkový okr. 3, m.č. 202
WL 21XC4 N2XH-J 3x2,5 - z RS2.1 zásuvkový okr. 4, m.č. 201,203
WL 21XC5 N2XH-J 3x2,5 - z RS2.1 zásuvkový okr. 5, m.č. 215
WL 21XC6 N2XH-J 3x2,5 - z RS2.1 zásuvkový okr. 6, m.č. 215,211
WL 21XC7 N2XH-J 3x2,5 - z RS2.1 zásuvkový okr. 7, m.č. 211,214
WL 21XC8 N2XH-J 3x2,5 - z RS2.1 zásuvkový okr. 8, m.č. 212,213
WL 21XC9 N2XH-J 3x2,5 - z RS2.1 zásuvkový okr. 9, m.č. 209

WL 22XC1 N2XH-J 3x2,5 - z RS2.2 zásuvkový okr. 1, m.č. 205
WL 22XC2 N2XH-J 3x2,5 - z RS2.2 zásuvkový okr. 2, m.č. 205
WL 22XC3 N2XH-J 3x2,5 - z RS2.2 zásuvkový okr. 3, m.č. 204
WL 22XC4 N2XH-J 3x2,5 - z RS2.2 zásuvkový okr. 4, m.č. 201,204
WL 22XC5 N2XH-J 3x2,5 - z RS2.2 zásuvkový okr. 5, m.č. 223
WL 22XC6 N2XH-J 3x2,5 - z RS2.2 zásuvkový okr. 6, m.č. 224
WL 22XC7 N2XH-J 3x2,5 - z RS2.2 zásuvkový okr. 7, m.č. 221
WL 22XC8 N2XH-J 3x2,5 - z RS2.2 zásuvkový okr. 8, m.č. 221
WL 22XC9 N2XH-J 3x2,5 - z RS2.2 zásuvkový okr. 9, m.č. 220

WL PC1 N2XH-J 3x2,5 - z RP zásuvkový okr. PC 1, m.č. 225
WL PC2 N2XH-J 3x2,5 - z RP zásuvkový okr. PC 2, m.č. 225
WL PC3 N2XH-J 3x2,5 - z RP zásuvkový okr. PC 3, m.č. 225
WL PC4 N2XH-J 3x2,5 - z RP zásuvkový okr. PC 4, m.č. 225
WL PC5 N2XH-J 3x2,5 - z RP zásuvkový okr. PC 5, m.č. 225
WL PC6 N2XH-J 3x2,5 - z RP zásuvkový okr. PC 6, m.č. 222
WL PC7 N2XH-J 3x2,5 - z RP zásuvkový okr. PC 7, m.č. 222
WL PC8 N2XH-J 3x2,5 - z RP zásuvkový okr. PC 8, m.č. 222
WL PC9 N2XH-J 3x2,5 - z RP zásuvkový okr. PC 9, m.č. 222
WL PC10 N2XH-J 3x2,5 - z RP zásuvkový okr. PC 10, m.č. 222

Použitá kombinácia
vypínačov a zásuviek

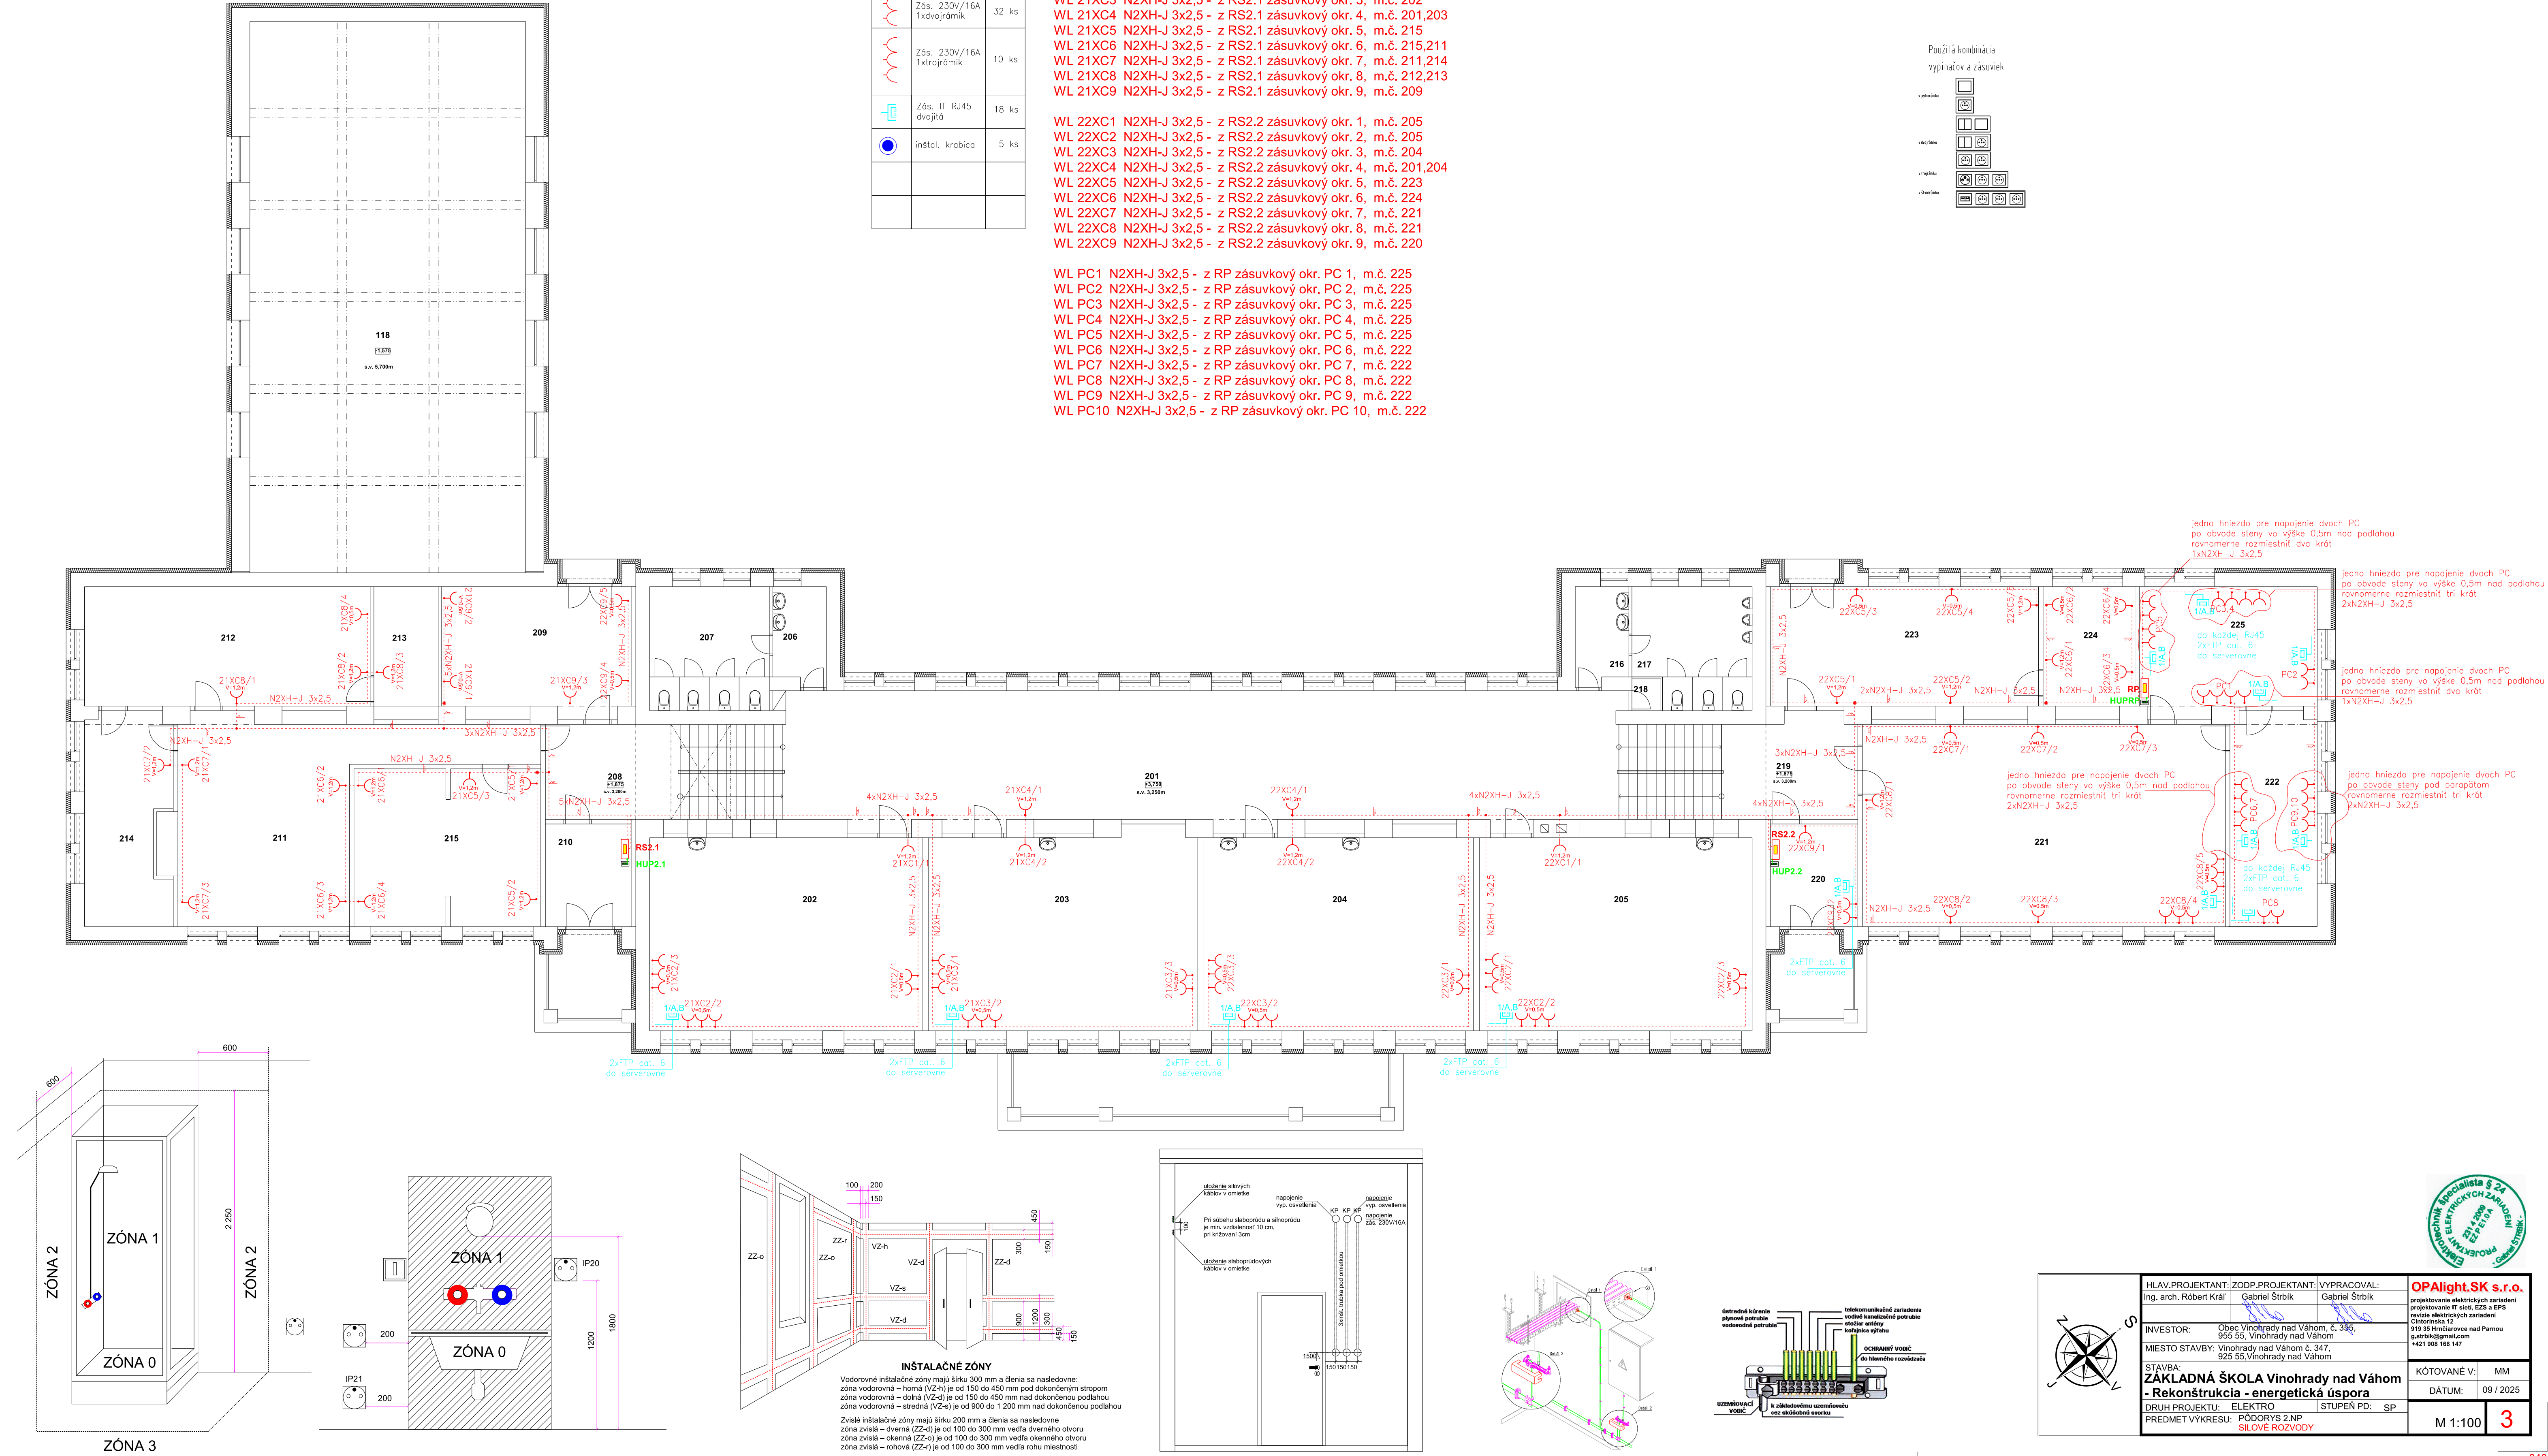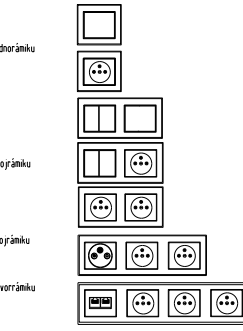

HLAV.PROJEKTANT: Ing. arch. Róbert Král	ZODP.PROJEKTANT: Gabriel Štrbík	VYPRACOVAL: Gabriel Štrbík	OPAIght.SK s.r.o.
INVESTOR: Obec Vinohrady nad Váhom, č. 347, 955 55, Vinohrady nad Váhom	MIESTO STAVBY: Vinohrady nad Váhom č. 347, 955 55, Vinohrady nad Váhom	STAVBA: ZÁKLADNÁ ŠKOLA Vinohrady nad Váhom - Rekonštrukcia - energetická úspora	KÓTOVANÉ V: MM
Druh projektu: ELEKTRO	Pôdorys 2.NP	Stupen PD: SP	Dátum: 09 / 2025
Predmet výkresu: SILOVÉ ROZVODY			M 1:100