

LEGENDA MIESTNOSTÍ

Č.M.	MIESTNOSTI	M ²
301	CHODBA	114,83
302	6. TRIEDA	56,07
303	7. TRIEDA	55,44
304	8. TRIEDA	55,44
305	9. TRIEDA	56,07
306	UMÝVAREŇ	5,34
307	WC ŽENY	15,90
308	CHODBA	14,88

Č.M.	MIESTNOSTI	M ²
309	UMÝVAREŇ	5,34
310	WC MUŽI	14,20
311	VÝLEZ NA POVALU	1,77
312	CHODBA	14,88

NAPÁŤOVÁ SÚSTAVA 3+PEN 400V, 50 Hz; TN-C

NAPÁŤOVÁ SÚSTAVA 3+NPE 400V, 50 Hz; TN-S

NAPÁŤOVÁ SÚSTAVA 1+NPE 230V, 50 Hz; TN-S

OCHRANA PRED ŮRAZOM EL.PRÚDOM PRI PORUCHE:


ZÁKLADNÁ – SAMOČINNÝM ODPOJ.NAPÁJANIA-SIETE TN

ZVÝŠENÁ – HLAVNÉ A DOPLNKOVÉ POSPÁJANIE

OCHRANA PRI NORMÁLNEJ PREVÁDZKE:

IZOLOVANIM ŽIVÝCH ČASTÍ,ZÁBRANAMI ALEBO KRYTMI








Použitá kombinácia
vypínačov a zásuviek

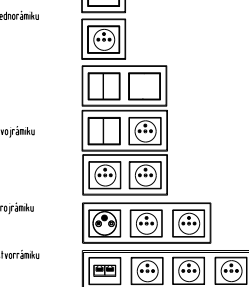

	Zbs. 230V/16A	6 ks
	Zbs. 230V/16A 1x dvojčlenný	4 ks
	Zbs. 230V/16A 1x trojčlenný	8 ks
	Zbs. IT RJ45 dvojčlenný	4 ks
	inštal. krabica	0 ks

WL 31XC1 N2XH-J 3x2,5 - z RS3.1 zásuvkový okr. 1, m.č. 302
WL 31XC2 N2XH-J 3x2,5 - z RS3.1 zásuvkový okr. 2, m.č. 302
WL 31XC3 N2XH-J 3x2,5 - z RS3.1 zásuvkový okr. 3, m.č. 303
WL 31XC4 N2XH-J 3x2,5 - z RS3.1 zásuvkový okr. 4, m.č. 301,303

WL 32XC1 N2XH-J 3x2,5 - z RS3.2 zásuvkový okr. 1, m.č. 305
WL 32XC2 N2XH-J 3x2,5 - z RS3.2 zásuvkový okr. 2, m.č. 305
WL 32XC3 N2XH-J 3x2,5 - z RS3.2 zásuvkový okr. 3, m.č. 304
WL 32XC4 N2XH-J 3x2,5 - z RS3.2 zásuvkový okr. 4, m.č. 301,304

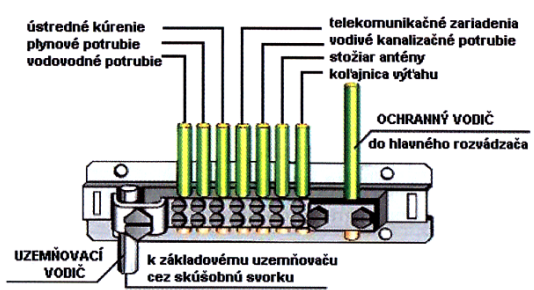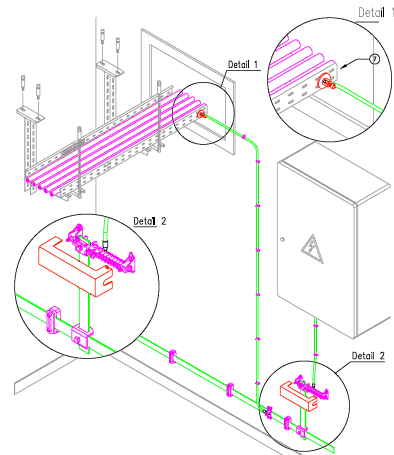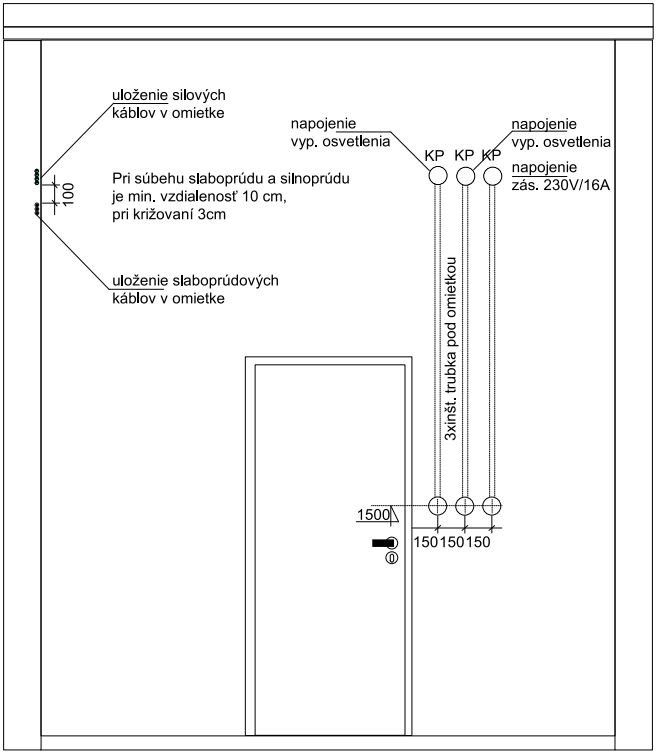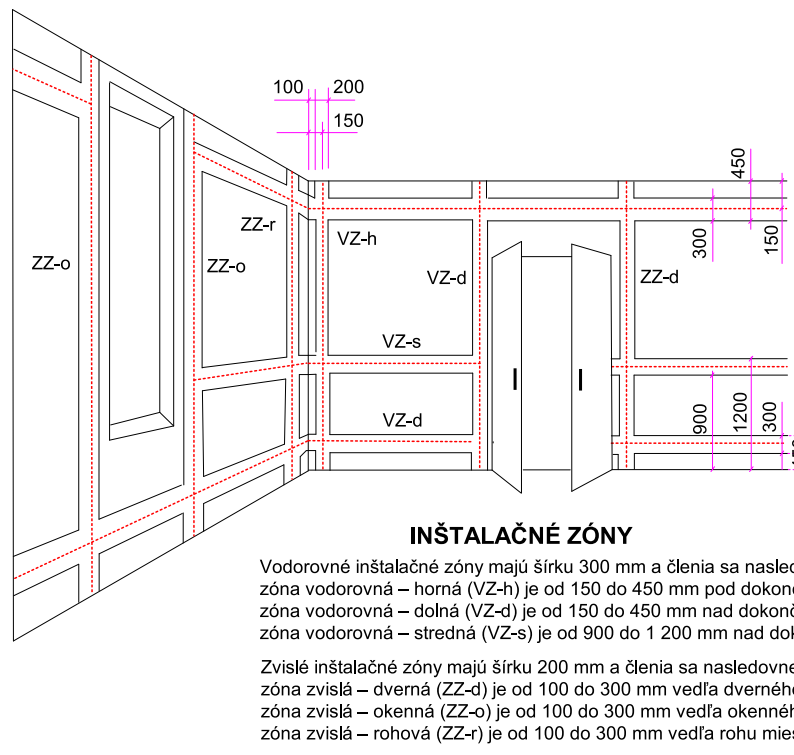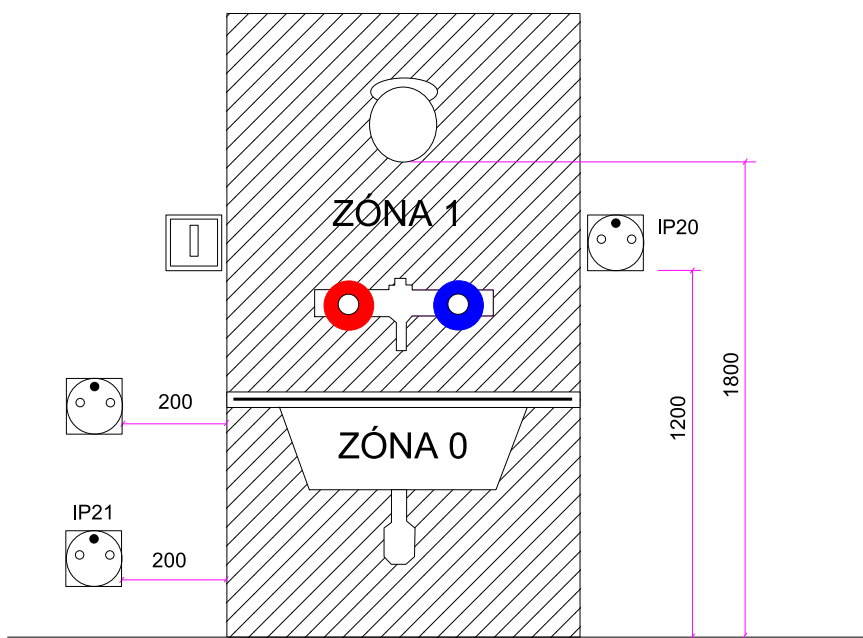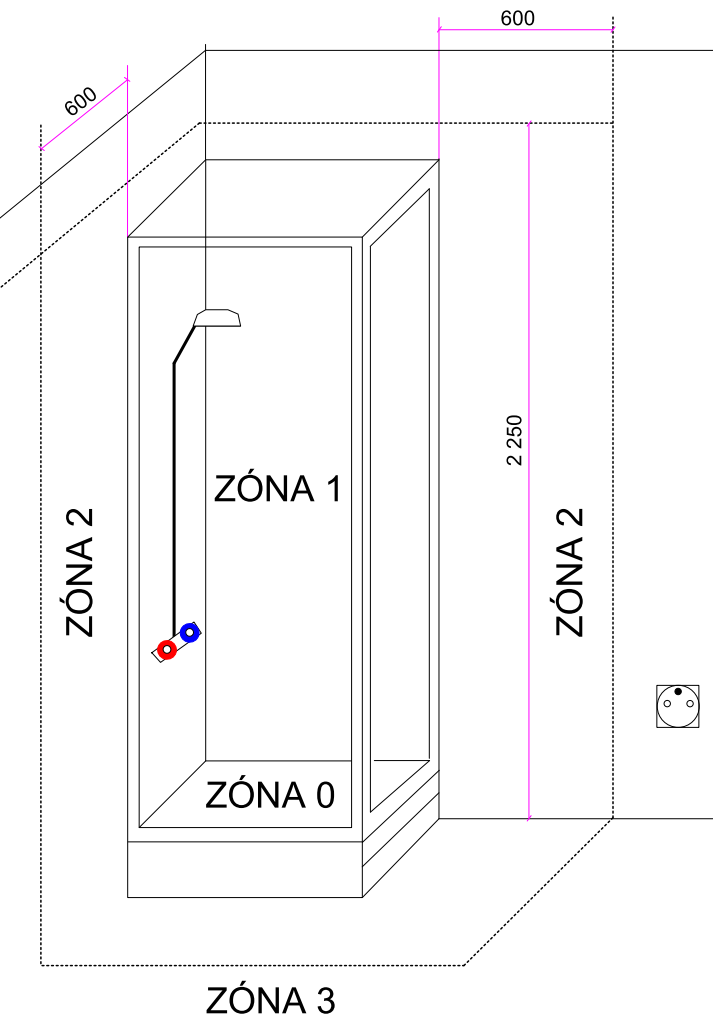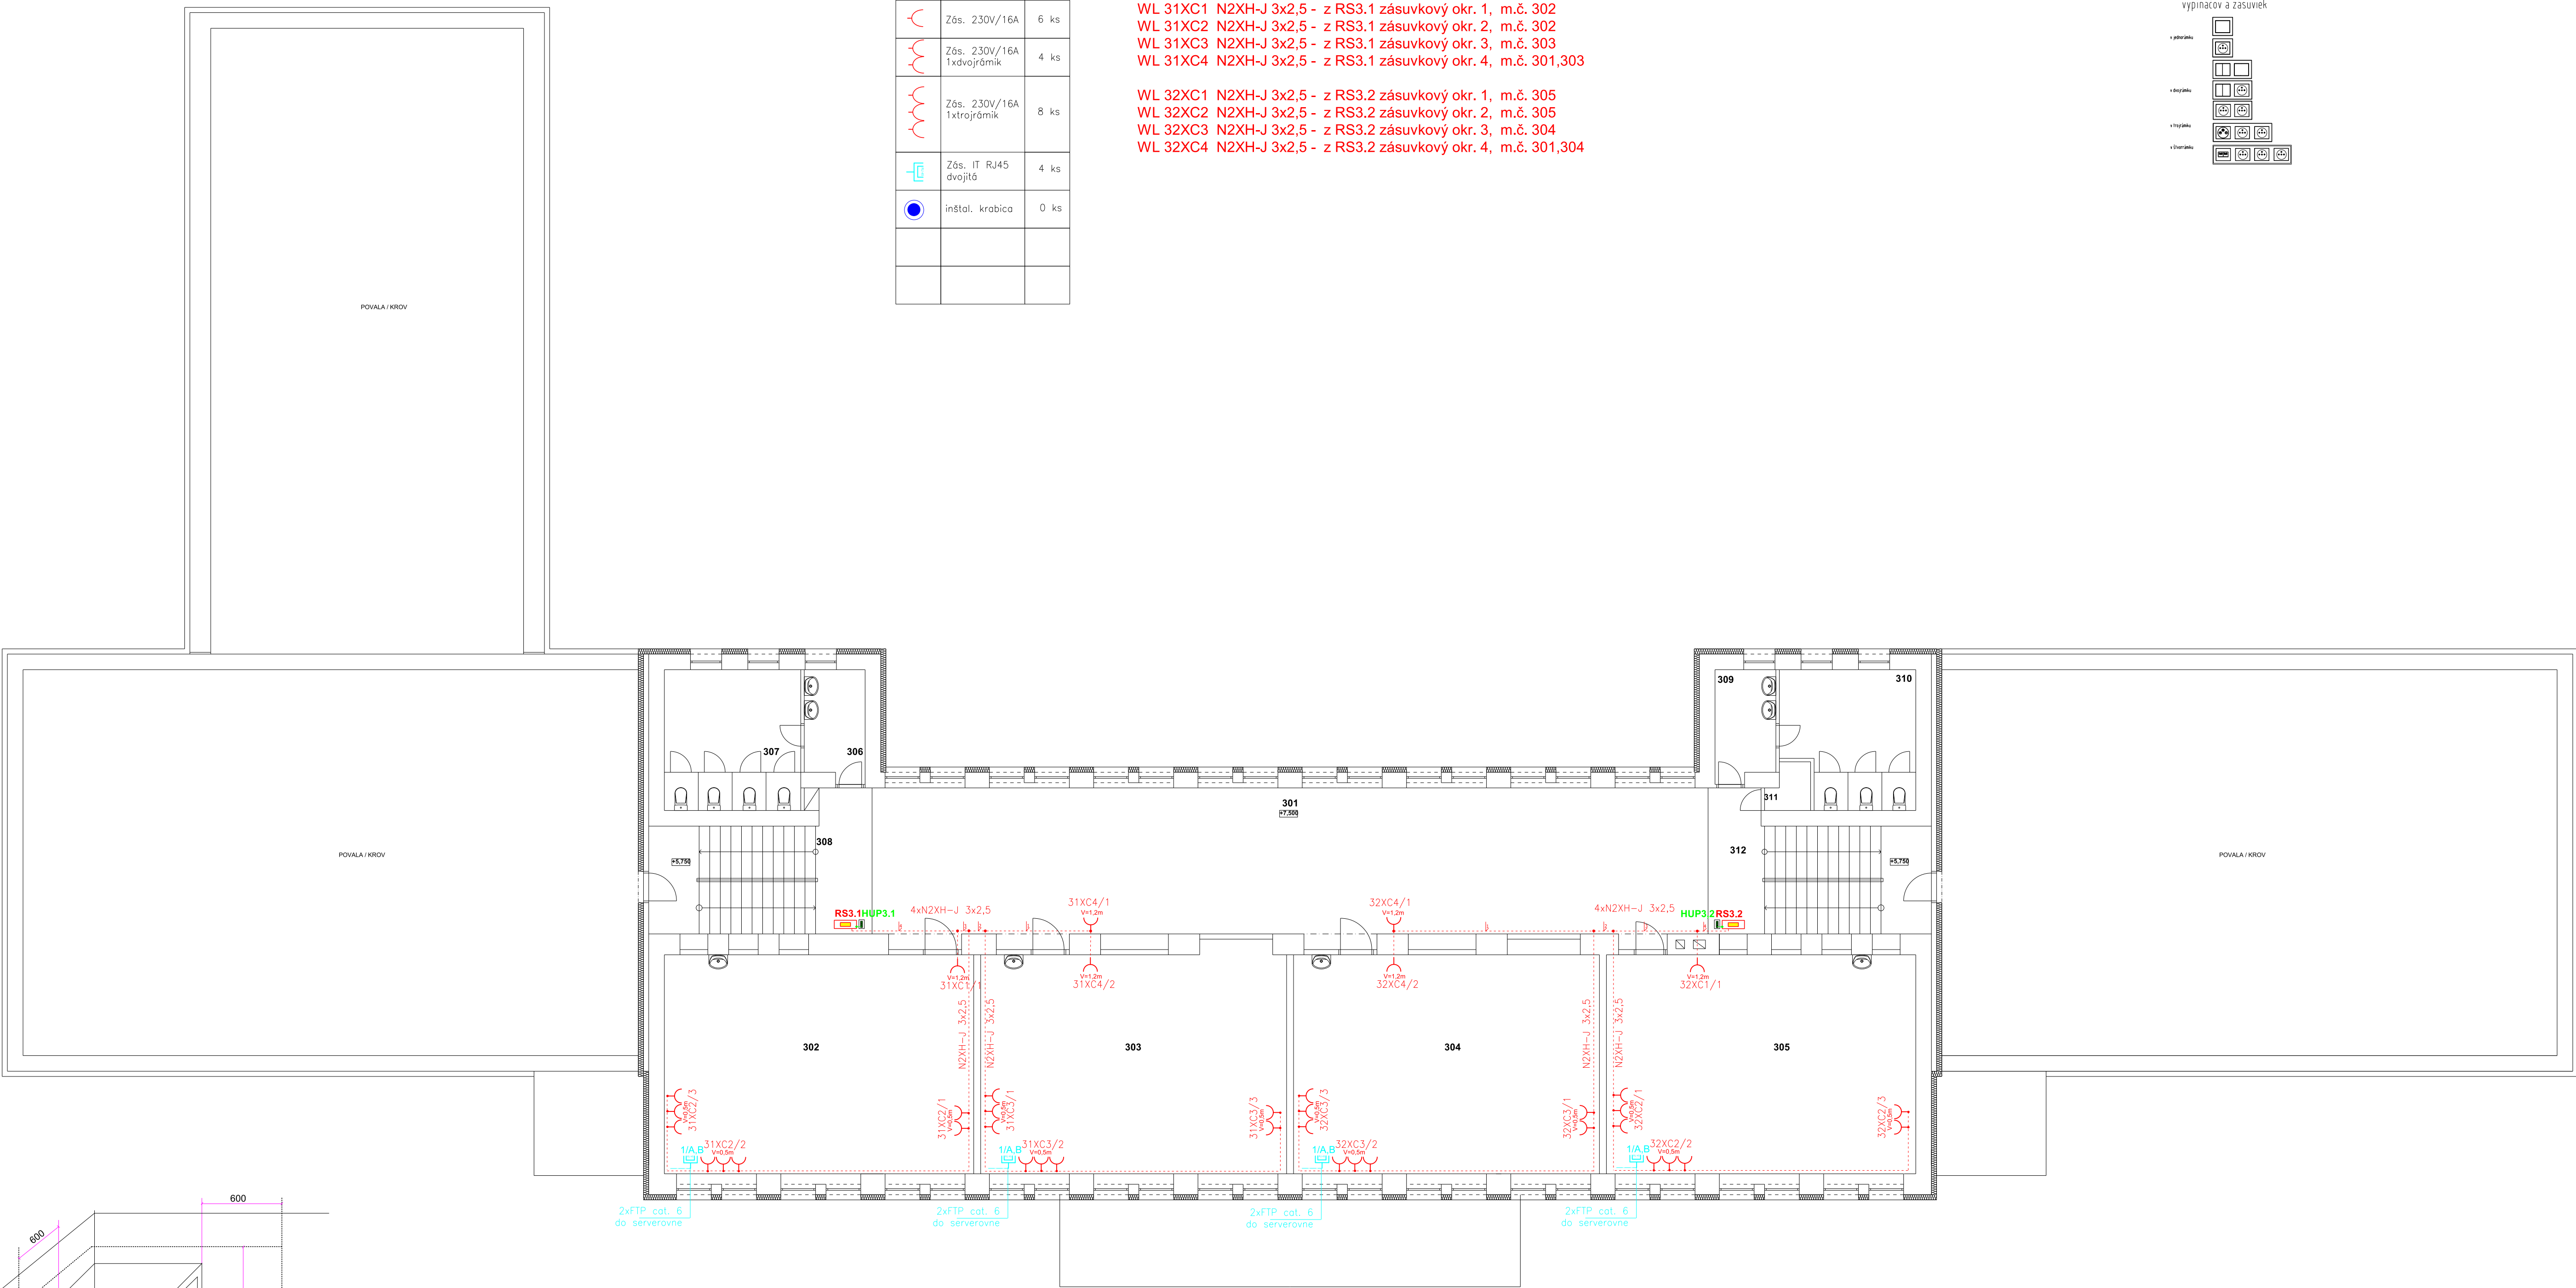

HLAV.PROJEKTANT: Ing. arch. Róbert Kráľ	ZODP.PROJEKTANT: Gabriel Štrbík	VYPRACOVAL: Gabriel Štrbík	OPAlight.SK s.r.o.
INVESTOR: Obec Vinohrady nad Váhom, č. 355, 955 55, Vinohrady nad Váhom	MIESTO STAVBY: Vinohrady nad Váhom č. 347, 925 55, Vinohrady nad Váhom	STAVBA: ZÁKLADNÁ ŠKOLA Vinohrady nad Váhom - Rekonštrukcia - energetická úspora	KÓTOVANÉ V: MM
DRUH PROJEKTU: ELEKTRO	PREDMET VÝKRESU: PÓDORYS 3.NP	STUPEŇ PD: SP	DÁTUM: 09 / 2025
			M 1:100

