

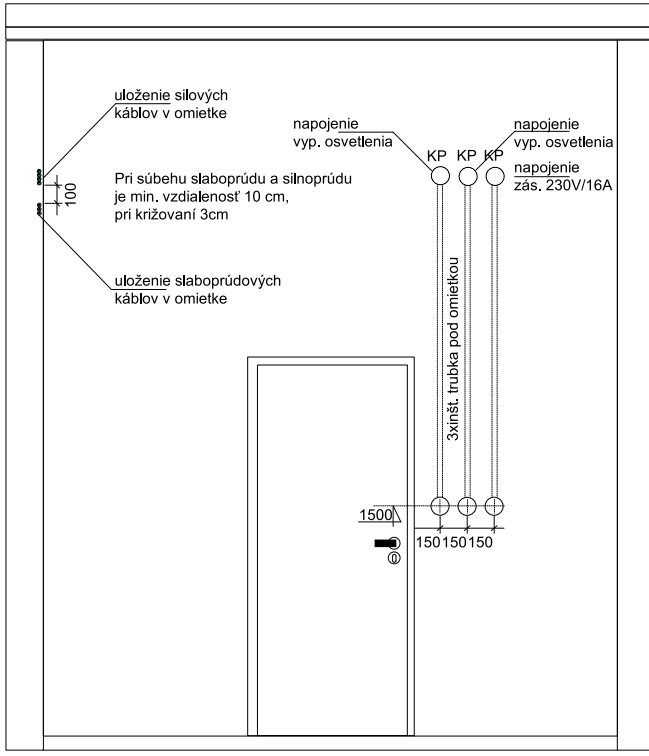
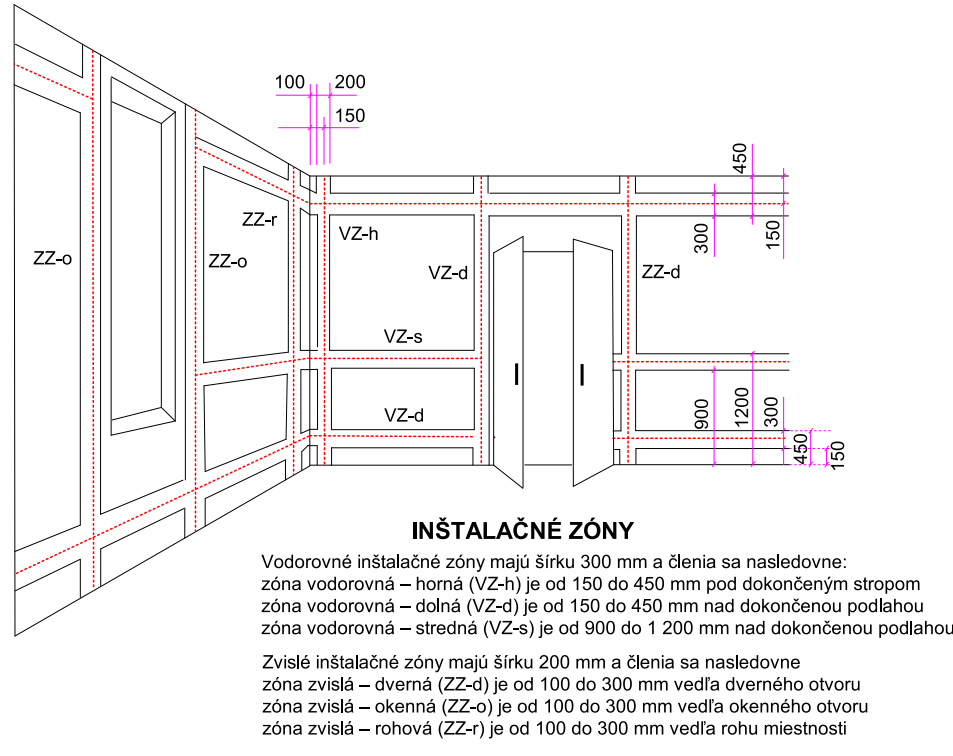


LEGENDA MIESTNOSTÍ

Č.M.	MIESTNOSTI	M ²	Č.M.	MIESTNOSTI	M ²	Č.M.	MIESTNOSTI	M ²	Č.M.	MIESTNOSTI	M ²	Č.M.	MIESTNOSTI	M ²	Č.M.	MIESTNOSTI	M ²
101	HLAVNÝ VSTUP	29,20	109	UMÝVAREŇ MUŽI	1,76	109	UMÝVAREŇ MUŽI	1,76	118	TELOCVIČŇA	162,00	127	UMÝVAREŇ MUŽI	12,00	136	CHODBA	26,46
102	ZÁVETRIE	9,63	110	WC UČITELIA MUŽI	5,44	110	WC UČITELIA MUŽI	5,44	119	NÁRADIE	15,60	128	ŠKOLSKÝ KLUB DETÍ	12,48	137	ZÁVETRIE	4,42
103	VSTUPNÁ HALA	38,70	111	UMÝVAREŇ ŽENY	4,25	111	UMÝVAREŇ ŽENY	4,25	120	ŠPORT.POMÔCKY	7,21	129	ŠKOLSKÝ KLUB DETÍ	18,35	138	ZÁVETRIE	3,91
104	CHODBA	131,80	112	WC UČITELIA ŽENY	9,18	112	WC UČITELIA ŽENY	9,18	121	1. TRIEDA	55,91	130	1. TRIEDA	55,91	139	JEDÁLEŇ	56,43
105	CHODBA	13,69	113	CHODBA	26,46	113	CHODBA	26,46	122	KABINET TV 2.STUPEŇ	9,13	131	UMÝVAREŇ ŠKOLNIK	1,76	140	KUCHYŇA	11,11
106	ZBOROVŇA	39,69	114	ZÁVETRIE	4,42	114	ZÁVETRIE	4,42	123	KABINET TV 1.STUPEŇ	10,01	132	WC ŠKOLNIK	4,25	141	KUCHYŇA	24,28
107	RIADITEĽ	19,98	115	ZÁVETRIE	3,91	115	ZÁVETRIE	15,92	124	ŠATŇA DIEVČATÁ	15,92	133	UMÝVAREŇ UPRATOVAČ.	4,25	142	SKLAD	3,32
108	EKONOM	12,48	116	CHODBA	28,50	116	CHODBA	12,00	125	UMÝVAREŇ ŽENY	7,77	134	WC UPRATOVAČKY	2,12	143	ZÁVETRIE	14,91
			117	VSTUP TELOCVIČŇA	10,88	117	VSTUP TELOCVIČŇA	14,10	126	ŠATŇA DIEVČATÁ	1,05	135	KOMORA	3,06	144	SCHODISKO	12,46

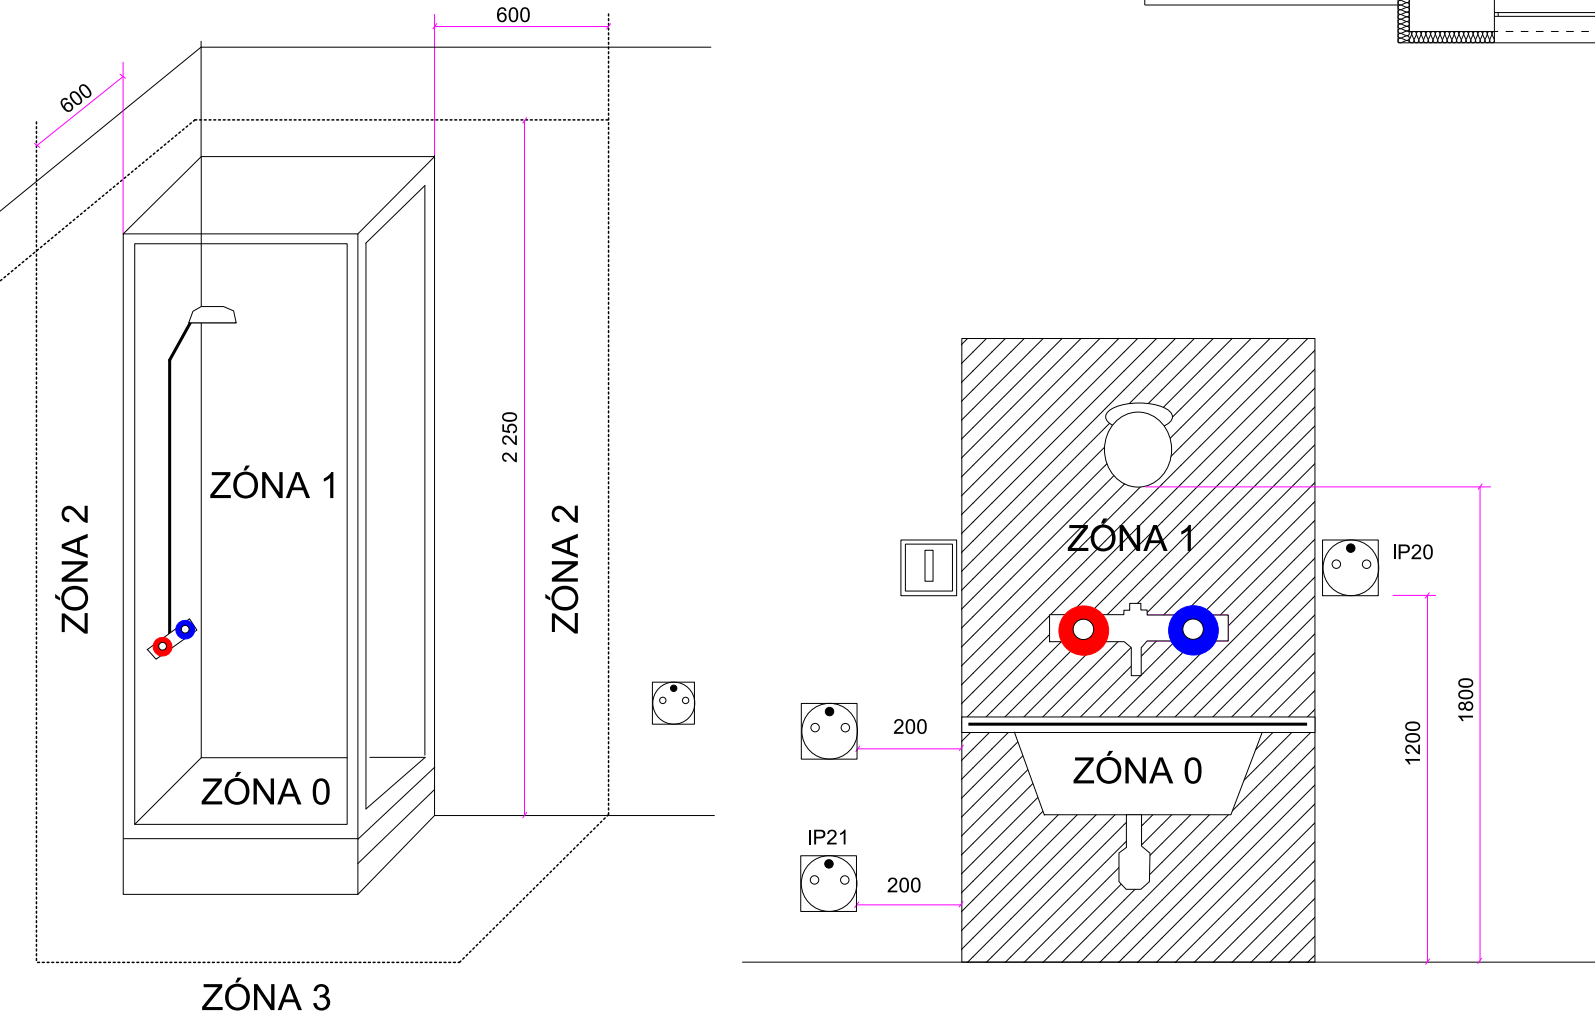

Použitá kombinácia vypínačov a zásuviek

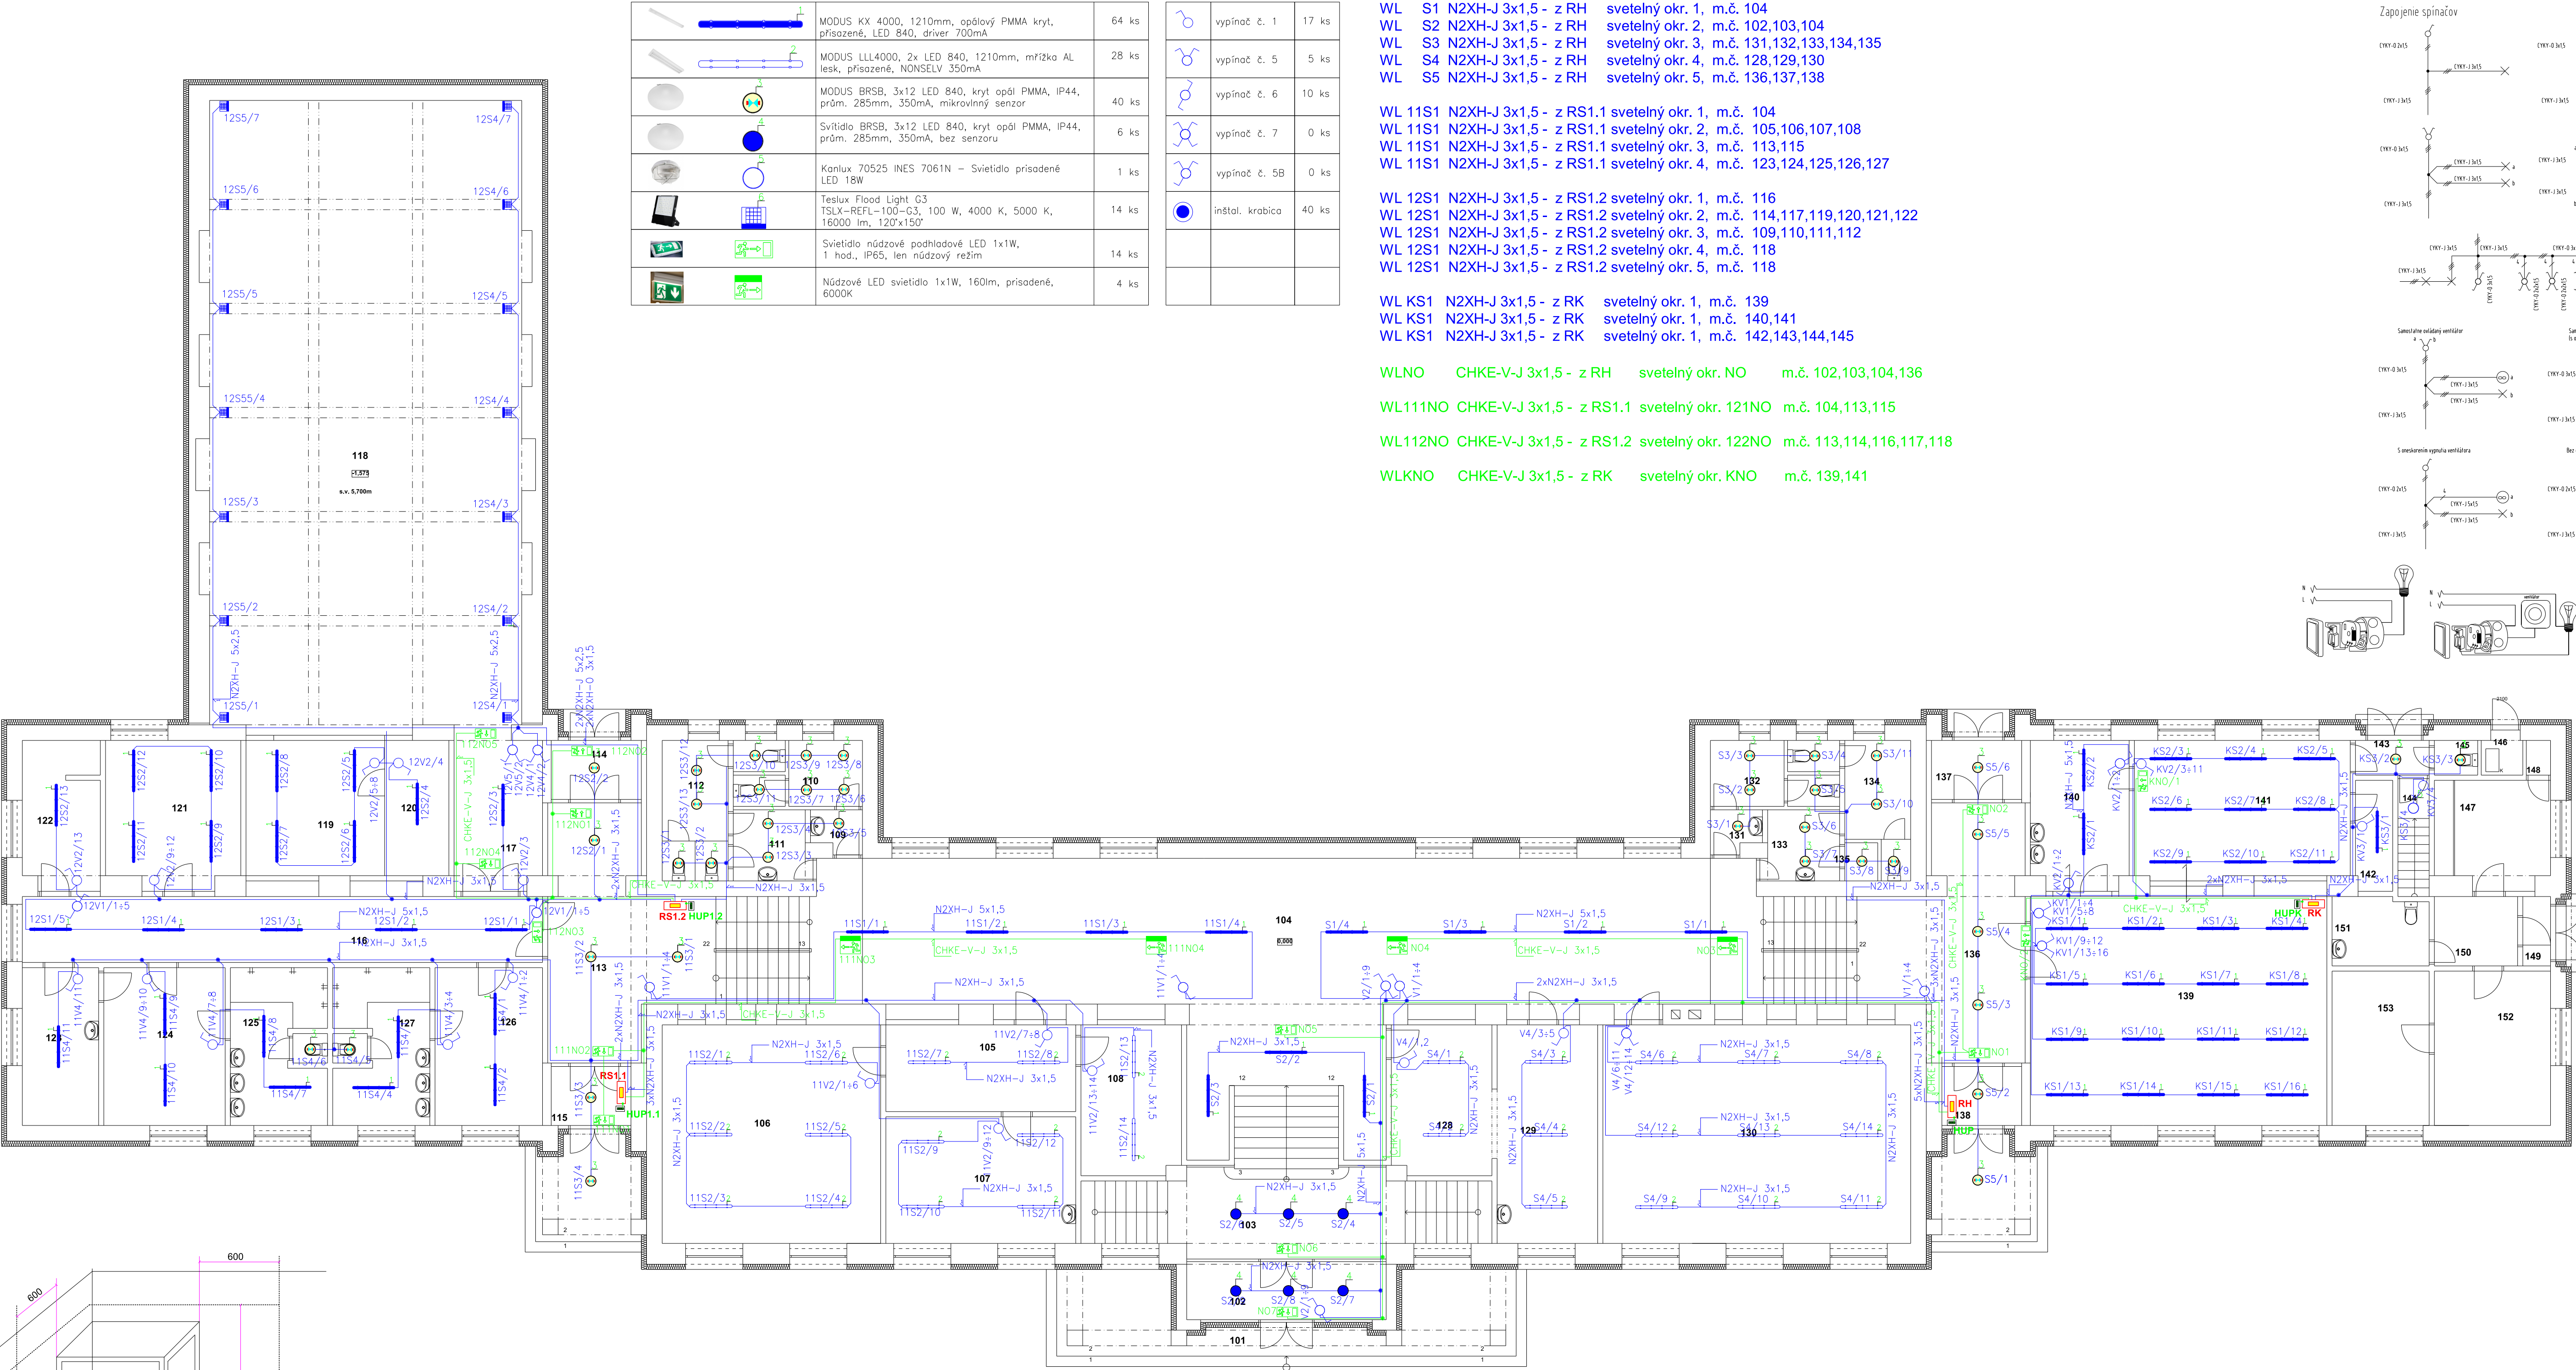