

LEGENDA MIESTNOSTÍ

Č.M.	MIESTNOSTI	M ²
301	CHODBA	114,83
302	6. TRIEDA	56,07
303	7. TRIEDA	55,44
304	8. TRIEDA	55,44
305	9. TRIEDA	56,07
306	UMÝVAREŇ	5,34
307	WC ŽENY	15,90
308	CHODBA	14,88

Č.M.	MIESTNOSTI	M ²
309	UMÝVAREŇ	5,34
310	WC MUŽI	14,20
311	VÝLEZ NA POVALU	1,77
312	CHODBA	14,88

	MODUS KX 4000, 1210mm, opálový PMMA kryt, prísadené, LED 840, driver 700mA	8 ks
	MODUS LLL4000, 2x LED 840, 1210mm, mŕžka AL lesk, prísadené, NONSELV 350mA	36 ks
	MODUS BRSB, 3x12 LED 840, kryt opál PMMA, IP44, prům. 285mm, 350mA, mikrovlnný senzor	20 ks
	Svítlidlo BRSB, 3x12 LED 840, kryt opál PMMA, IP44, prům. 285mm, 350mA, bez senzoru	0 ks
	Karlux 70525 INES 7061N – Svietidlo prísadené LED 18W	0 ks
	Teslux Flood Light G3 TSX-REFL-100-G3, 100 W, 4000 K, 5000 K, 16000 lm, 120°x150°	0 ks
	Svietidlo núdzové podhládové LED 1x1W, 1 hod., IP65, len núdzový režim	2 ks
	Núdzové LED svietidlo 1x1W, 160lm, prísadené, 6000K	4 ks

	vypínač č. 1	0 ks
	vypínač č. 5	4 ks
	vypínač č. 6	4 ks
	vypínač č. 7	0 ks
	vypínač č. 5B	0 ks
	inštal. krabica	8 ks

WL 31S1 N2XH-J 3x1,5 - z RS3.1 svetelný okr. 1, m.č. 301
WL 31S2 N2XH-J 3x1,5 - z RS3.1 svetelný okr. 2, m.č. 302,303
WL 31S3 N2XH-J 3x1,5 - z RS3.1 svetelný okr. 3, m.č. 306,307

WL 32S1 N2XH-J 3x1,5 - z RS3.2 svetelný okr. 1, m.č. 301
WL 32S2 N2XH-J 3x1,5 - z RS3.2 svetelný okr. 2, m.č. 304,305
WL 32S3 N2XH-J 3x1,5 - z RS3.2 svetelný okr. 3, m.č. 309,310,311

WL 31NO CHKE-V-J 3x1,5 - z RS3.1 svetelný okr. NO, m.č. 301

WL 32NO CHKE-V-J 3x1,5 - z RS3.2 svetelný okr. NO, m.č. 301

NAPÁŤOVÁ SÚSTAVA 3+PEN 400V, 50 Hz; TN-C

NAPÁŤOVÁ SÚSTAVA 3+NPE 400V, 50 Hz; TN-S

NAPÁŤOVÁ SÚSTAVA 1+NPE 230V, 50 Hz; TN-S







OCHRANA PRED ŤRAZOM EL.PRÚDOM PRI PORUCHE:

ZÁKLADNÁ – SAMOČINNÝM ODPOJ.NAPÁJANIA–SIETE TN

ZVÝŠENÁ – HLAVNÉ A DOPLNKOVÉ POSPÁJANIE

OCHRANA PRI NORMÁLNEJ PREVÁDZKE:

IZOLOVANIM ŽIVÝCH ČASTÍ,ZÁBRANAMI ALEBO KRYTMI

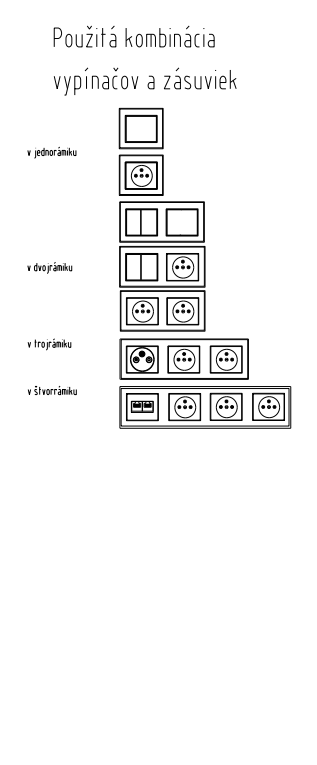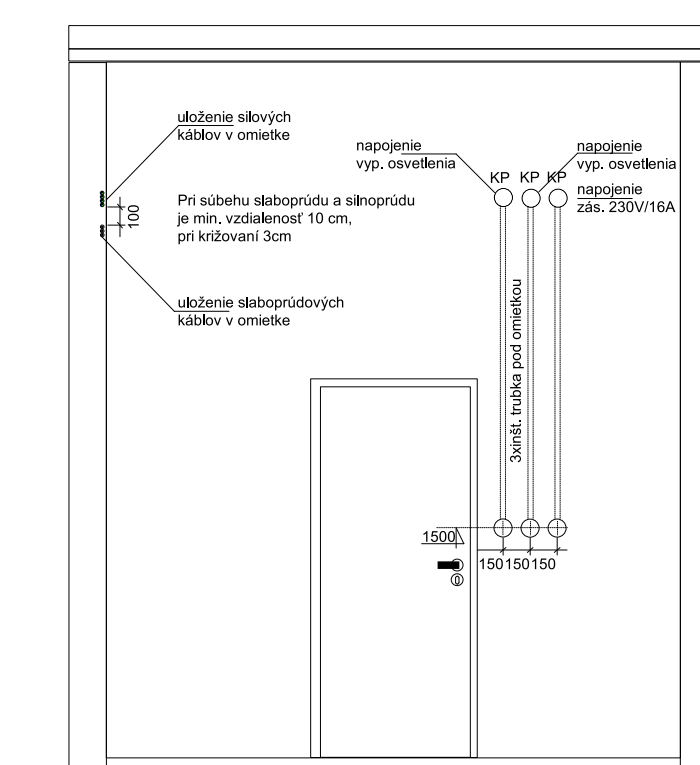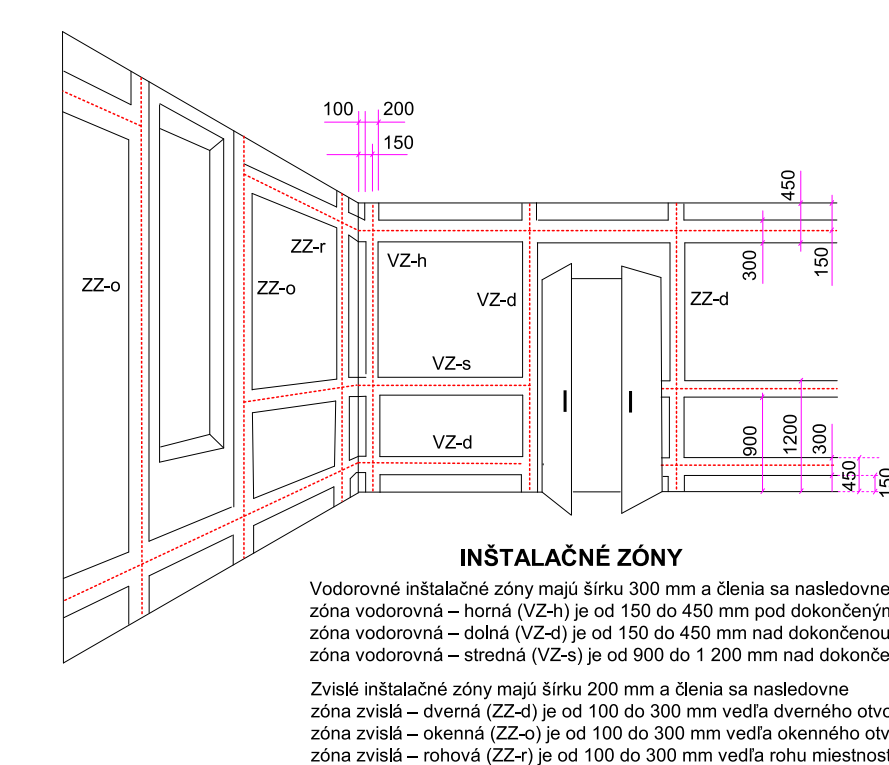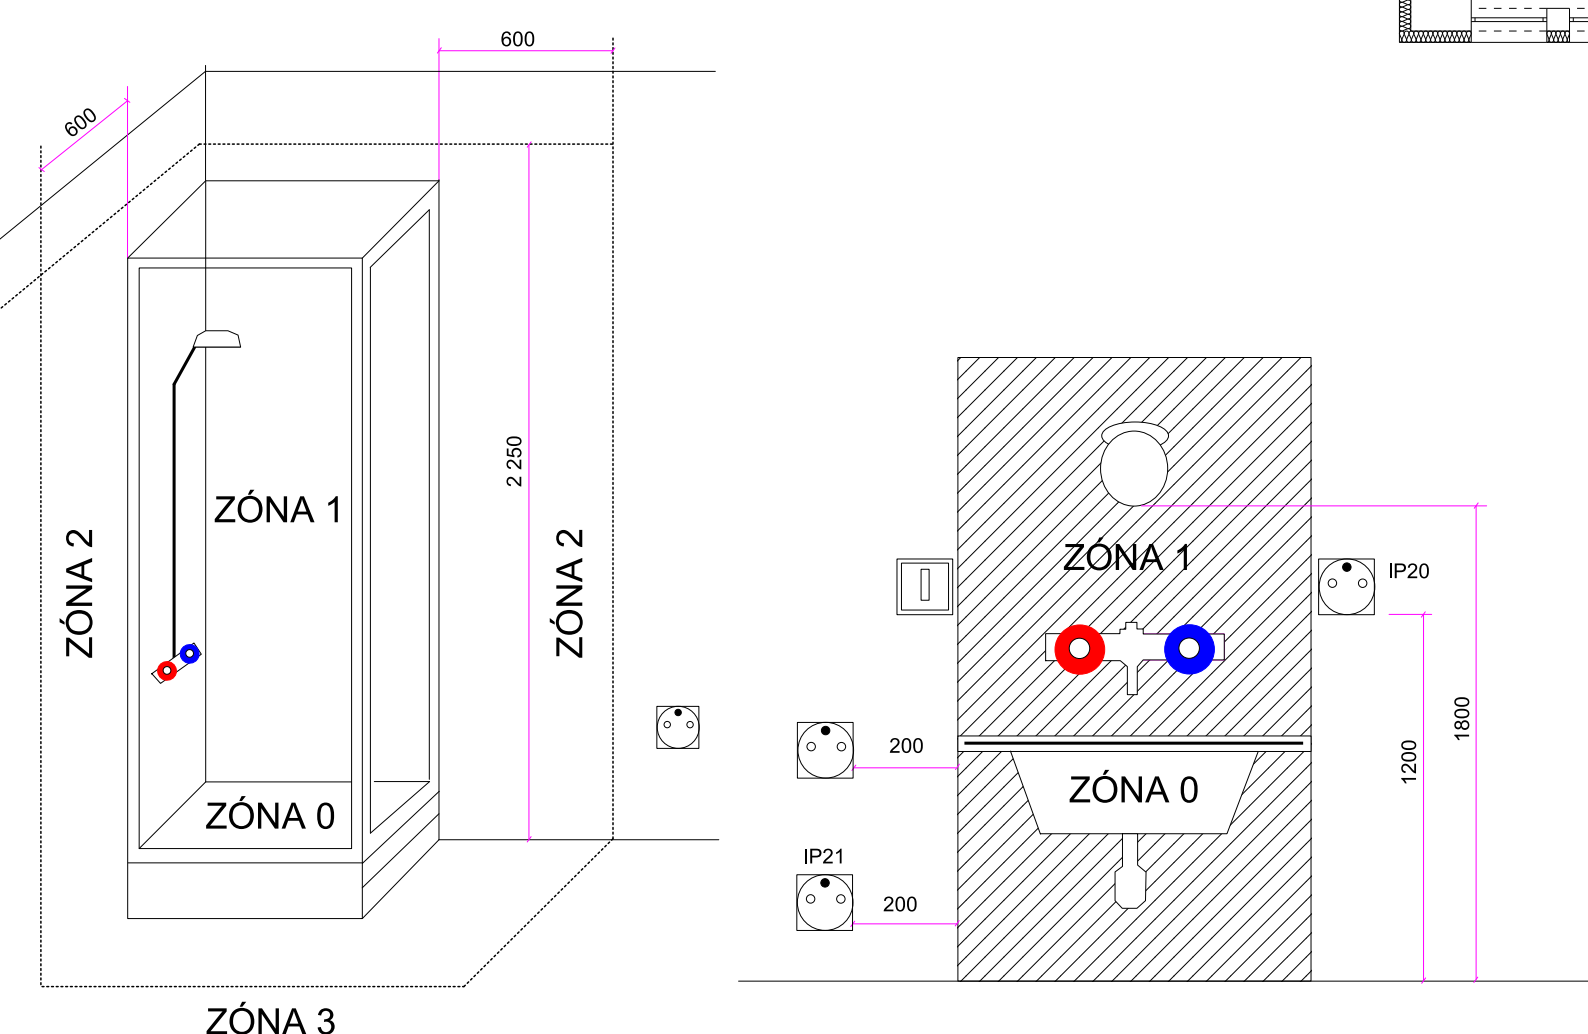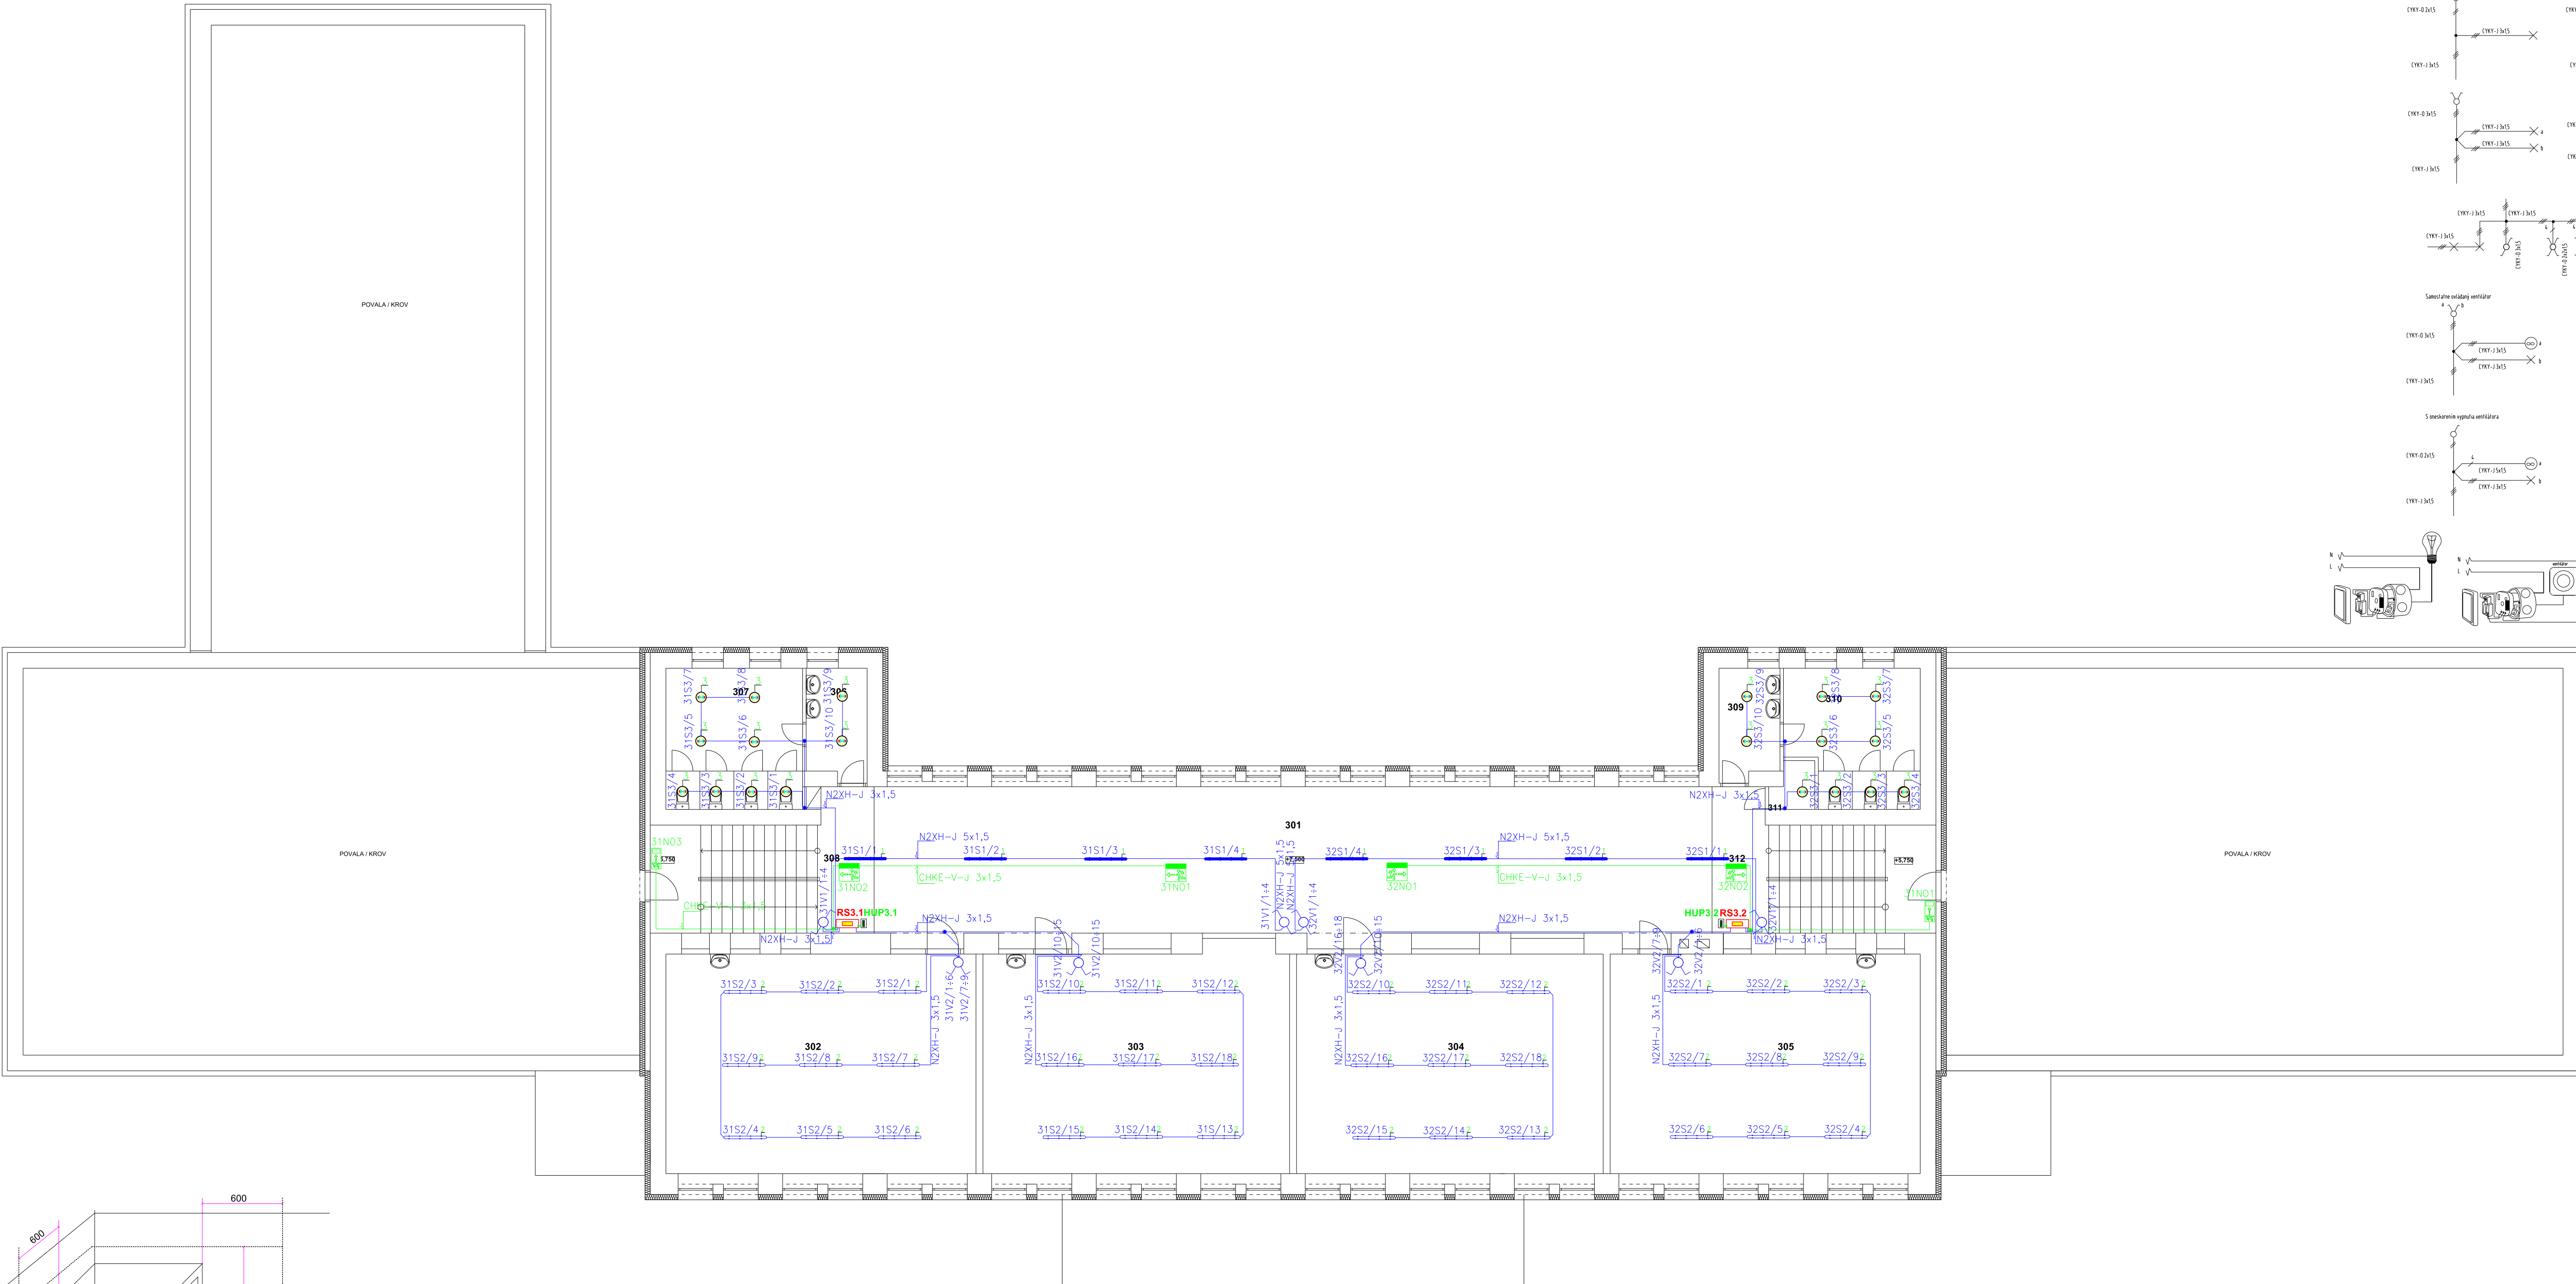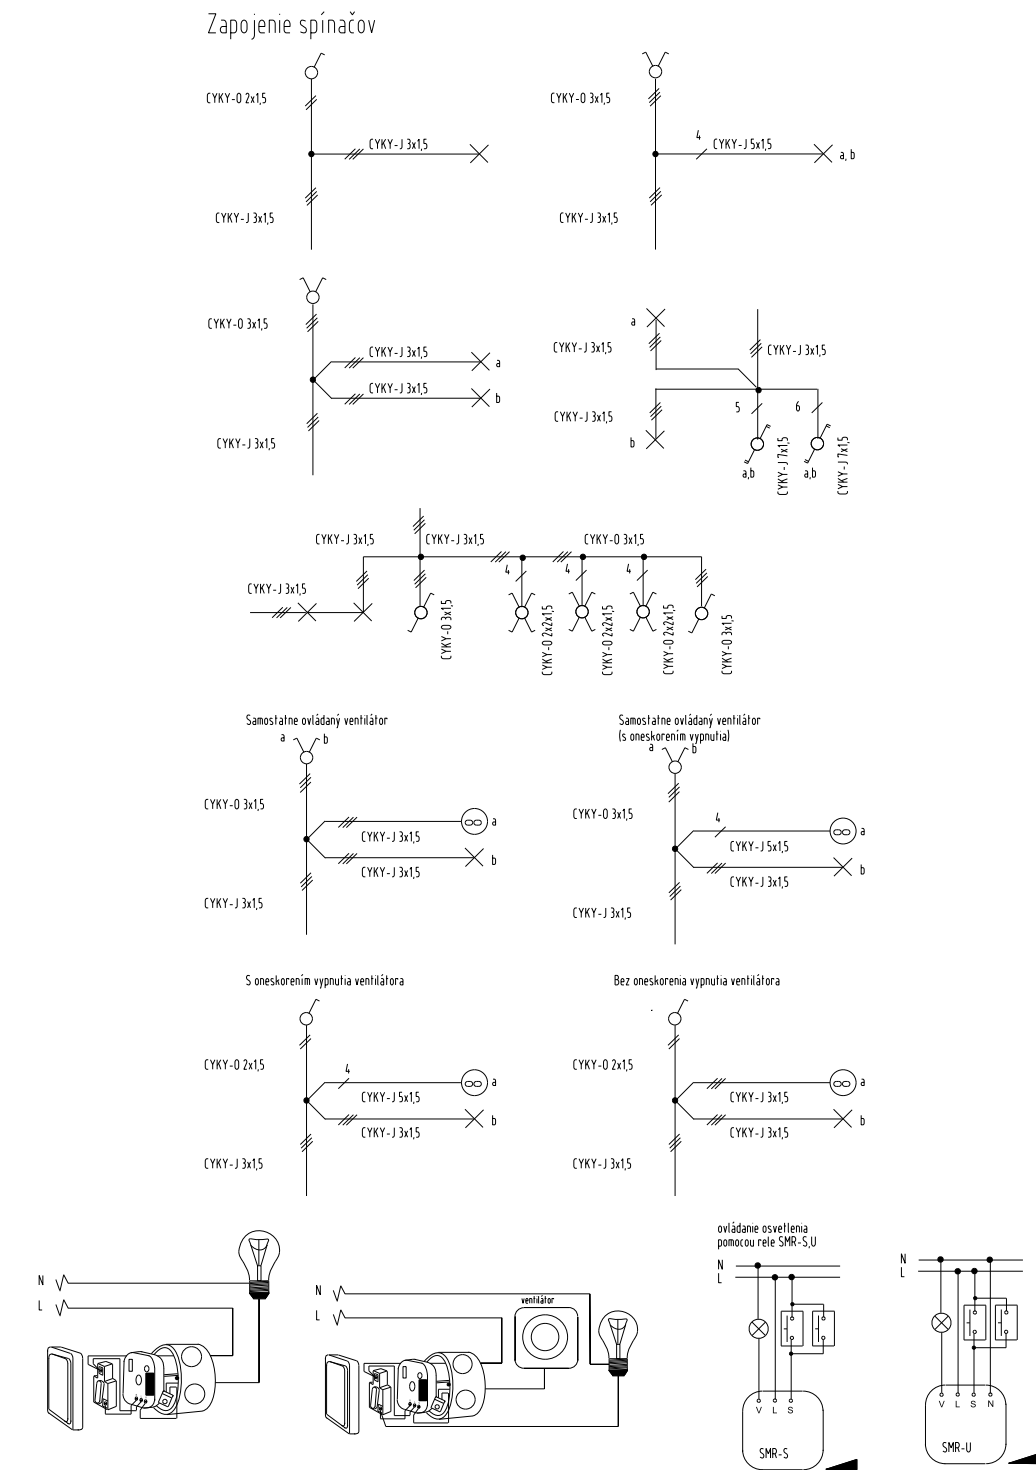

840

HLAV.PROJEKTANT: Ing. arch. Róbert Kráľ	ZODP.PROJEKTANT: Gabriel Štrbík	VYPRACOVAL: Gabriel Štrbík	
INVESTOR: Obec Vinohrady nad Váhom, č. 355, 955 55, Vinohrady nad Váhom	MIESTO STAVBY: Vinohrady nad Váhom č. 347, 925 55, Vinohrady nad Váhom	STAVBA: ZÁKLADNÁ ŠKOLA Vinohrady nad Váhom - Rekonštrukcia - energetická úspora	
DRUH PROJEKTU: ELEKTRO	PŮDORYS 3.NP	STUPEŇ PD: SP	DÁTUM: 09 / 2025
PREDMET VÝKRESU: PŮDORYS 3.NP	OSVETLENIE	M 1:100	5