


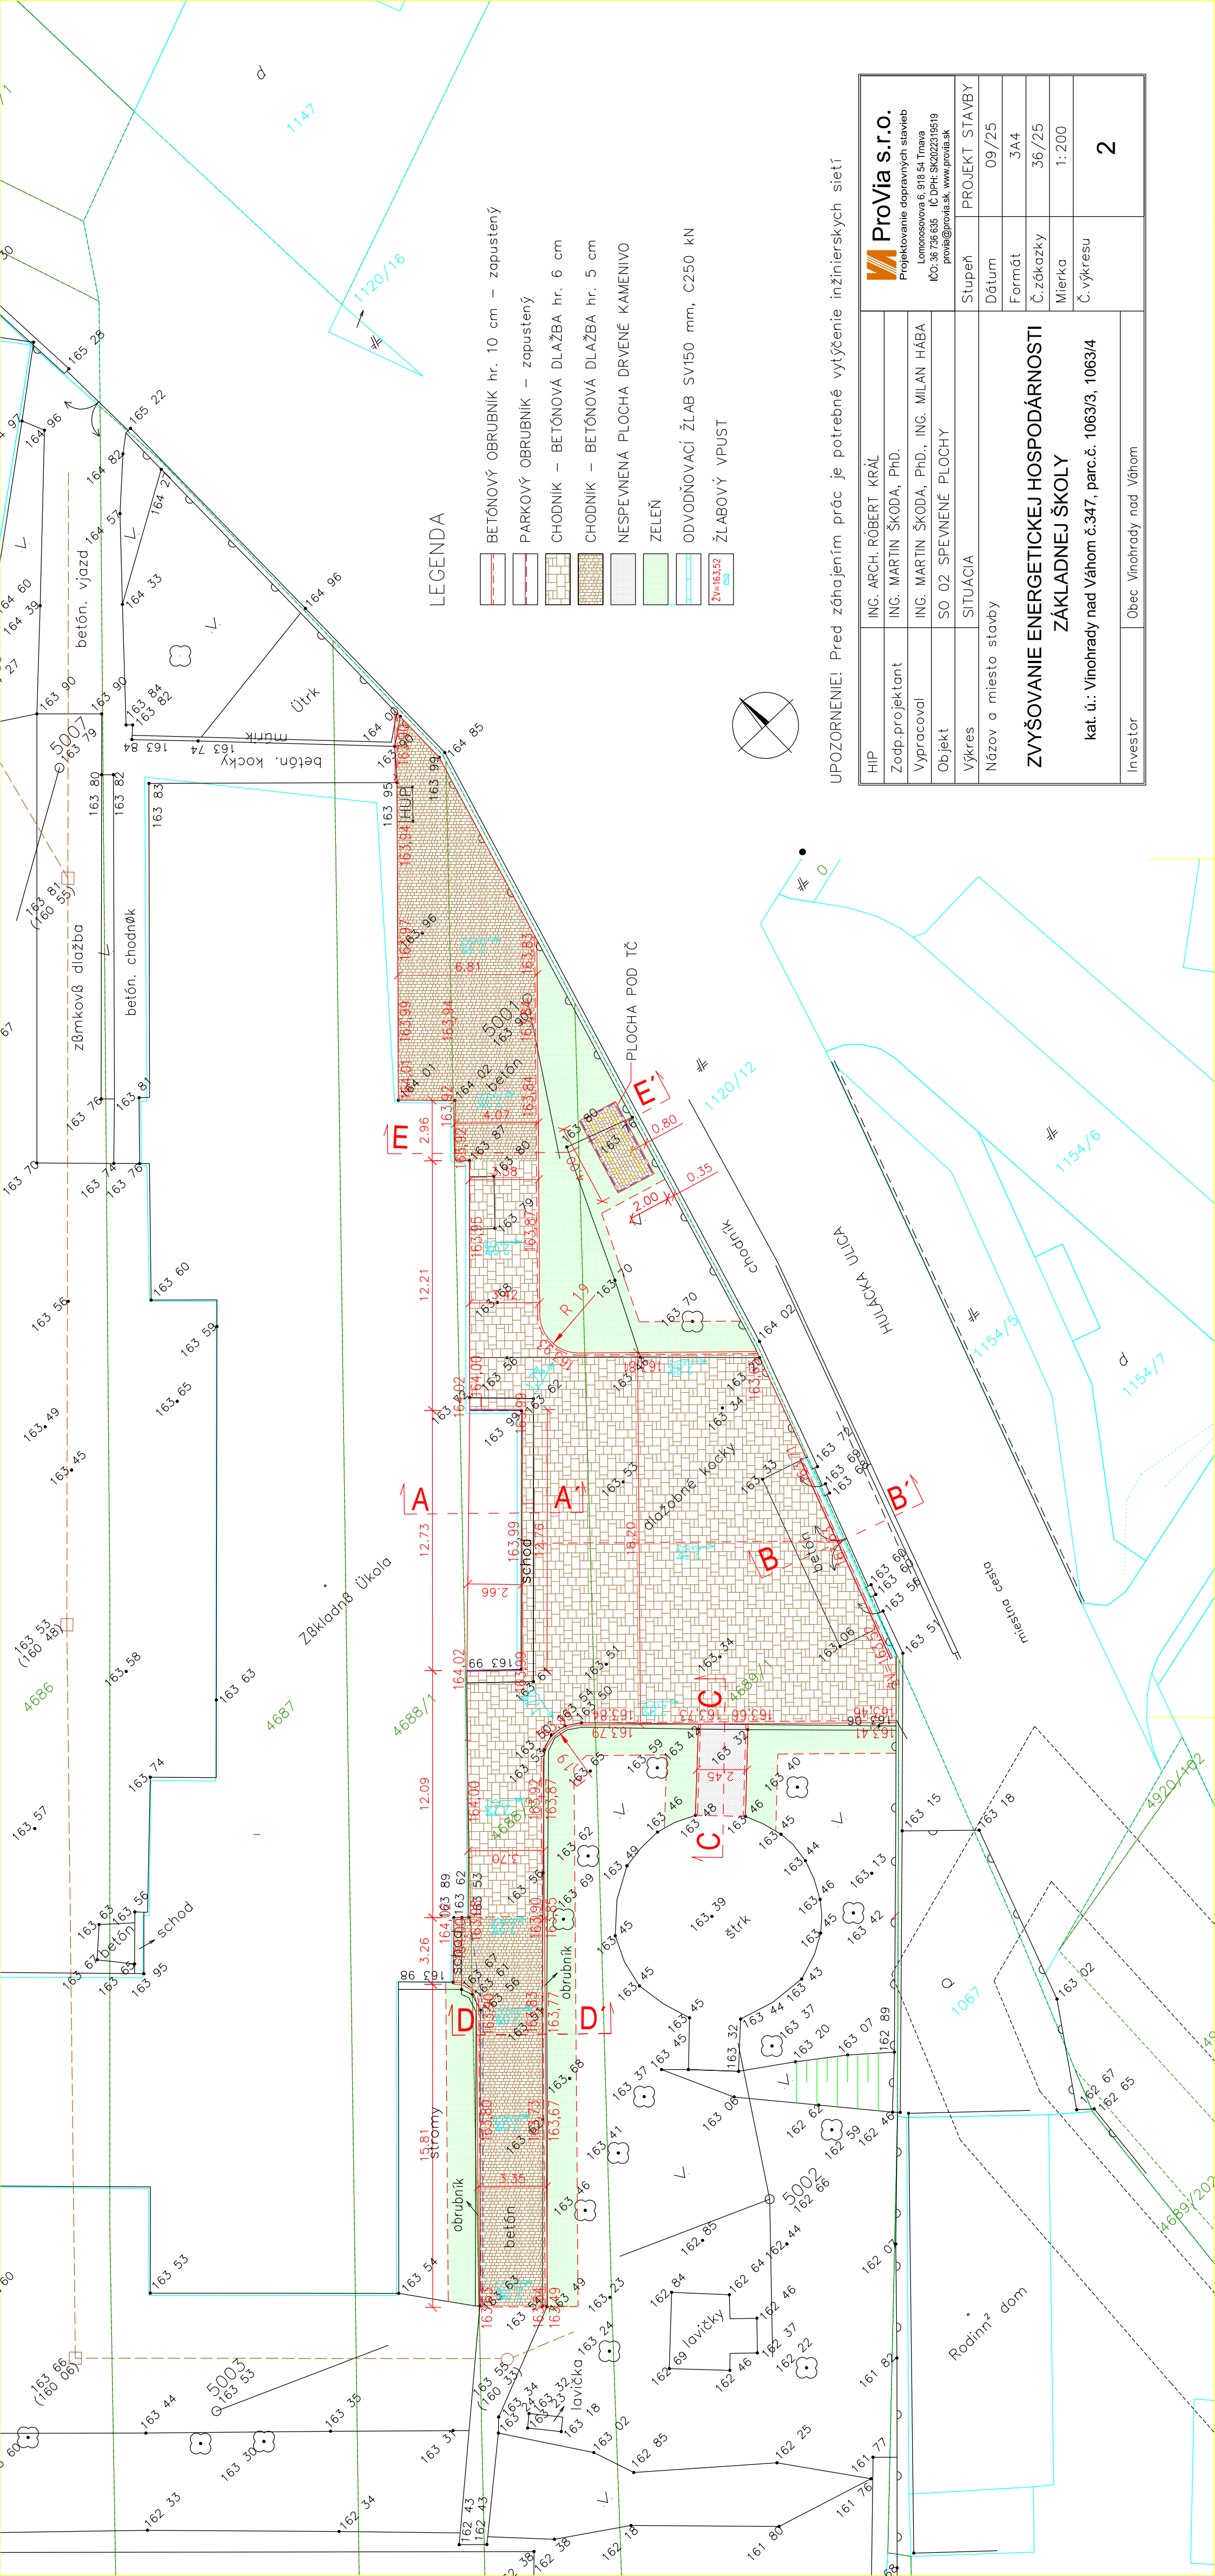

LEGENDA

- BETÓNOVÝ OBRUBNÍK hr. 10 cm – zapustený
- PARKOVÝ OBRUBNÍK – zapustený
- CHODNÍK – BETÓNOVÁ DLAŽBA hr. 6 cm
- CHODNÍK – BETÓNOVÁ DLAŽBA hr. 5 cm
- NESPEVNENÁ PLOCHA DRVENÉ KAMENIVO
- ZELEŇ
- ODVODŇOVACÍ ŽLAB SV150 mm, C250 kN
- ŽLABOVÝ VPUST

UPOZORNENIE! Pred záhajením prác je potrebné vytyčenie inžinierskych sietí

HIP	ING. ARCH. RÓBERT KRÁL	ProVía s.r.o. Projektovanie dopravných stavieb Lomnossova 6, 918 54 Trnava IČO: 36 736 635 IČ DPH: SK202319519 provia@provia.sk www.provia.sk
Zodp.projektant	ING. MARTIN ŠKODA, PhD.	
Vypracoval	ING. MARTIN ŠKODA, PhD., ING. MILAN HÁBA	
Objekt	SO 02 SPEVNENÉ PLOCHY	
Výkres	SITUÁCIA	STUPEŇ PROJEKT STAVBY
Názov a miesto stavby	Dátum 09/25	
	Formát 3A4	
	Č.zákazky 36/25	
	Mierka 1:200	
	Č.výkresu 2	
ZVYŠOVANIE ENERGETICKEJ HOSPODÁRNOSTI ZÁKLADNEJ ŠKOLY		
kat. ú.: Vinohrady nad Váhom č.347, parc.č. 1063/3, 1063/4		
Investor	Obec Vinohrady nad Váhom	