


bod štvorcovej siete 100x100
 miest. komunikácia
 dvor
 tráva, zeleň
 záhrada
 kanalizačná šachta
 pomocný meračský bod
 brána
 163 26 nadmorská výška terénu
 (160 33) nadmorská výška dna šachty
 strom

stav zo zamerania
 hranice parciel na katastrálnej mape
 hranice parciel na mape určeného operátu
 stavba
 pomocná meračská priamka
 plot murovaný
 plot z pletiva
 kanalizácia

Výškopis polohopis vypracoval Ing. Maroš Oravec, 22.08.24
výškový systém: BPV, súradnicový systém JTSK

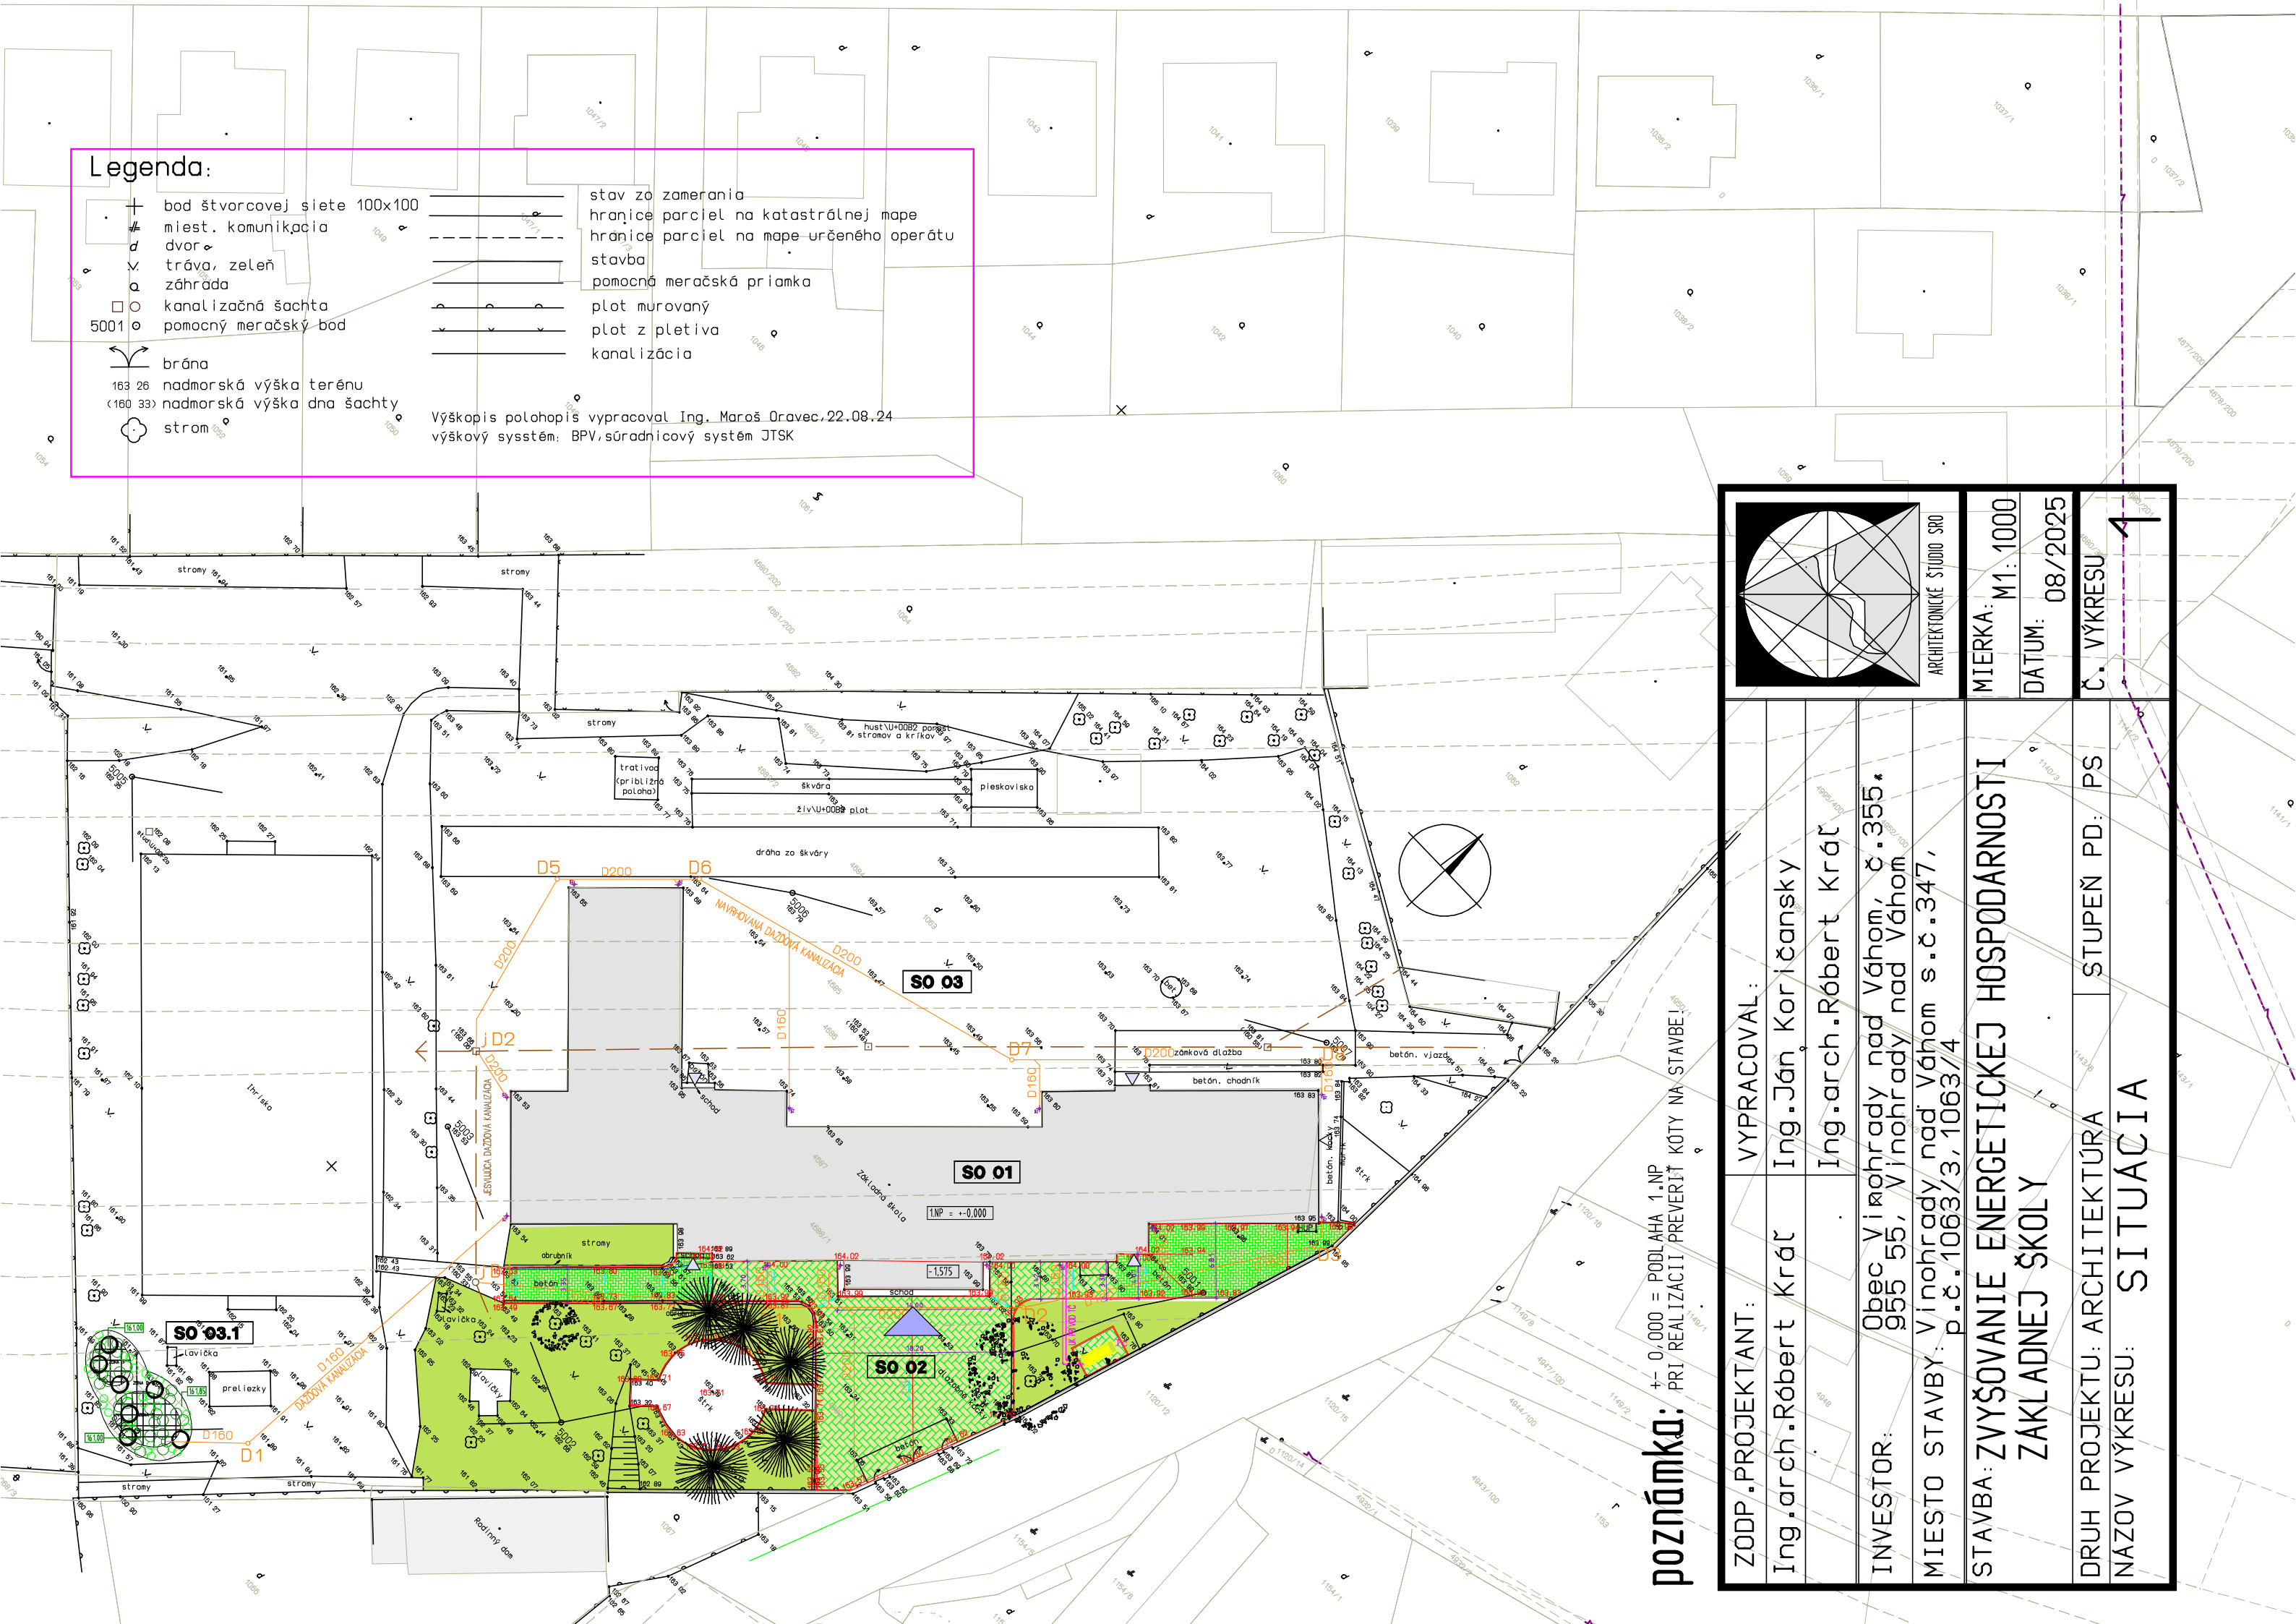

poznámka: +- 0,000 = PODLAHA 1.NP
PRI REALIZACII PŘEVĚŘIT

ZODP. PROJEKTANT:	VYPRACOVAL:		
Ing. arch. Róbert Kráč	Ing. Ján Koríčanský		
	Ing. arch. Róbert Kráč		
INVESTOR:	Obec Vinohrady nad Váhom, č. 355.		
	955 55, Vinohrady nad Váhom		
MIESTO STAVBY:	p. č. 1063/3, 1063/4		
STAVBA: ZVYŠOVANIE ENERGETICKEJ HOSPODARNOSTI ZÁKLADNEJ ŠKOLY			
DRUH PROJEKTU:	ARCHITEKTÚRA	STUPEŇ PD:	PS
NAZOV VÝKRESU:		SITUÁCIA	